



Pomáhat a chránit

KRAJSKÉ ŘEDITELSTVÍ POLICIE HL. MĚSTA PRAHY

Odbor služby dopravní policie
Oddělení dopravního inženýrství

Č. j. KRPA-284879-2/ČJ-2026-0000DŽ

Praha 31. srpna 2026

Počet stran: 2

Přílohy: 1/2

Magistrát hl. m. PrahyOdbor pozemních komunikací a drah
Jungmannova 35/29
110 00 PRAHA 1**Závazné stanovisko ke zvláštnímu užívání komunikace a stanovisko k související přechodné úpravě provozu na pozemní komunikaci – souhrnné stanovisko**

Předložená dokumentace řeší rozsah a zabezpečení pracovního místa na pozemní komunikaci pro realizaci akce:

Realizace přípravných prací (překopů) před zahájením akce „Modernizace tramvajové trati Jana Želivského – sever“

Komunikace: Praha 3, Jana Želivského

Termín: 1. etapa 18.9.2026 7.00 hodin – 25.9.2026 18.00 hodin
2. etapa 28.9.2026 7.00 hodin – 5.10.2026 18.00 hodin

Policie ČR, Krajské ředitelství policie hl. m. Prahy, Odbor služby dopravní policie, jako orgán státní správy ve věcech bezpečnosti a plynulosti provozu na pozemních komunikacích příslušný ve smyslu § 25 odst. 1 zákona č. 13/1997 Sb., o pozemních komunikacích, v platném znění (posouzení vlivu zvláštního užívání na bezpečnost nebo plynulost silničního provozu), a dále taktéž ve smyslu § 77 odst. 2 písm. b) zákona č. 361/2000 Sb., o provozu na pozemních komunikacích a o změnách některých zákonů (zákon o silničním provozu), v platném znění (přechodná úprava provozu), jako dotčený orgán podle § 136 odst. 1 a § 149 zákona č. 500/2004 Sb., správní řád, v platném znění (dále jen „správní řád“), vydává na základě žádosti adresáta

souhlasné stanovisko

ve smyslu § 25 odst. 6 zákona č. 13/1997 Sb. a podle § 77 odst. 1 zákona č. 361/2000 Sb., za předpokladu dodržení následujících podmínek:

1. Dopravní značení bude osazeno dle zásad TP66 - II. vydání, resp. Příručka pro označování pracovních míst na dálnicích a silnicích ŘSD 2023, zejména v detailech, které neobsahuje předložená dokumentace.
2. Průchody stavbou musí být ohraničeny zábranami pro zabránění úrazu chodce.
3. Případná změna termínu bude s Policí ČR projednána.

Kongresová 1666/ 2
140 00 Praha

www.policie.cz

Tel.: 974825689
Email: krpa.podatelna@policie.gov.cz
ID DS: rkiai5y

Vyvěsit: 14.09.2026

Sejmout: 30.09.2026

V případě, že je zábořem řešeno omezení obecného užívání komunikace uzavírkami a objížďkami, lze toto souhlasné stanovisko považovat za projednání ve smyslu § 24 odst. 2 písm. d) zákona č. 13/1997 Sb., o pozemních komunikacích, v platném znění.

Odůvodnění:

Byla posouzena předložená projektová dokumentace a provedeno místní šetření. Na základě těchto podkladů konstatujeme, že předložený návrh odpovídá obecným požadavkům na bezpečnost a plynulost provozu na pozemních komunikacích (za předpokladu dodržení výše uvedených podmínek).


Poučení:

Z hlediska zvláštního užívání komunikace ve smyslu § 25 zákona č. 13/1997 Sb. se jedná o závazné stanovisko podle § 149 správního řádu. Podle § 149 odst. 6 správního řádu platí, že pokud je v průběhu řízení o žádosti vydáno závazné stanovisko, které znemožňuje žádosti vyhovět, neprovádí správní orgán další dokazování a žádost zamítne. Postup v případě odvolání proti obsahu závazného stanoviska určuje § 149 odst. 7 a násl. správního řádu.

Nedílnou součástí tohoto stanoviska je dokumentace dopravně inženýrských opatření.

Vyřizuje: kpt. Ing. Zdvořák, tel. 974 825 673

mjr. Ing. Ladislav Břeský
vedoucí oddělení
z r. kpt. Ing. Šimon Zdvořák

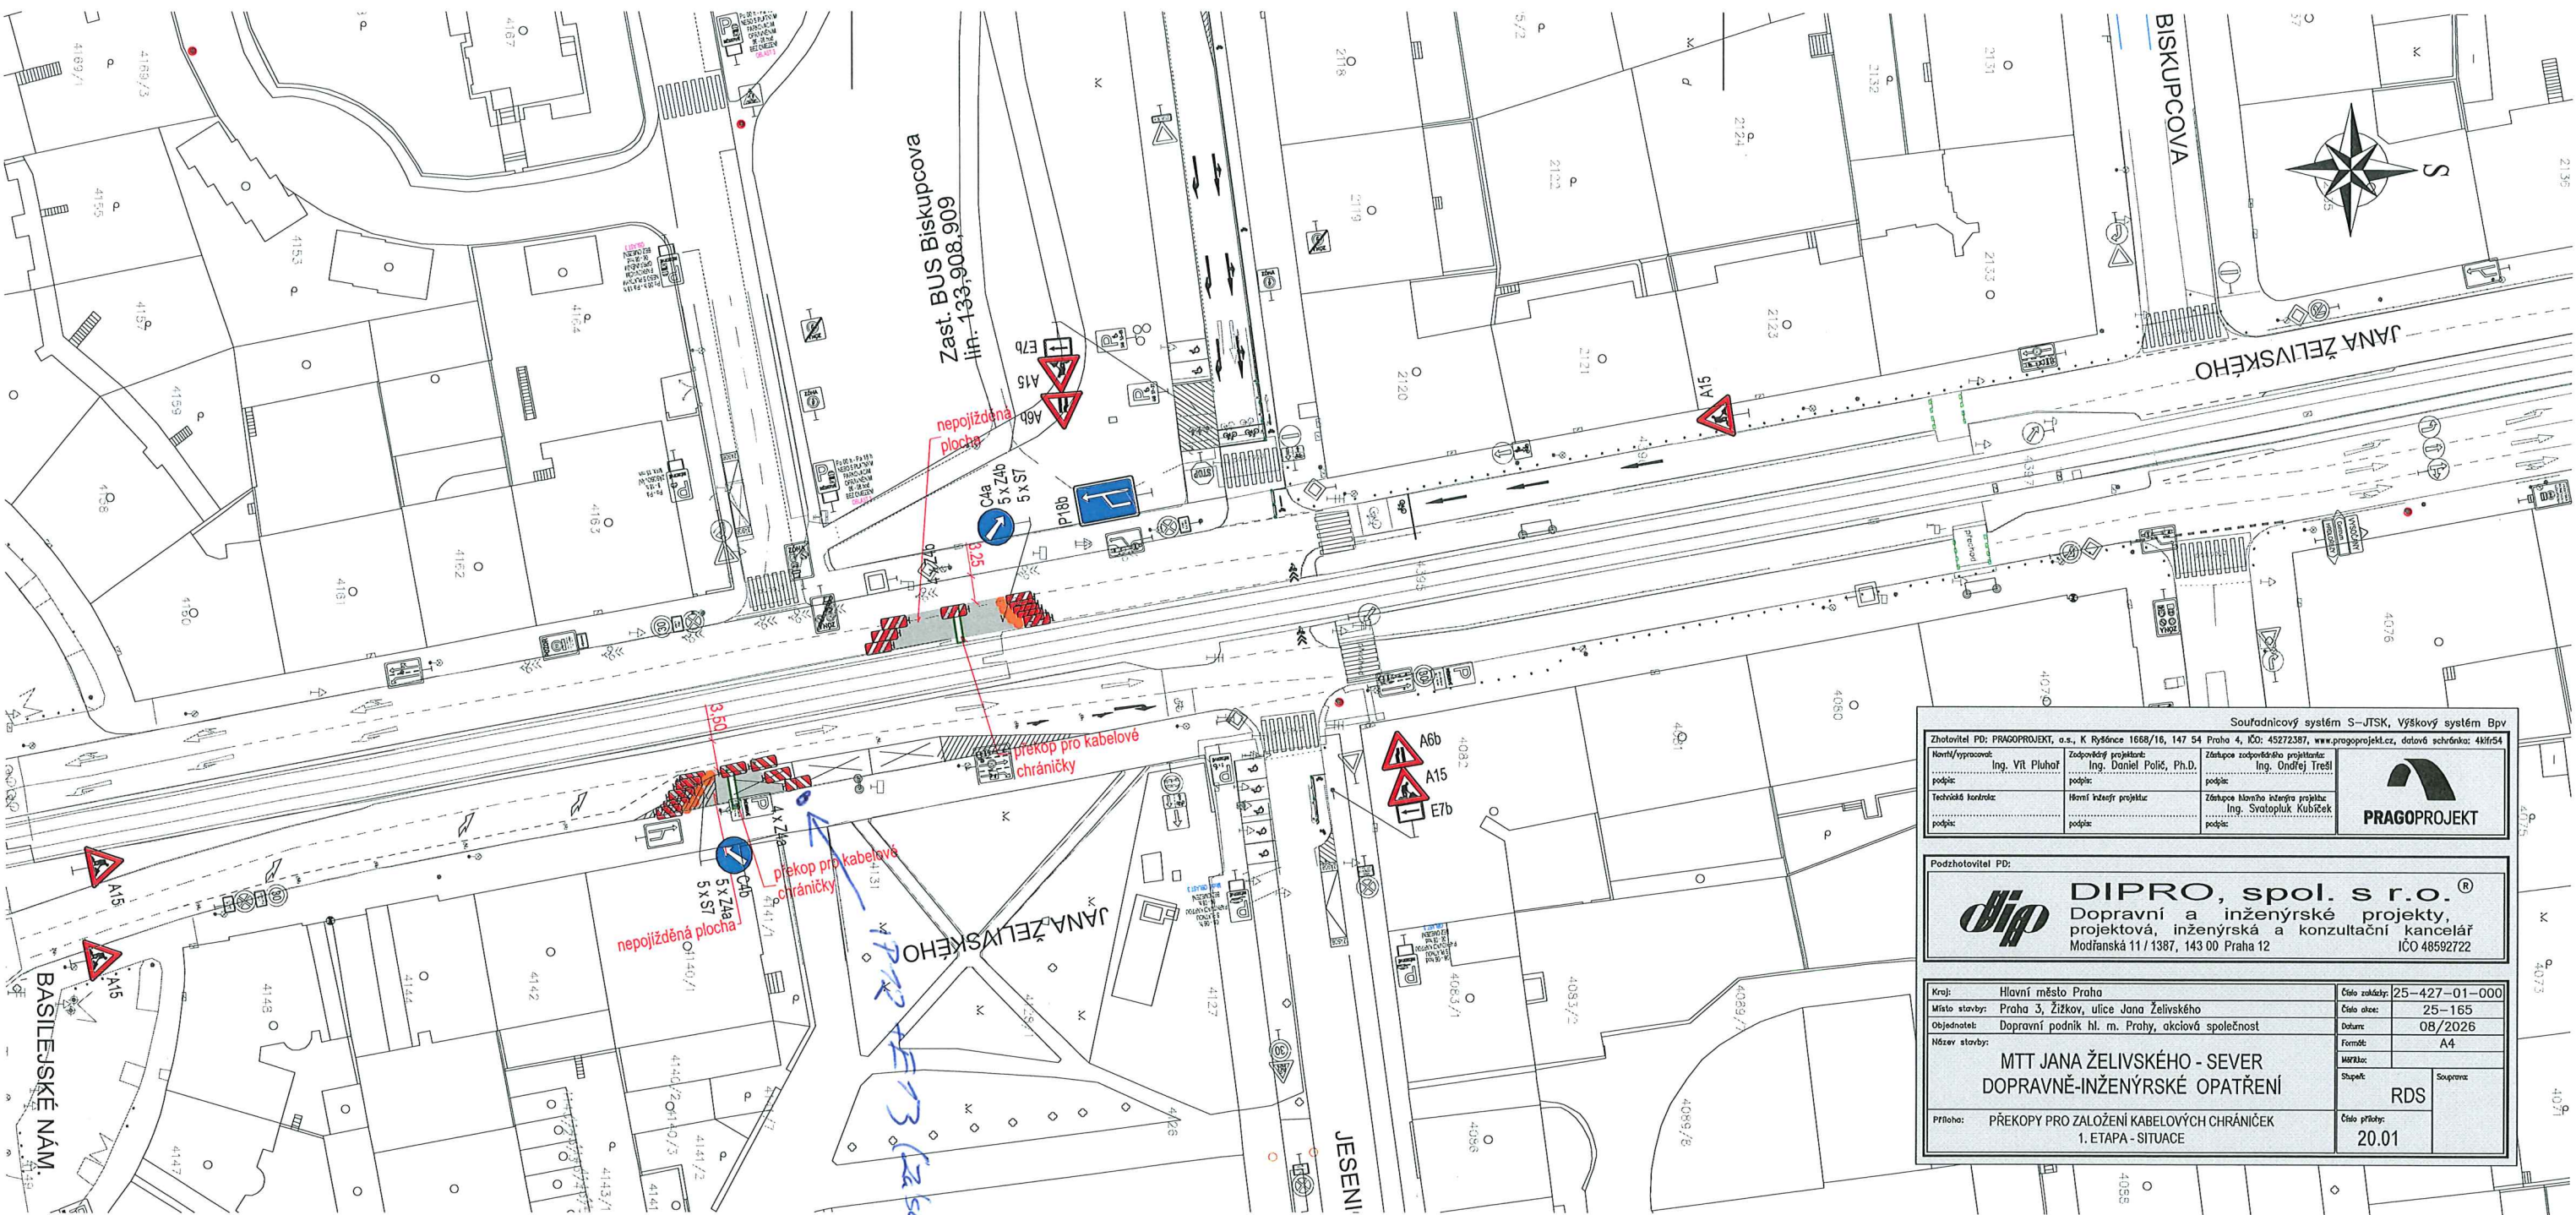

Souřadnicový systém S-JTSK, Výškový systém Bpv


Zhotovitel PD: PRAGOPROJEKT, a.s., K Ryšánci 1668/16, 147 54 Praha 4, IČO: 45272387, www.pragoprojekt.cz, datová schránka: 4kf654		
Namít/vypracoval: Ing. Vít Pluhař	Zodpovědný projektant: Ing. Daniel Poliš, Ph.D.	Záměrný zodpovědný projektant: Ing. Ondřej Třešl
podpis:	podpis:	podpis:
Technická kontrola:	Hlavní inženýr projektu:	Záměrný hlavní inženýr projektu: Ing. Svatopluk Kubiček
podpis:	podpis:	podpis:

PRAGOPROJEKT

Podzhotovitel PD:

dip DIPRO, spol. s r.o.
Dopravní a inženýrské projekty,
projektová, inženýrská a konzultační kancelář
Modřanská 11 / 1387, 143 00 Praha 12 IČO 48592722

Kraj: Hlavní město Praha	Číslo zakázky: 25-427-01-000
Místo stavby: Praha 3, Žitkov, ulice Jana Želivského	Číslo akce: 25-165
Objednatel: Dopravní podnik hl. m. Prahy, akciová společnost	Datum: 08/2026
Název stavby: MTT JANA ŽELIVSKÉHO - SEVER DOPRAVNĚ-INŽENÝRSKÉ OPATŘENÍ	Formát: A4
Průběh: PŘEKOPY PRO ZALOŽENÍ KABELOVÝCH CHRÁNIČEK 1. ETAPA - SITUACE	Stupeň: RDS
	Číslo přílohy: 20.01

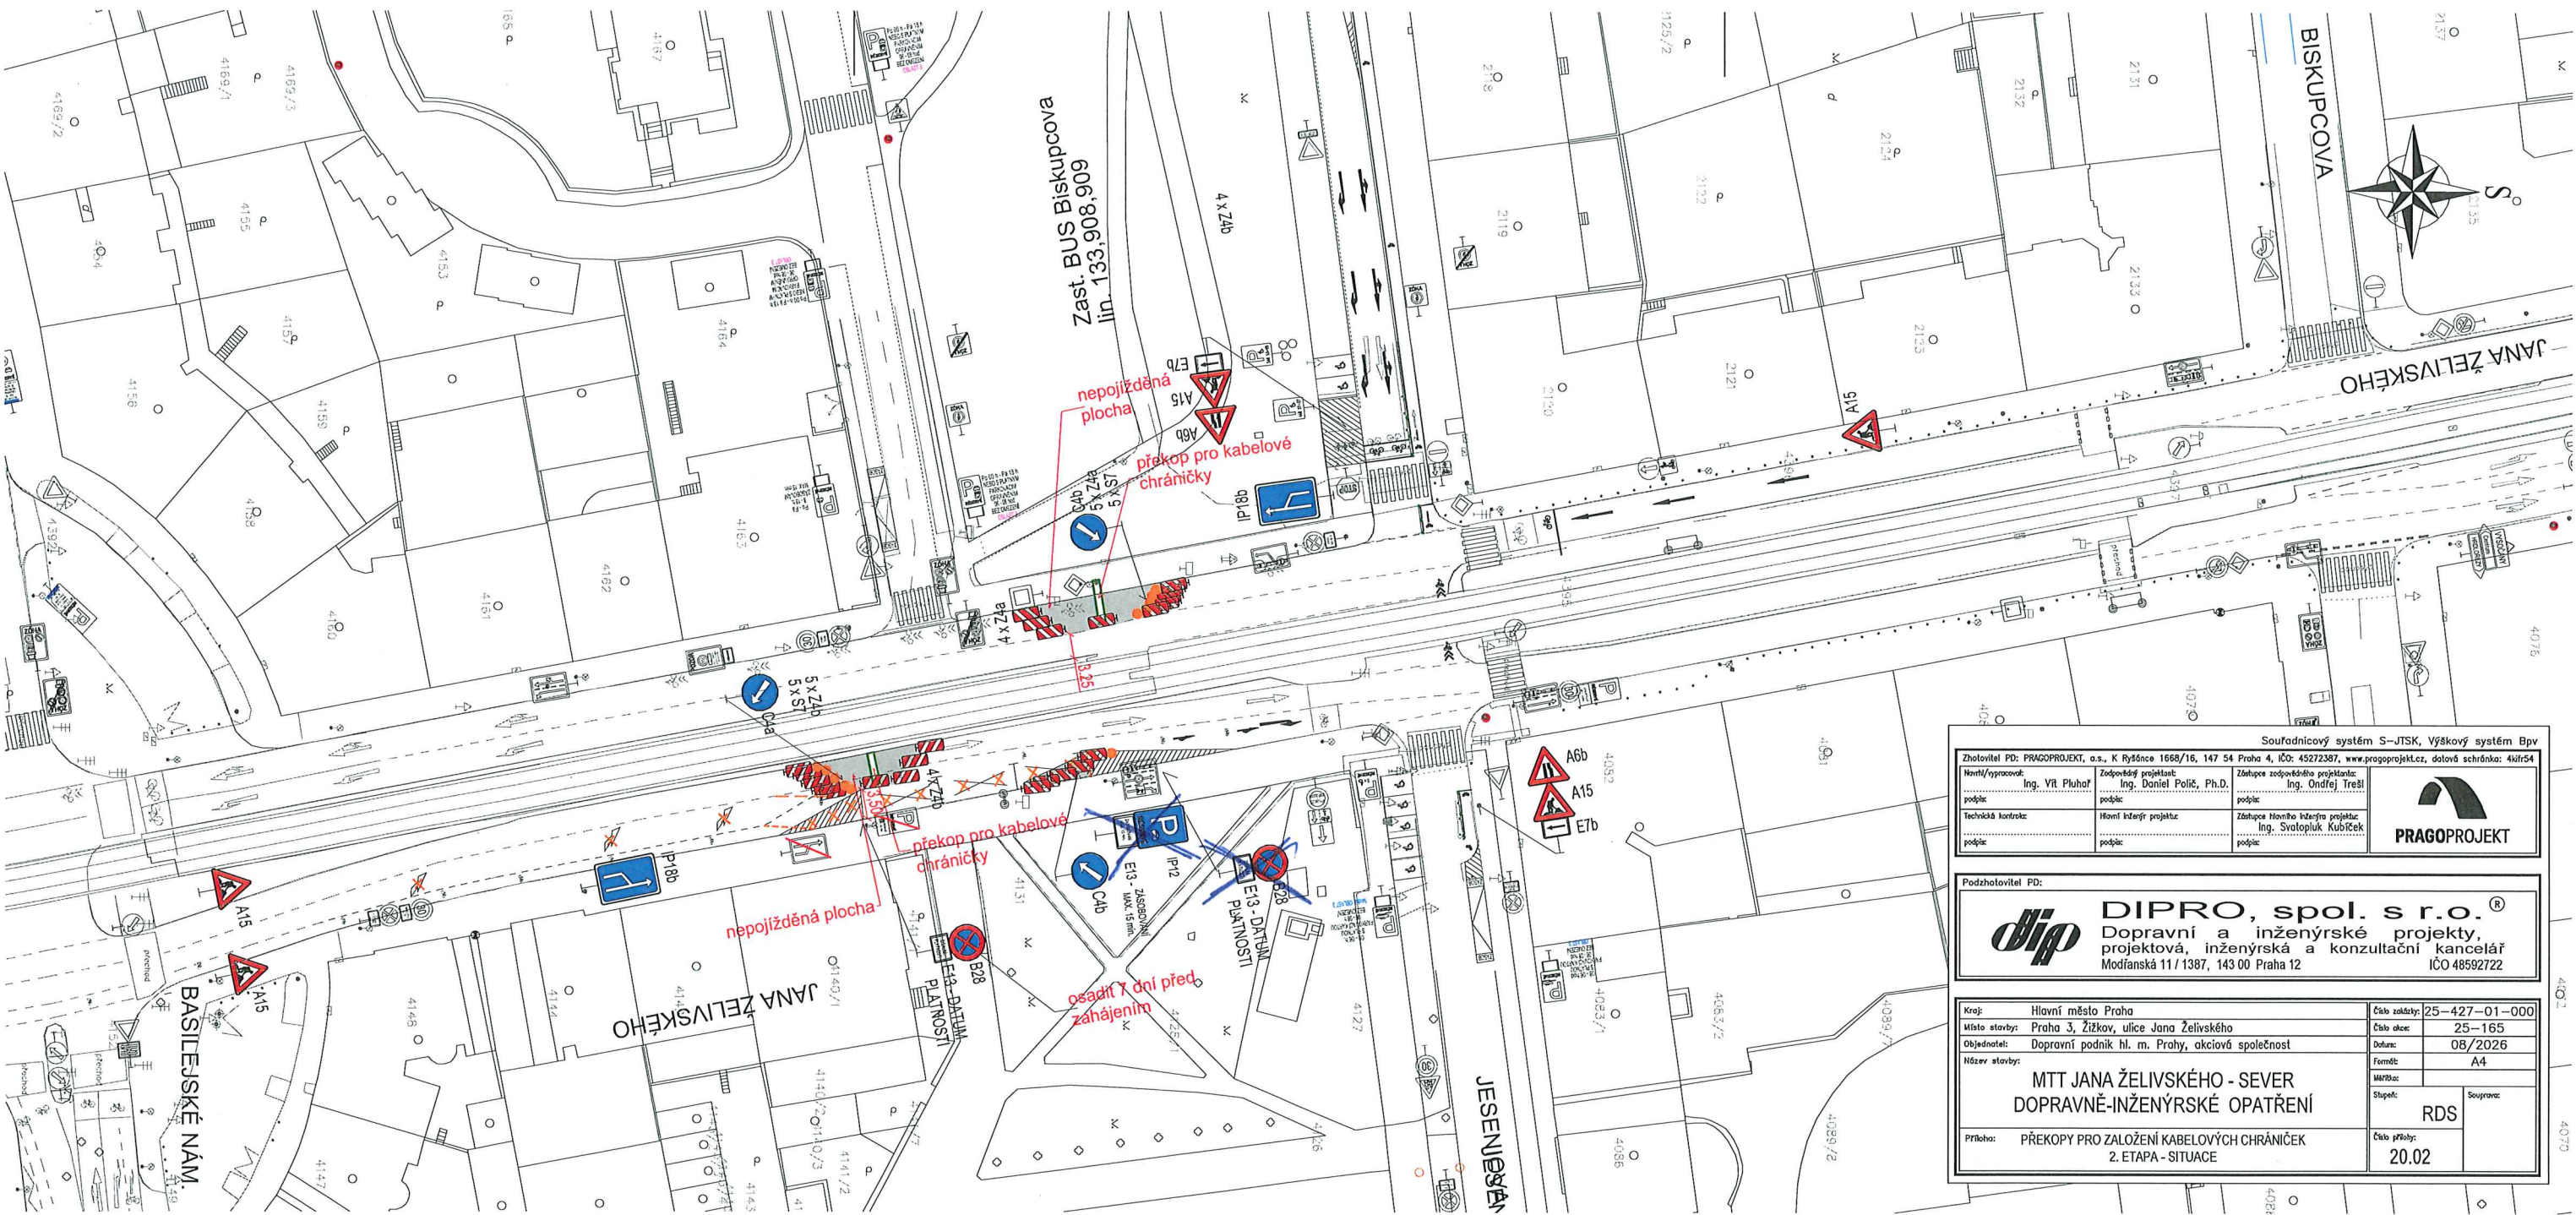

Souřadnicový systém S-JTSK, Výškový systém Bpv

Zhotovitel PD: PRAGOPROJEKT, a.s., K Ryšánce 1668/16, 147 54 Praha 4, IČO: 45272387, www.pragoprojekt.cz, dotové schránka: 4klr54

Navrhovatel: Ing. Vít Pluhař podpis:	Zodpovědný projektant: Ing. Daniel Poliš, Ph.D. podpis:	Záhope zodpovědného projektanta: Ing. Ondřej Trešl podpis:
Technická kontrola: podpis:	Hlavní inženýr projektu: podpis:	Záhope Hlavního inženýra projektu: Ing. Svatopluk Kubíček podpis:

PRAGOPROJEKT

Podzhotovitel PD:

dip **DIPRO, spol. s r.o.**
Dopravní a inženýrské projekty,
projektová, inženýrská a konzultační kancelář
Modřanská 11 / 1387, 143 00 Praha 12 IČO 48592722

Kraj:	Hlavní město Praha	Číslo zakázky:	25-427-01-000
Místo stavby:	Praha 3, Žižkov, ulice Jana Želivského	Číslo okce:	25-165
Objednatel:	Dopravní podnik hl. m. Prahy, akciová společnost	Datum:	08/2026
Název stavby:	MTT JANA ŽELIVSKÉHO - SEVER DOPRAVNĚ-INŽENÝRSKÉ OPATŘENÍ	Formát:	A4
Příloha:	PŘEKOPY PRO ZALOŽENÍ KABELOVÝCH CHRÁNIČEK 2. ETAPA - SITUACE	Stupeň:	RDS
		Číslo přílohy:	20.02