




Plocha záboru 12x2,2 m

šířka chodníku 4,6 m

šířka volného chodníku 2,4 m

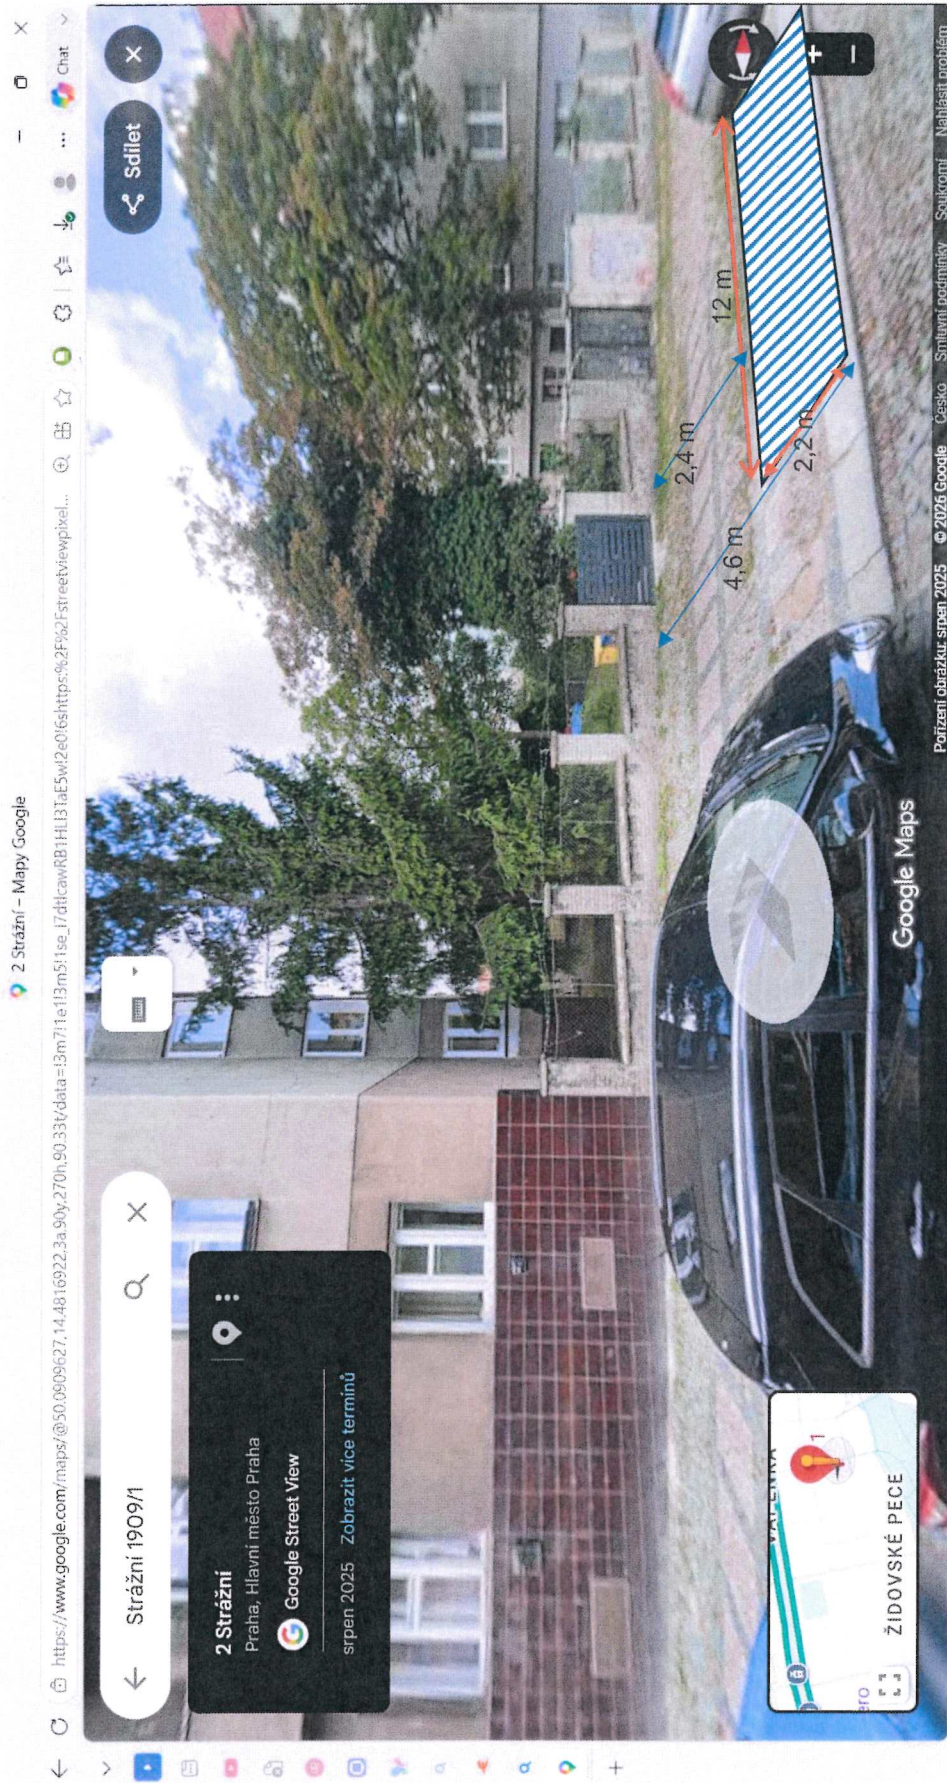