


LEGENDA



plocha záboru - 5,76 m<sup>2</sup>

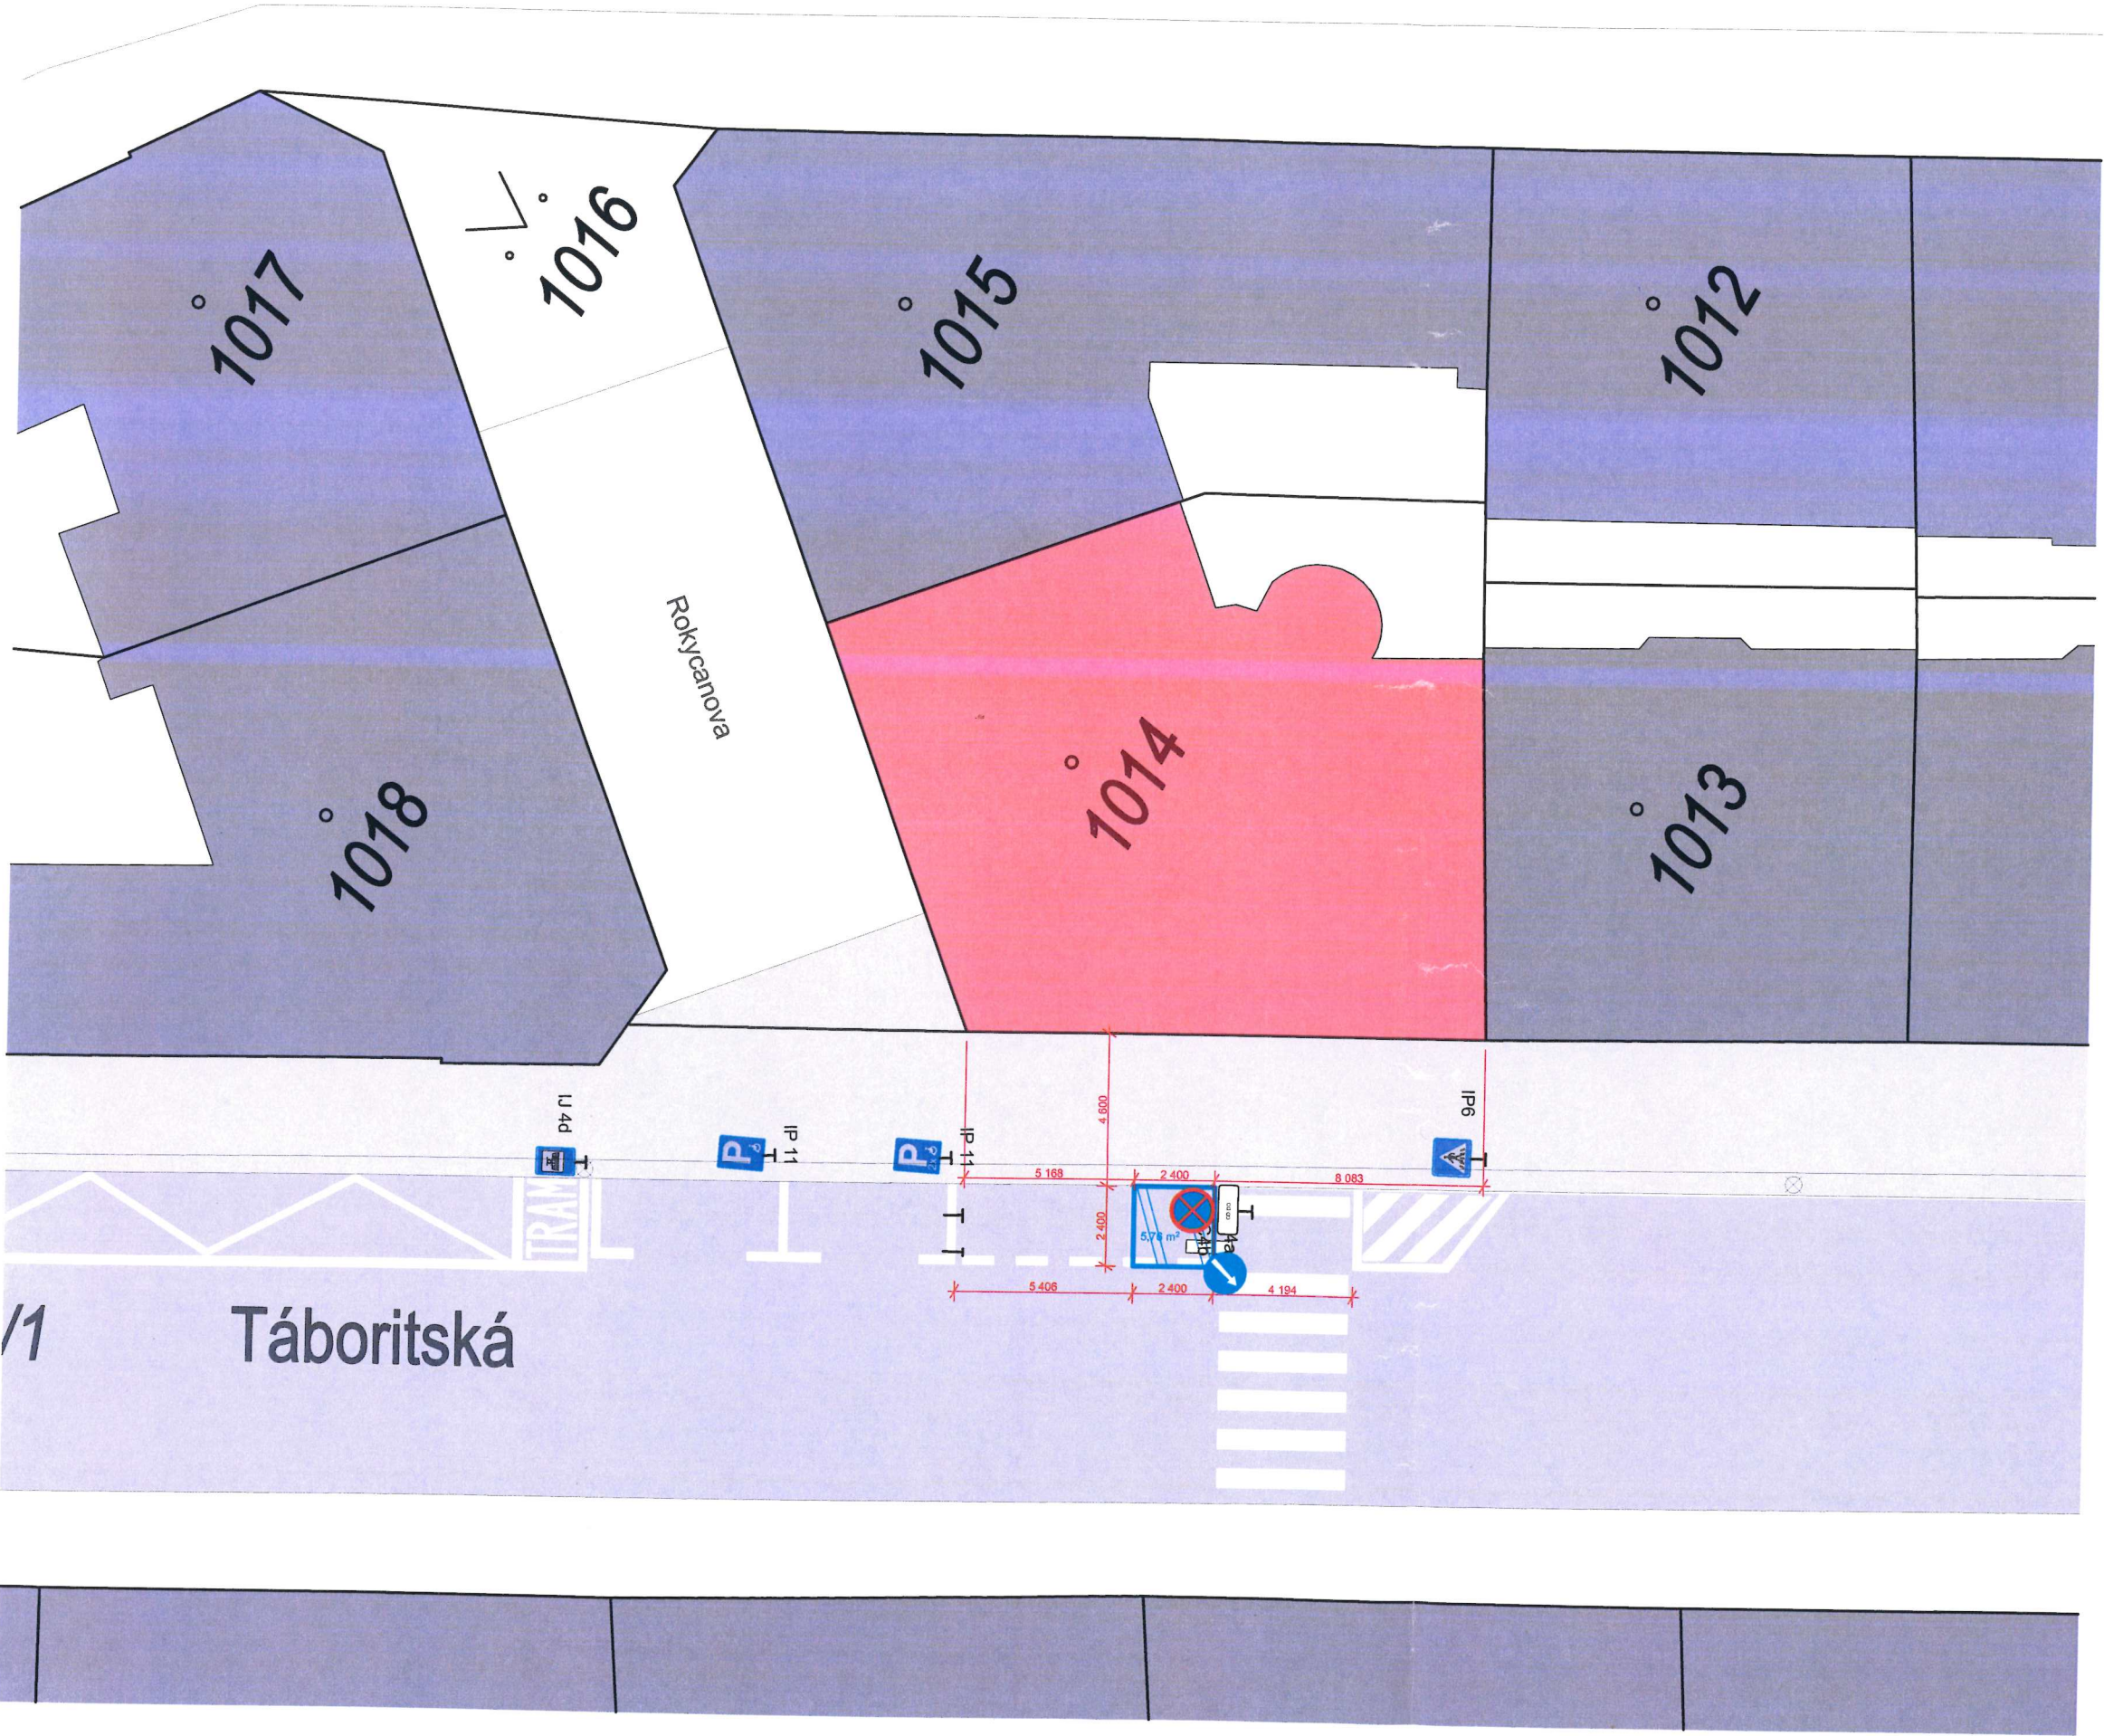

± 0,000 = 242,70 m.n.m.

|                      |       |         |   |
|----------------------|-------|---------|---|
| ODPOVĚDNÝ PROJEKTANT |       |         | 1627 Architectural Solutions s.r.o.                                                                   |
| VYPRACOVAL           |       |         | Bc. Valeria Balaban<br>1627 Architectural Solutions s.r.o., Ambrožova 2912/2 Praha<br>- Žižkov 130 00 |
| STAVEBNÍK            |       |         | AG Projekt Alfa s.r.o.,<br>Ambrožova 2912/2 Praha - Žižkov 130 00                                     |
| AKCE                 |       |         | Zábor na ul.Táboritská 1072/5                                                                         |
| ČÁST:                |       |         | Koordinální výkres                                                                                    |
| PODČÁST              |       |         | Zábor na ul.Táboritská 1072/5                                                                         |
| ČÍSLO VÝKRESU        |       |         |   |
| STUPEŇ PROJEKTU      | DPZ   | FORMÁT  | A3   |
| DATUM                | 01/25 | MĚŘÍTKO | 1:200                                                                                                 |