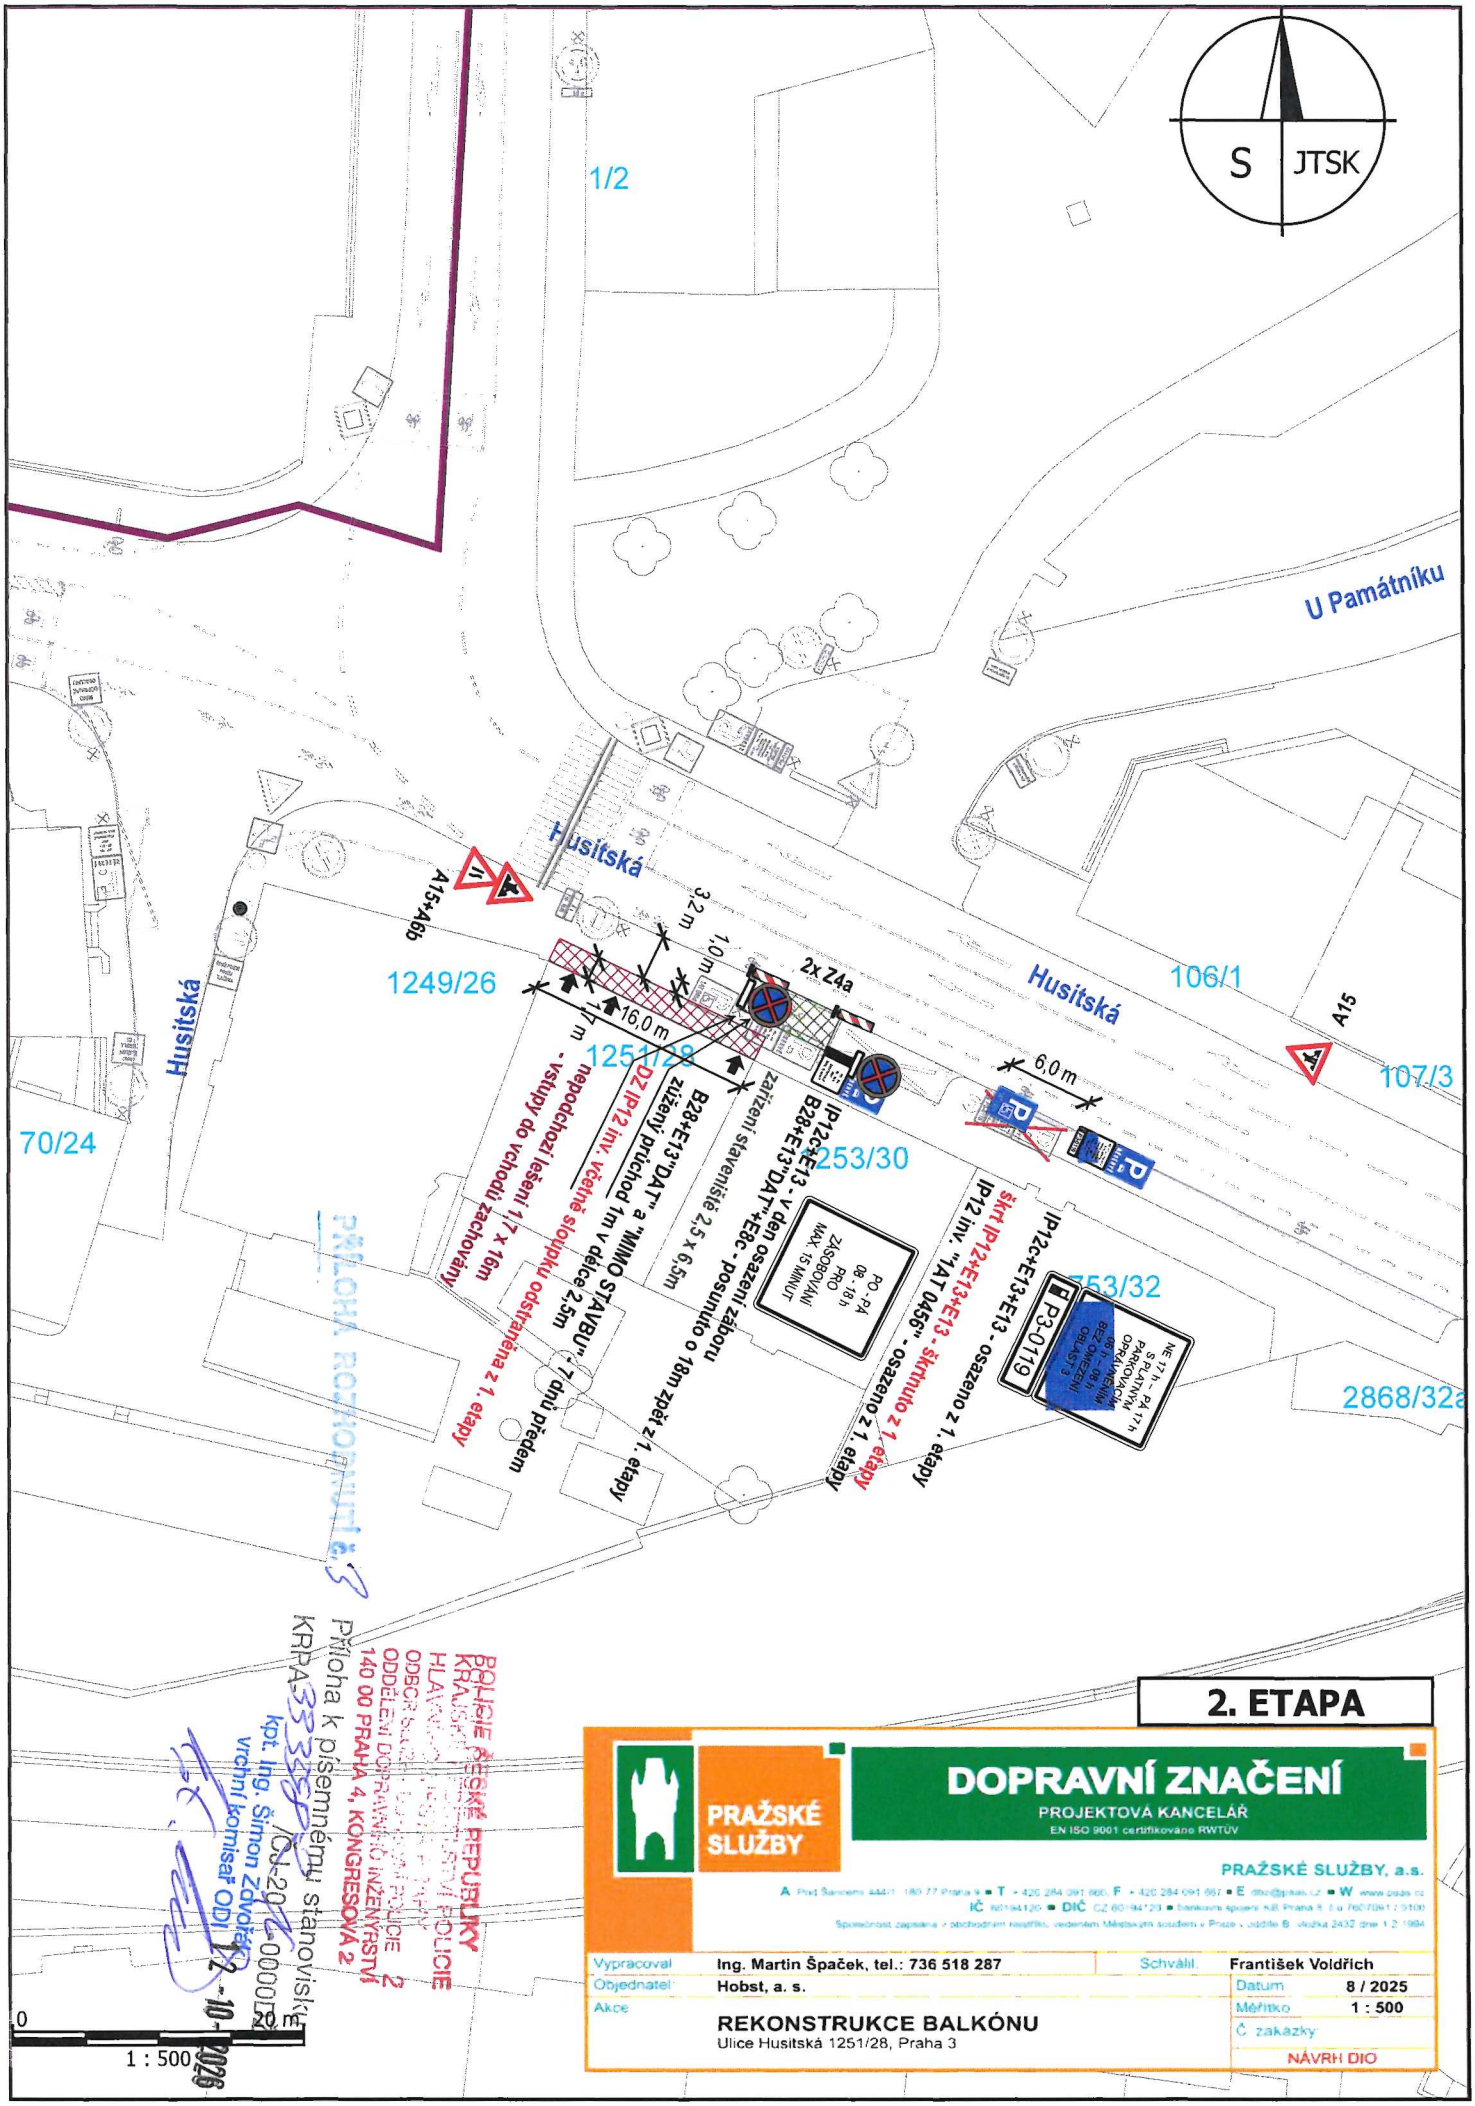
S JTSK
1/2
U Památníku
Husitská
Husitská
Husitská
1249/26
1251/28
106/1
107/3
A15
70/24
253/30
753/32
2868/32a
A15+A6b
2x Z4a
16,0 m
6,0 m
3,2 m
1,0 m
4 m
IP12+E13 - v den osazení zábor B28+E13 "DAT" - zde - posunuto o 18m zpět z 1. etapy
B28+E13 "DAT" a "MMO STAVBU" 7 dní předem
zařízení staveniště 2,5 x 6,5m
IP12 inv. včetně sloupku odstraněna z 1. etapy
nepodchozí lešení 1,7 x 16m - vstupy do vchodů zachovány
IP12+E13 - shrnuto z 1. etapy
IP12+E13+E13 - osazeno z 1. etapy
P3-0119
2. ETAPA
PRAŽSKÉ SLUŽBY
DOPRAVNÍ ZNAČENÍ
PROJEKTOVÁ KANCELÁŘ
EN ISO 9001 certifikováno RWTÜV
PRAŽSKÉ SLUŽBY, a.s.
Vypracoval Ing. Martin Špaček, tel.: 736 518 287
Schválil František Voldřich
Objednatel Hobst, a. s.
Datum 8 / 2025
Akce REKONSTRUKCE BALKÓNU
Ulice Husitská 1251/28, Praha 3
Měřítko 1 : 500
Č. zakázky
NÁVRH DIO
Příloha k písemnému stanovisku
KRPA-
kpt. Ing. Šimon Zavoral
vrchní komisař ODI
1 : 500