


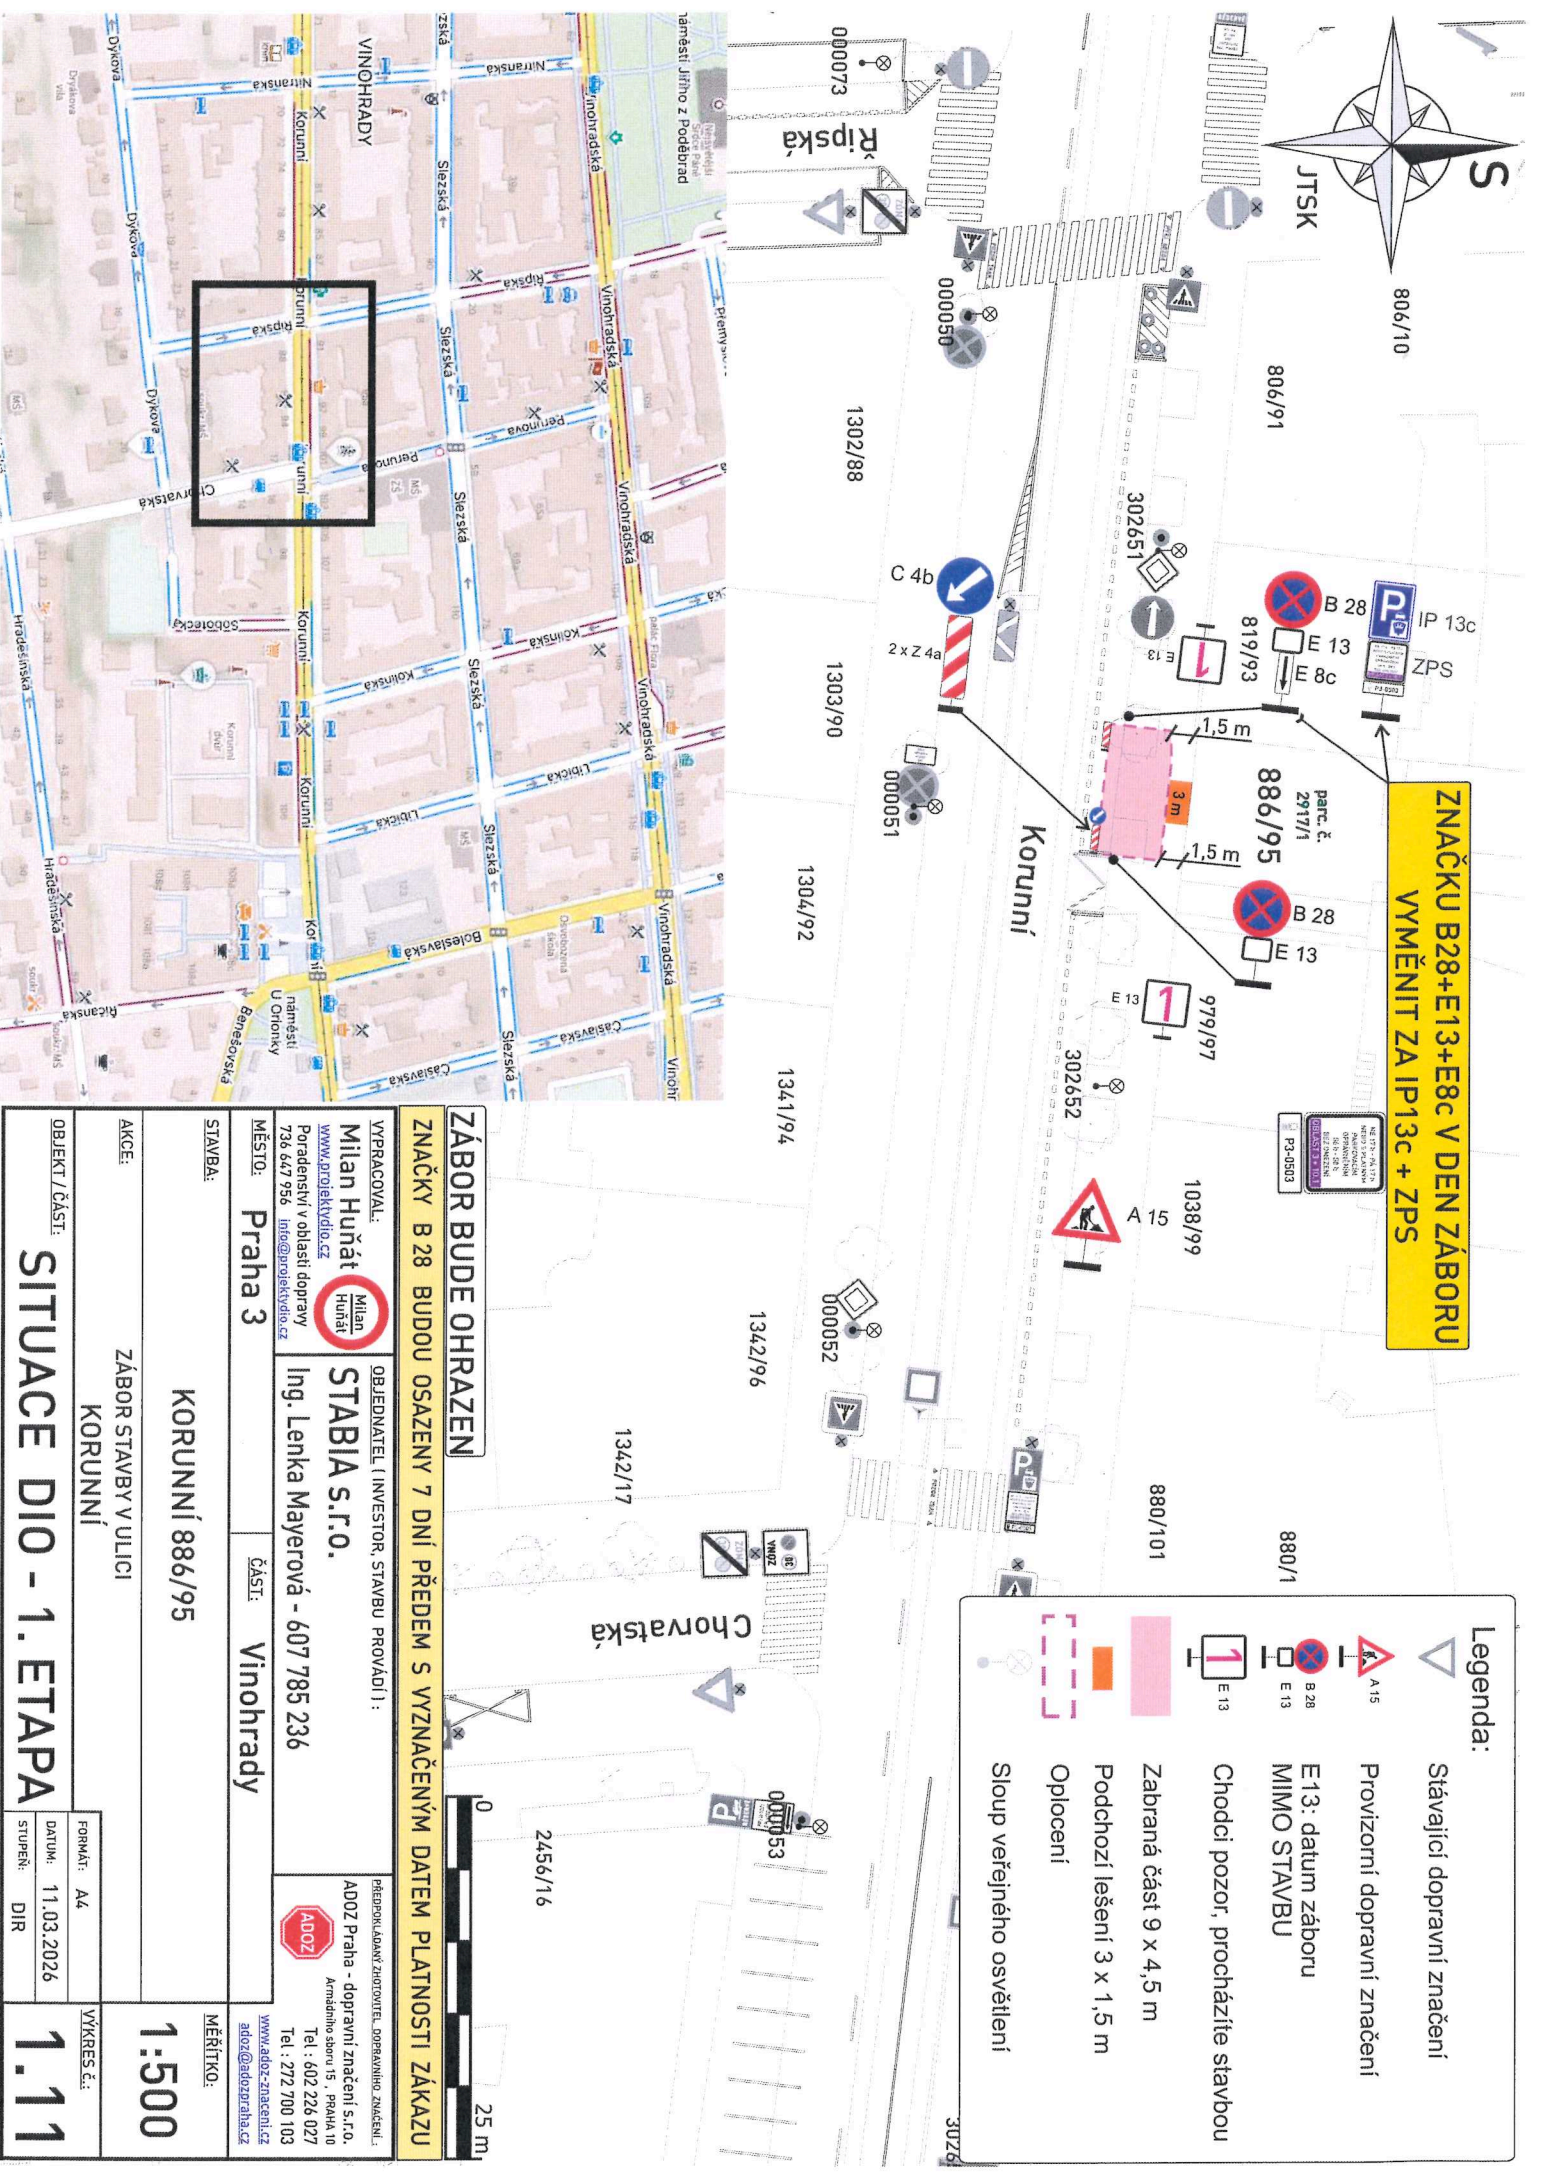

**ZNAČKU B28+E13+E8c V DEN ZÁBORU
VYMĚNIT ZA IP13c + ZPS**

Legenda:

Stávající dopravní značení

Provizorní dopravní značení

E13: datum záboru

MIMO STAVBU

Chodci pozor, procházíte stavbou

Zabraná část 9 x 4,5 m

Podchozí lešení 3 x 1,5 m

Oplotení

Sloup veřejného osvětlení

ZÁBOR BUDE OCHRANEN	
ZNAČKY B 28 BUDOU OSAZENY 7 DNÍ PŘEDEM S VYZNAČENÝM DATEM PLATNOSTI ZÁKAZU	
VYPRACOVAL: Milan Huňát www.projektivdio.cz	OBJEDNATEL (INVESTOR, STAVBU PROVÁDÍ): STABIA s.r.o. Ing. Lenka Mayerová - 607 785 236 info@projektivdio.cz
MÍSTO: Praha 3	ČÁST: Vinohrady
STAVBA:	MĚŘÍTKO:
AKCE: ZÁBOR STAVBY V ULICI KORUNNÍ	1:500
OBJEKT / ČÁST: SITUACE DIO - 1. ETAPA	VÝKRES Č.:
FORMÁT: A4	1.11
DATA: 11.03.2026	
STUPEŇ: DIR	