


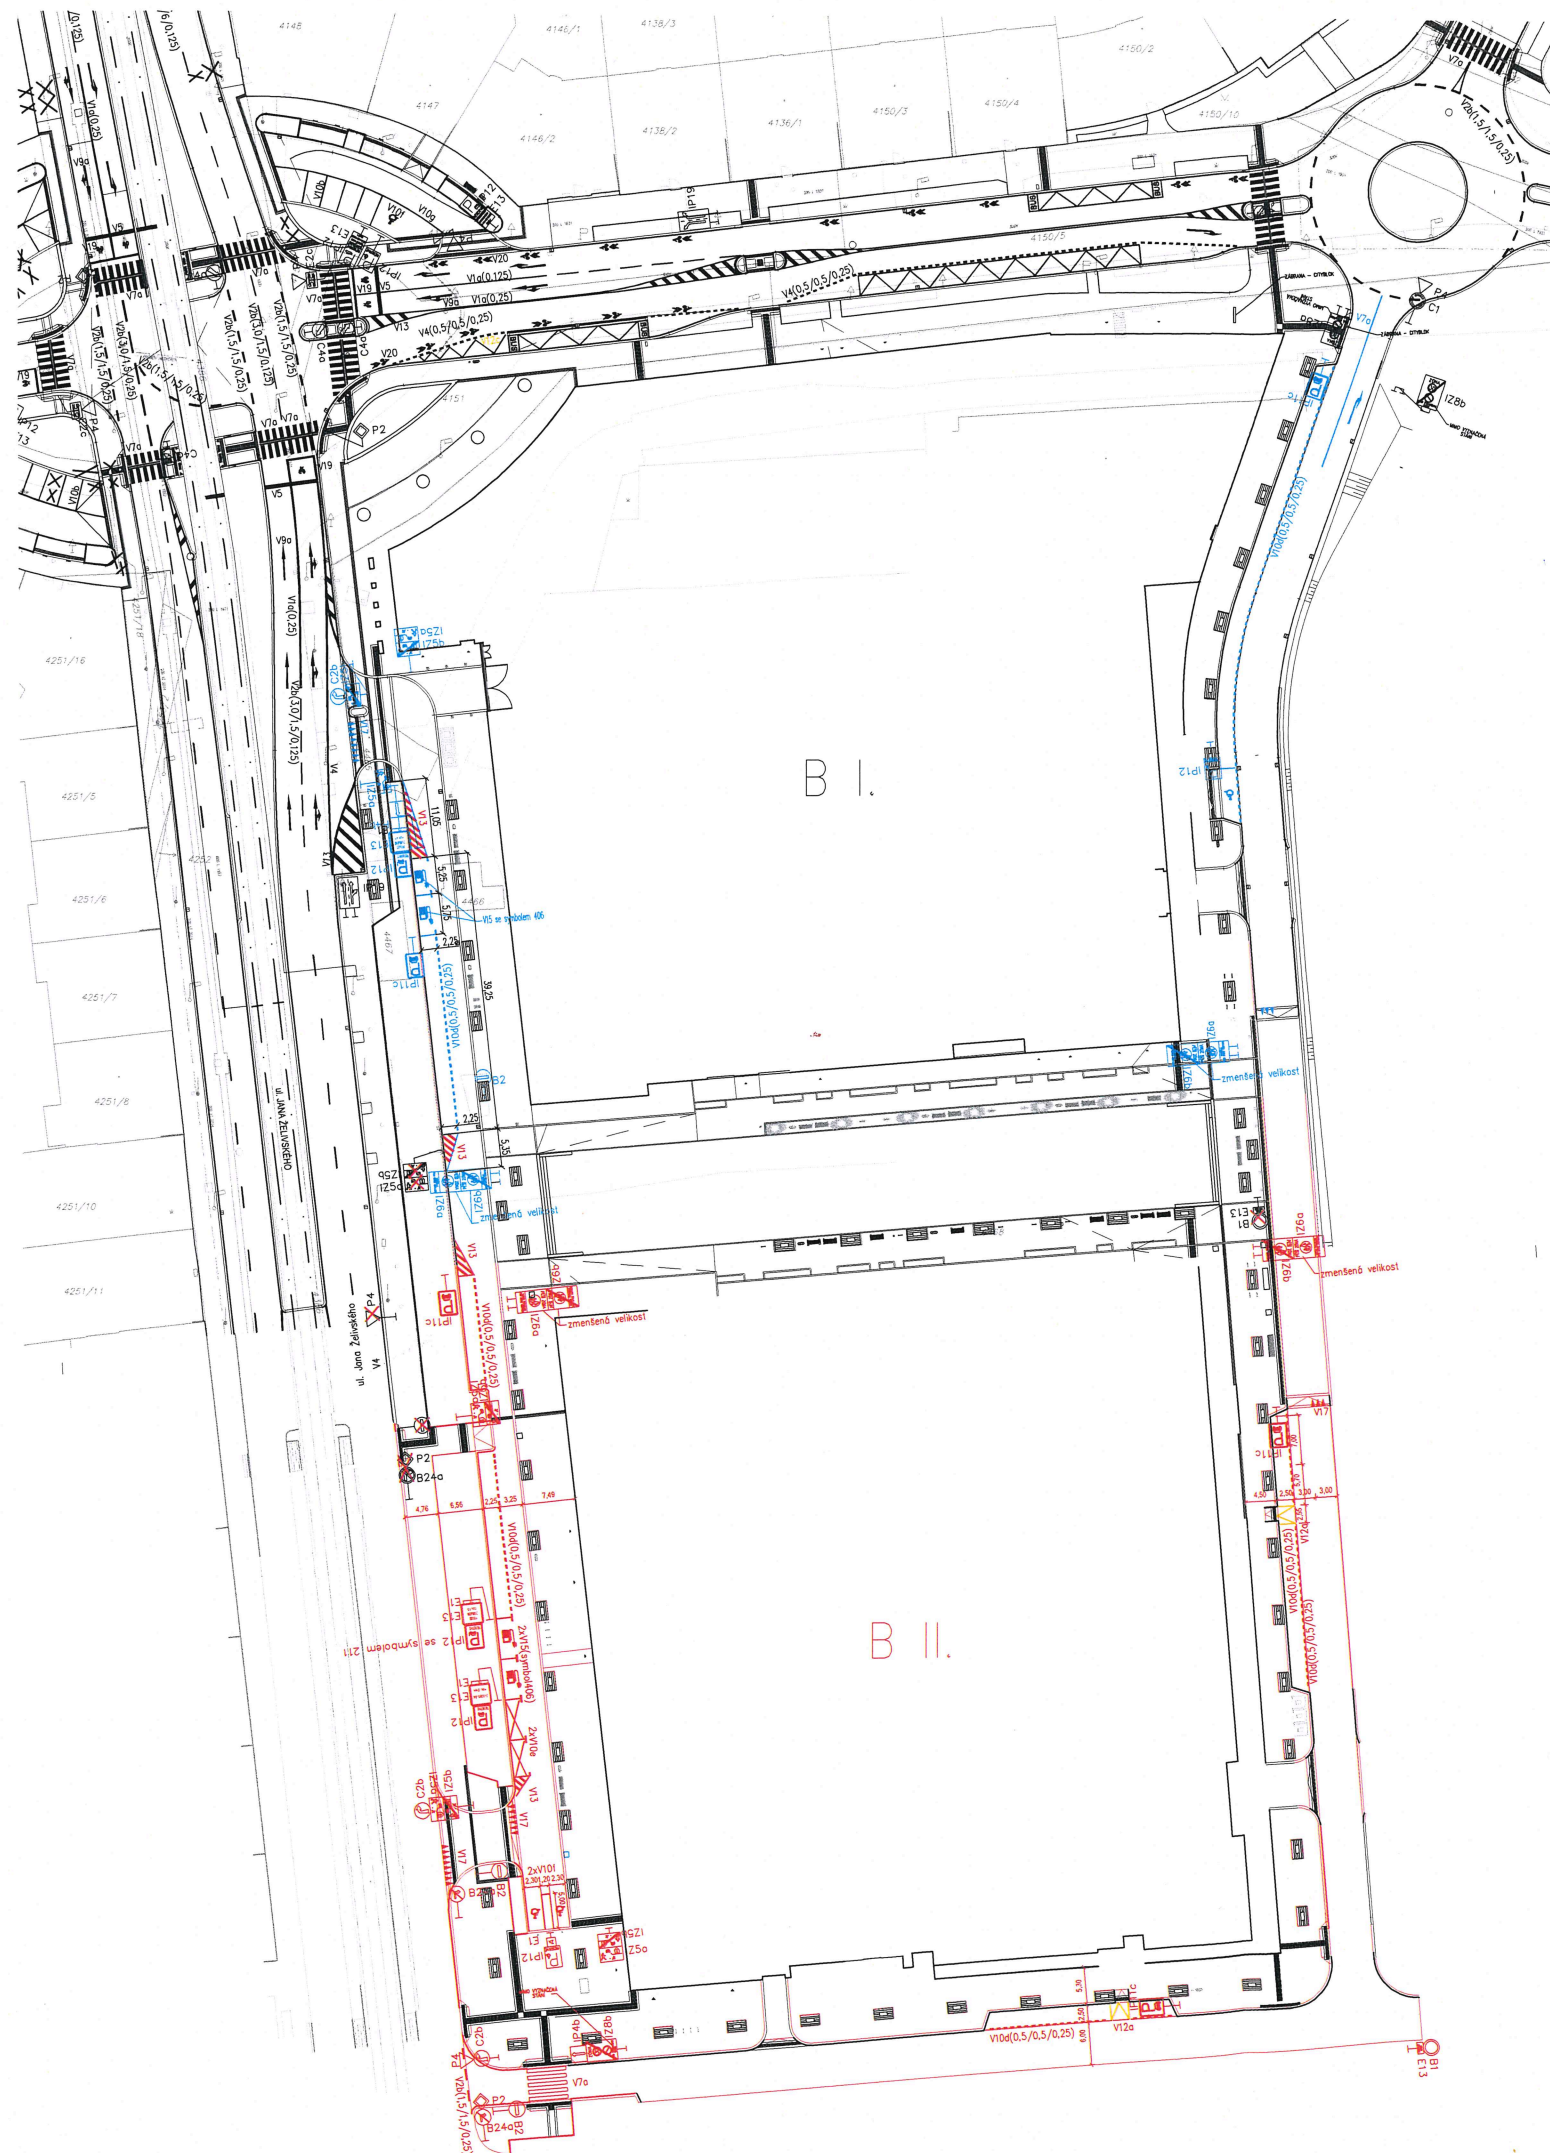

Policie České republiky
Krajské ředitelství policie hl. m. Prahy
Odbor služby dopravní policie
140 00 Praha 4, Kongresová 2

Č.j. KRPA-333624-7/0J-2022-0000DŽ
Dne: 12. 10. 2022

z r. kpt. Ing. Šimon Zdvorák

Souhlasné stanovisko ve smyslu
§77 odst. 1c) zák. č. 361/2000 Sb.

LEGENDA:

- P4 stávající DZ
C1 stávající, přechodné DZ., bude převedeno na trvalé DZ.
B2 stávající, přechodné DZ., bude převedeno na trvalé DZ.
B1 rušené DZ.
E13 rušené DZ.
IP11c navržené DZ.



Výkresový systém: B.p.v
Souřadnicový systém: S-JTSK

ZS	Režimní projekt	08/2025	Ing. J. Marák	
Změna:	Název změny:	Datum:	Provedl:	Podpis:

Investor:	CENTRAL GROUP 32, Investiční s.r.o. Na sídli 1702/65, 140 00 Praha 4 IČO: 084 73 521 www.central-group.cz E-mail: info@central-group.cz	tel. +420 226 222 222, +420 226 221 111	CENTRAL GROUP
-----------	---	---	----------------------

Stavba:	Revitalizace nákladového nádraží Žižkov - sever (NNŽ) Rekonstrukce ul. J. Želivského – Basilejské náměstí (RJŽ)
Místo:	Praha 3, k.ú. Žižkov
Stupeň:	DOKUMENTACE PRO PROVÁDĚNÍ STAVBY
Zpracovatel:	ATELIÉR DUA s.r.o. Šaldova 30, 186 00 Praha 8 IČO: 4712446 E-mail: dua@dua.cz, dua@dua.cz
Vypracoval:	Ing. Petr Kučera, Ing. Petr Jakovec, Ing. Michal Podruh, Ing. Václav Malina
Zodpovědný projektant:	Ing. Petr Zajíc

Část:	D. DOKUMENTACE OBJEKTŮ
Stavební objekt:	SO 110 - Stavební úpravy pozemních komunikací SO 210 - Komunikace a zpevněné plochy - ulice Malešická SO 220 - Komunikace a zpevněné plochy - veřejné
Obsah:	D.1.1 DOPRAVNÍ ŘEŠENÍ KOLEM B II
Příloha:	DOPRAVNÍ ZNAČENÍ
Měřítko:	1:500
Datum:	08/2025
Číslo přílohy:	D.05b.02