


BESIP 2970484 ZA ŽIŽKOVSKOU VOZOVNOU - NA BALKÁNĚ, PRAHA 3

D.1.1.1 - Situace dopravního značení

M 1:250

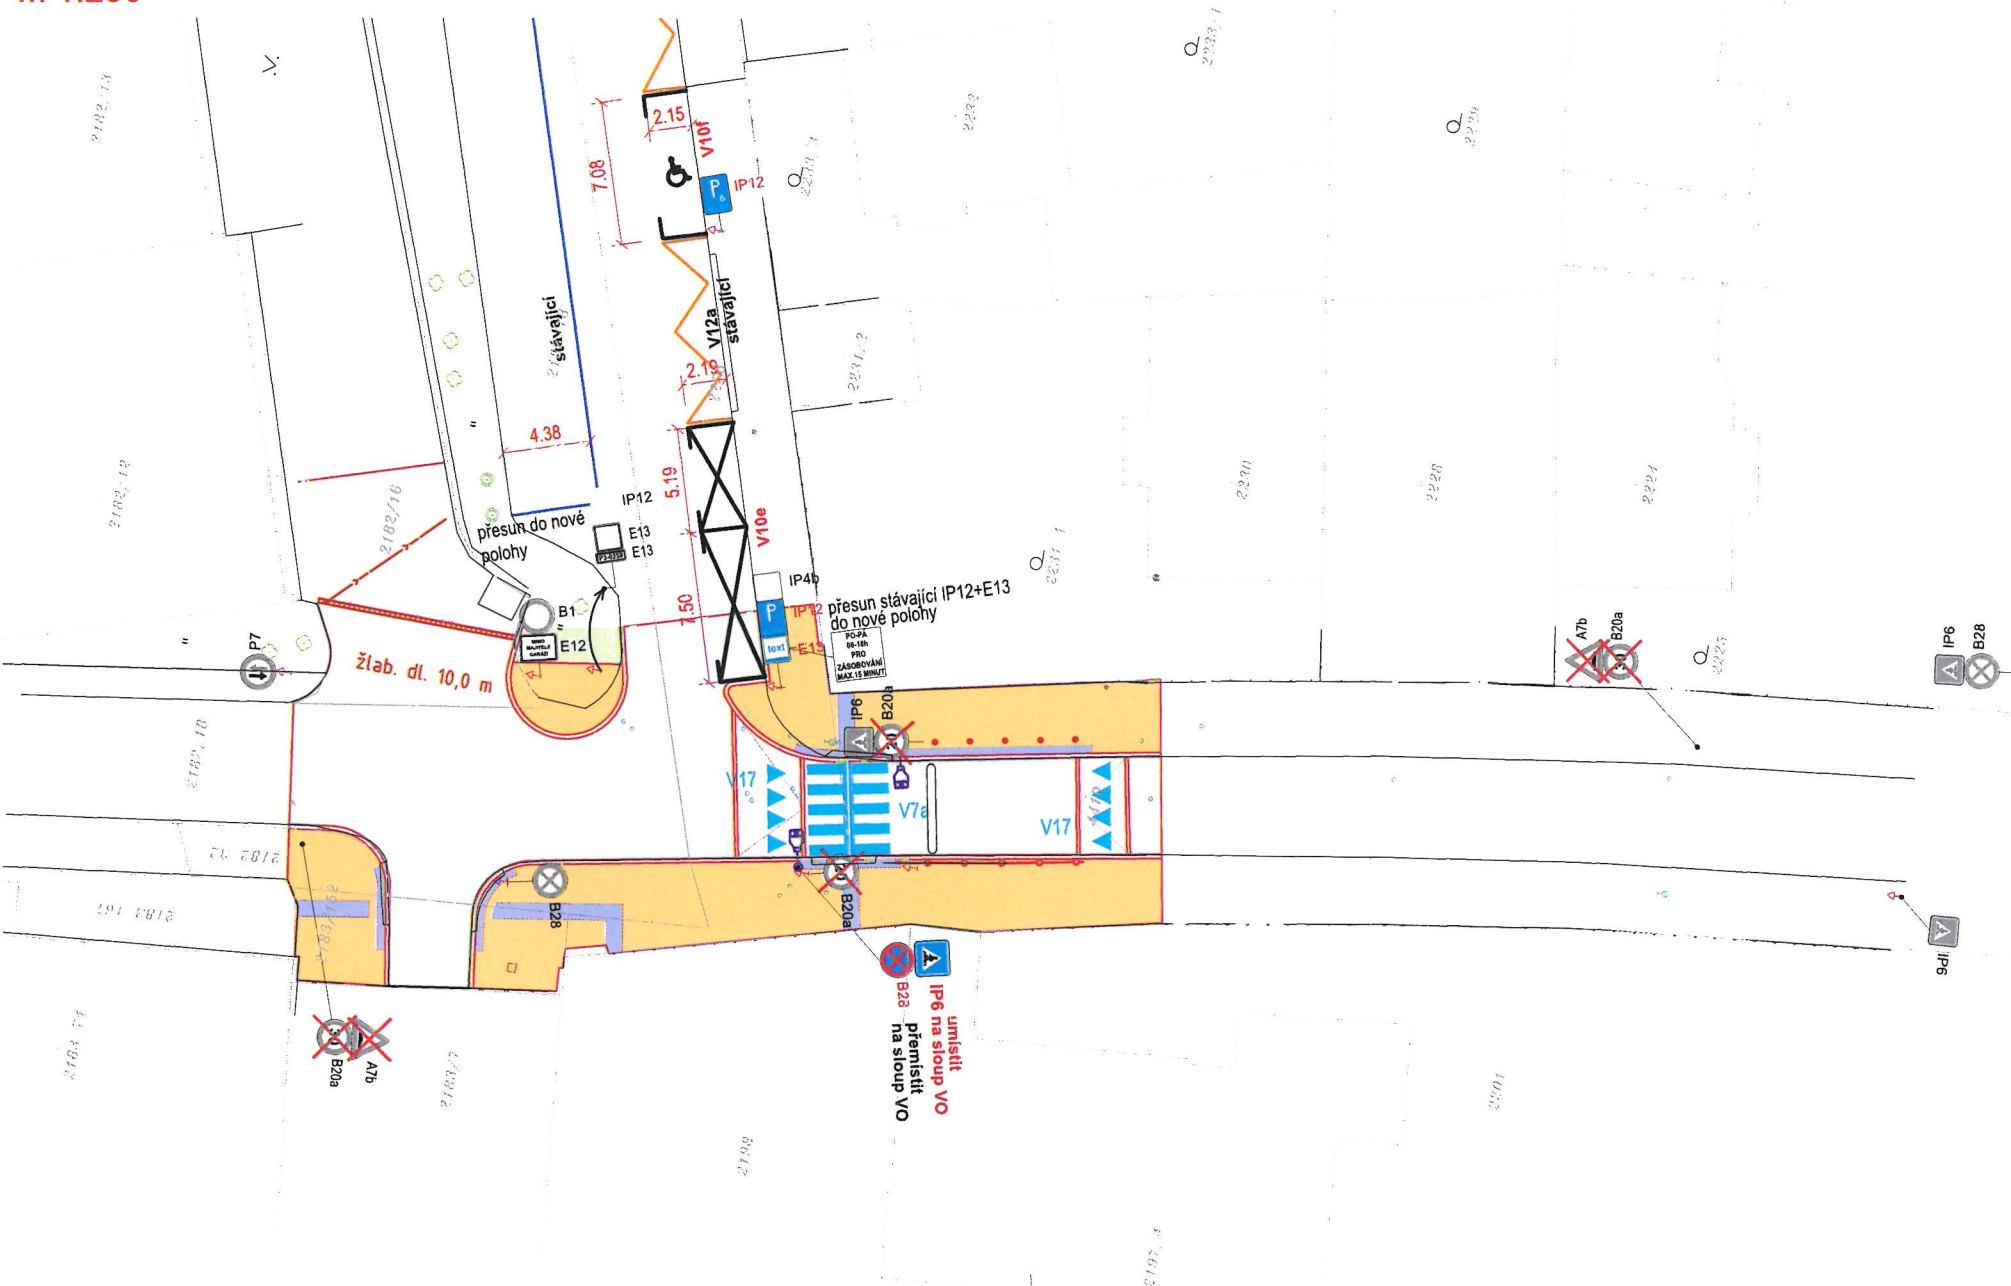


Police České republiky
Krajské ředitelství policie hl. m. Prahy
Odbor služby dopravní policie
140 00 Praha 4, Kešg. ul. 2
- 2 -

Č.j. KRPA-341385-70J-2026-0000DŽ
Dne: 19-10-2026
z r. kpt. Ing. Šimon Zdvořák

Souhlasné stanovisko ve smyslu
§77 odst. 1c) zák. č. 361/2000 Sb.

LEGENDA:

- NOVÉ, RESP. OBNOVA VODOR. DOPR. ZNAČENÍ
- IP6 STÁVAJÍCÍ SVISLÉ DOPR. ZNAČENÍ
- IP6 NOVÉ SVISLÉ DOPR. ZNAČENÍ
- IP6 RUŠENÉ SVISLÉ DOPR. ZNAČENÍ

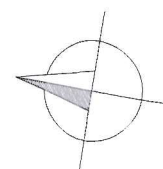

SOUŘADNICOVÝ SYSTÉM: JTSK
VÝŠKOVÝ SYSTÉM: Bpv

LABRON		LABRON s.r.o., Podolská 401/50, 147 00 Praha 4 tel.: 737 200 380, e-mail: boubelik@labron.cz, http: www.labron.cz		
hlavní inženýr projektu:	zodpovědný projektant:	vypracoval:	stupeň	PDPS
Ing. Jan Boubelik	Ing. Jan Boubelik	Ing. Petr Felcmon	č. zakázky	23/002
			formátů A4	3x A4
BESIP 2970484 ZA ŽIŽKOVSKOU VOZOVNOU - NA BALKÁNĚ, PRAHA 3			datum	09/2026
Investor: Technická správa komunikací hl.m. Prahy, a.s.			měřítko	1:250
ZVÝŠENÁ PLOCHA KŘIŽOVATKY A PRÍSVĚTLENÍ PŘECHODU			č. přílohy	číslo paré:
D.1.1.1 - Situace dopravního značení	profese	KOM	D.1.1.1	