


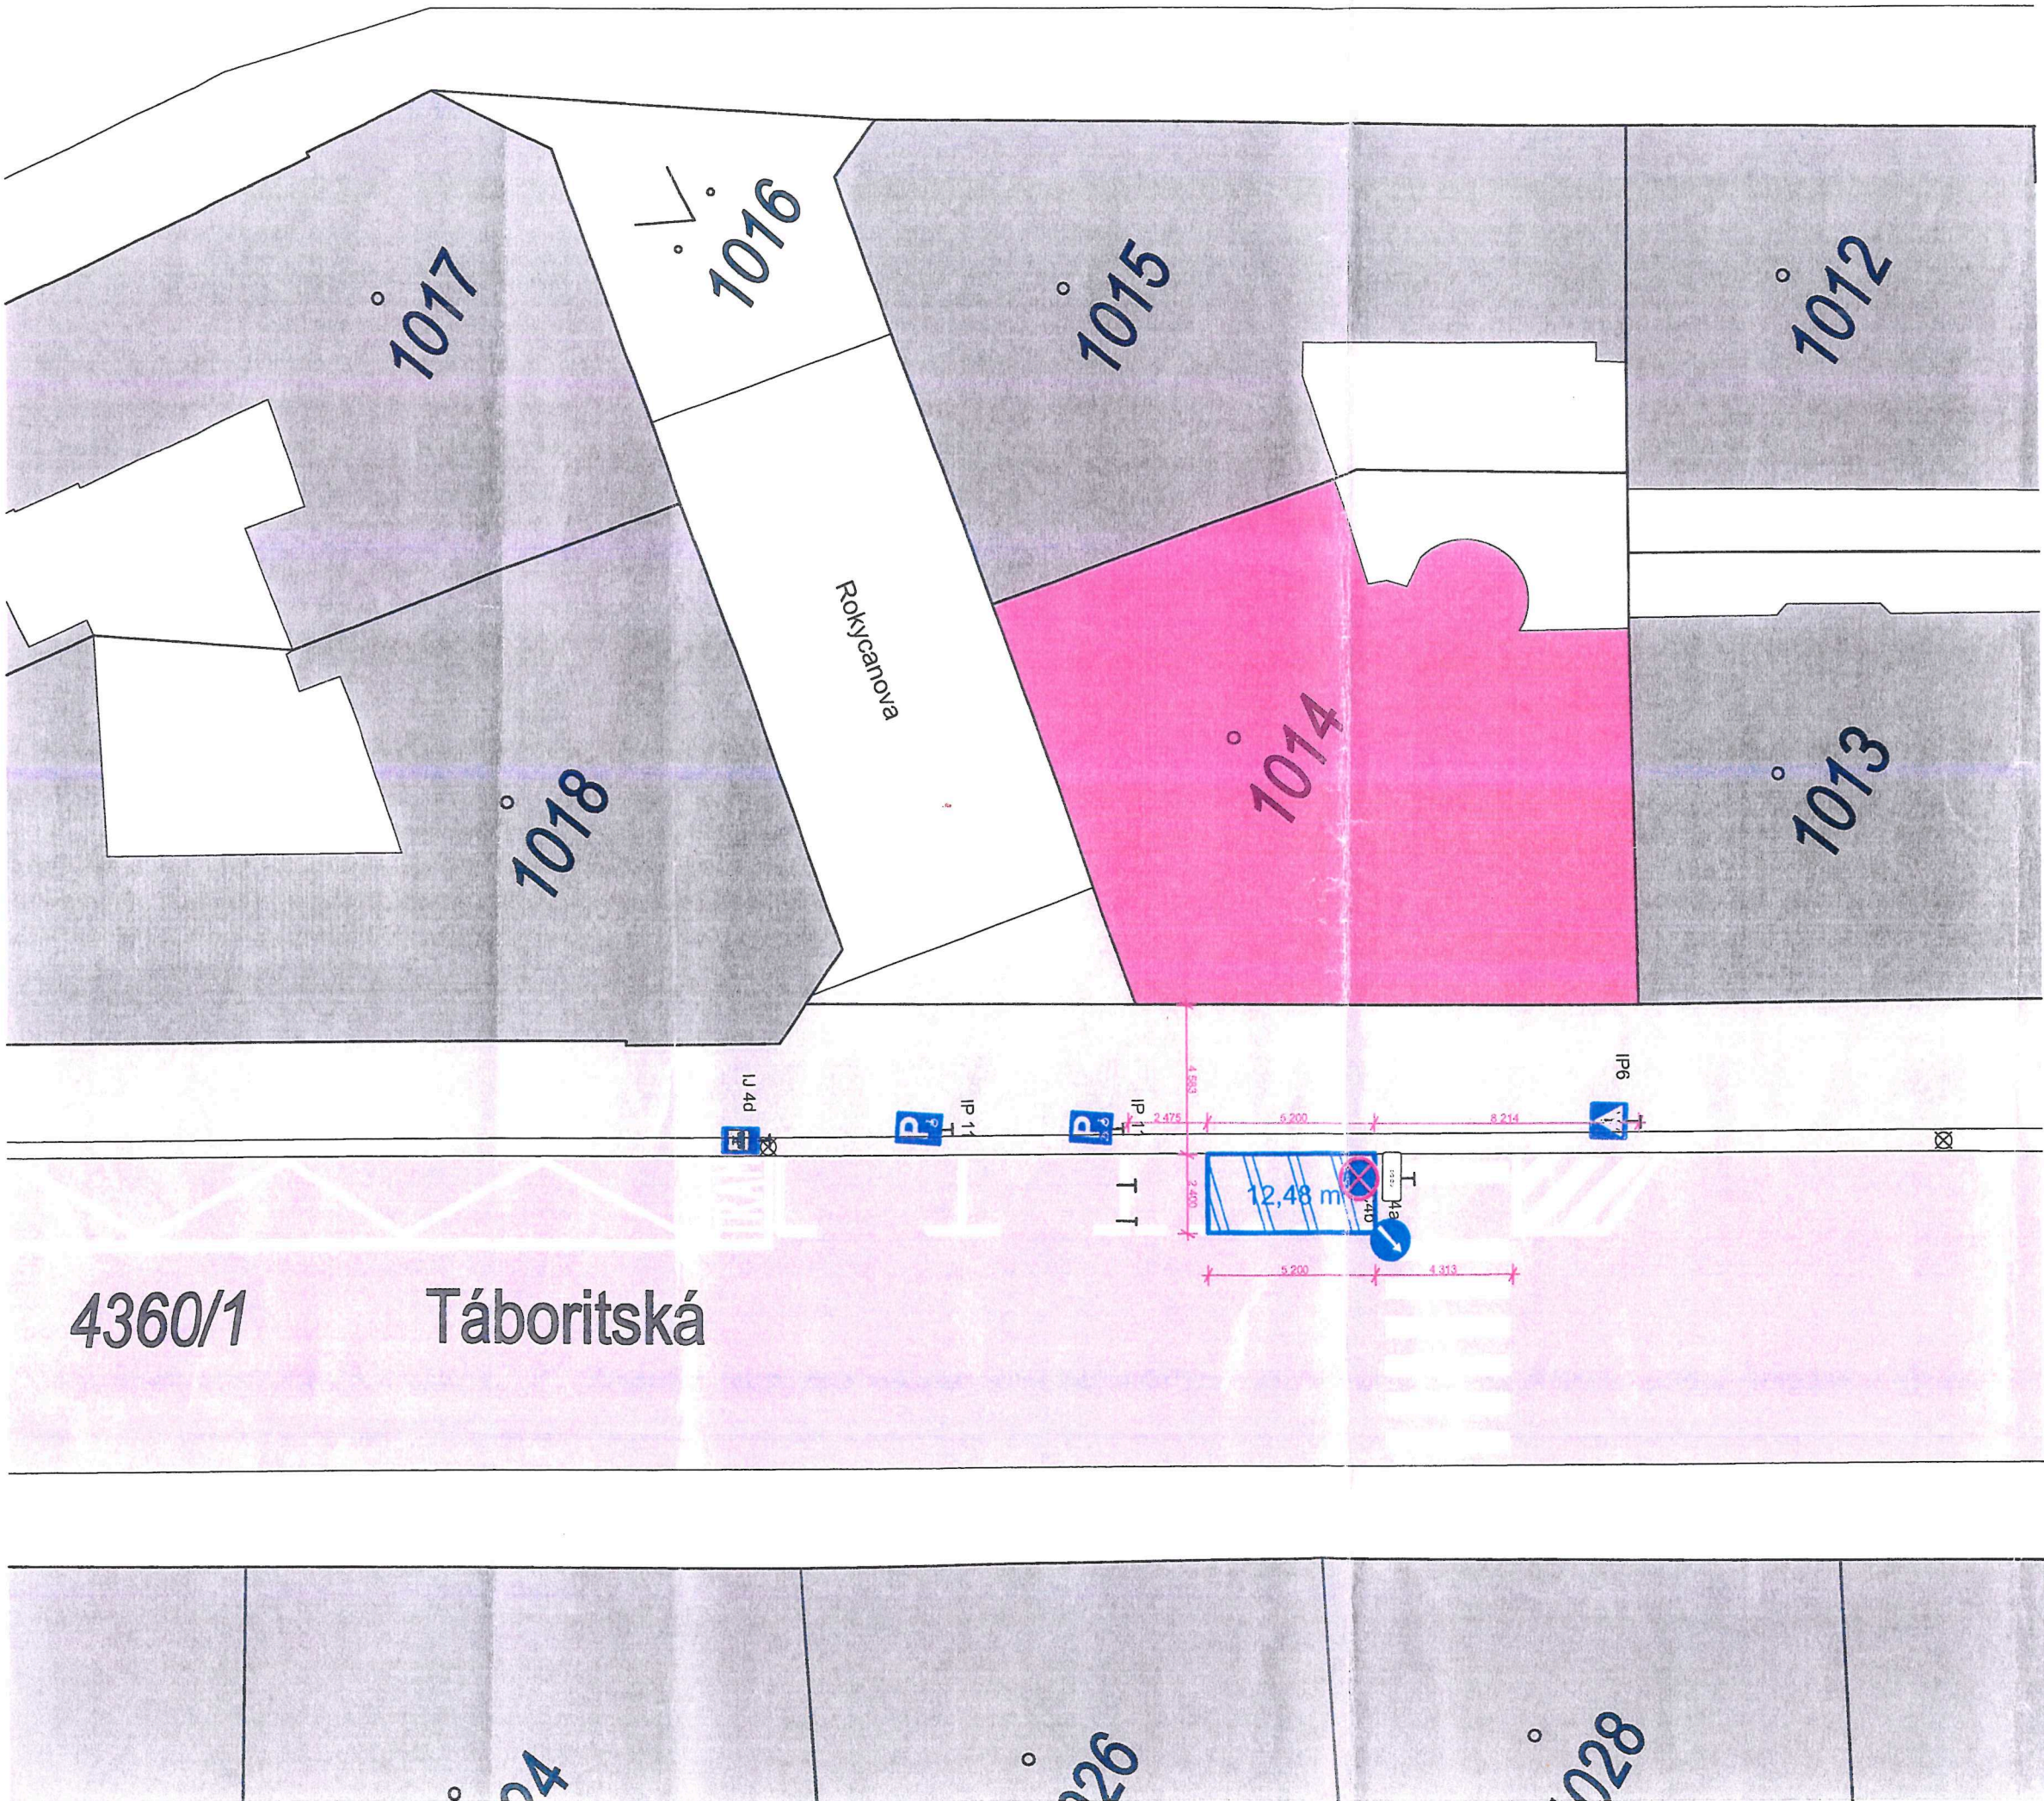

± 0,000 = 242,70 m.n.m.

ODPOVĚDNÝ PROJEKTANT			
1627 Architectural Solutions s.r.o.			
VYPRACOVAL			
Ing.arch. Valeria Balaban 1627 Architectural Solutions s.r.o., Ambrožova 2912/2 Praha - Žižkov 130 00			
STAVEBNÍK			
AG Projekt Alfa s.r.o., Ambrožova 2912/2 Praha - Žižkov 130 00			
AKCE			
Modernizace bytového domu na ul.Táboritská parc.č.1014,1016			
ČÁST:			
Zábor pro kontejner			
PODČÁST			
Zábory			
ČÍSLO VÝKRESU			
STUPEŇ PROJEKTU		DPZ	FORMÁT
DATUM		01/25	MĚŘITKO
			A3
			1:200