


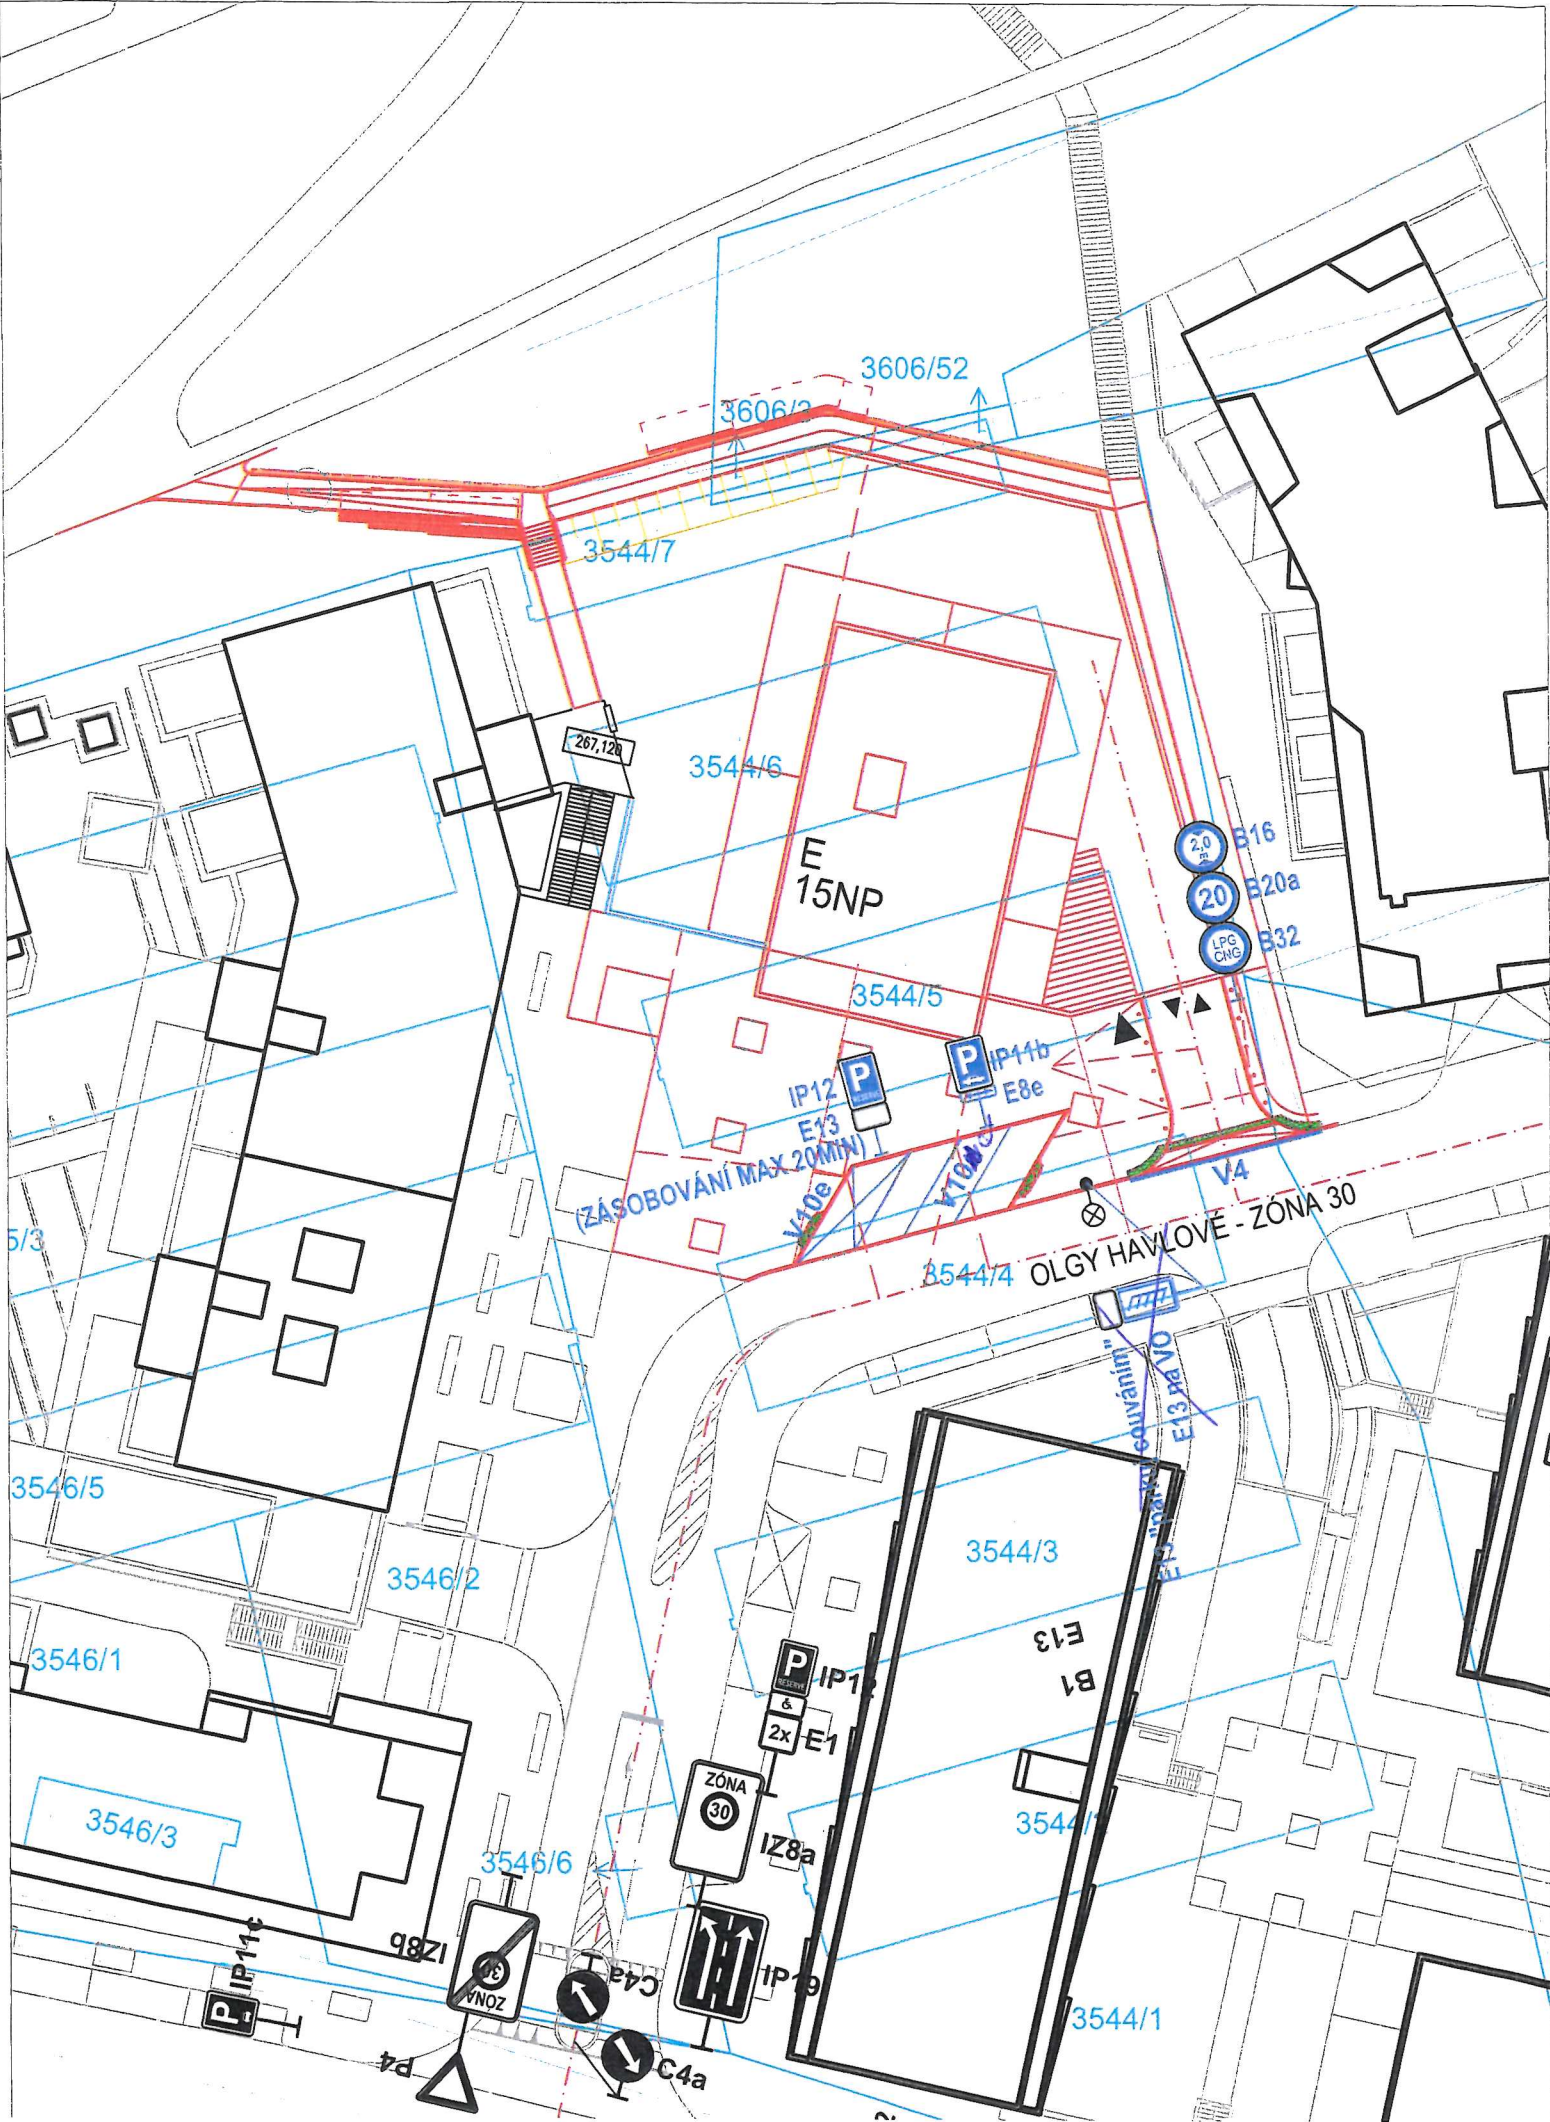

LEGENDA

STÁVAJÍCÍ STAV

- KATASTRÁLNÍ HRANICE
- SOUSEDNÍ OBYTNÉ SOUBORY
- NÁVRH
- NÁVRH ŘEŠENÍ - KOMUNIKACE SO 9.16
- VAROVNÉ A SIGNÁLNÍ PÁSY
- IP11c
- NAVŘZENÉ SVISLÉ DOPRAVNÍ ZNAČENÍ
- NAVŘZENÉ VODOROVNÉ DOPRAVNÍ ZNAČENÍ
- STÁVAJÍCÍ VODOROVNÉ DOPRAVNÍ ZNAČENÍ
- P2
- STÁVAJÍCÍ SVISLÉ DOPRAVNÍ ZNAČENÍ

Police České republiky
Krajské ředitelství policie hl. m. Prahy
Odbor služby dopravní policie
140 00 Praha 4, Kongrusová 2

Č.j. KRPA 207208-1 /ČJ-2026-000002
Dne: 22.6.2026

z r. kpt. Ing. Šimon Zdvofák

Souhlasné stanovisko ve smyslu
§77 odst. 1c) zák. č. 361/2000 Sb.

±0,000=264,800 m n.m. (Bpv)

SITUAČNÍ SCHÉMA: 	INVESTOR : METROSTAV EPSILON s.r.o. Koželužská 2450/4 180 00 Praha 8	AUTOR : 	PROJEKTANT : SPS projekt, spol. s r. o. inženýrská a projektová kancelář Za Návsi 1670/9, 106 00 Praha 10 tel: 222 363 996, mail: info@pps-projekt.cz
STAVBA : OBYTNÝ SOUBOR NA VACKOVĚ – ZÓNA A3/ETAPA 09 PRAHA 3 – ŽIŽKOV			
ZAKÁZKOVÉ ČÍSLO : 473/16	ARCH. NÁVRH : Ing. arch. KAREL MRÁZEK, Ing. arch. JAN TICHOTA	KOOPERANT : PPU spol. s r. o. INŽENÝRSKÝ ATELIER PORADENSTVÍ - PROJEKCE - URBANISMUS	
DATUM : 04.2021	H. I. P. : Ing. JIŘÍ SEVERA, Ing. STANISLAV ŠEMBERA (ČKAIT 0003400)	MĚŘITKO : 1:500	PARÉ : 2 x A4
STUPEŇ : DOKUMENTACE PRO PROVEDENÍ STAVBY	OBJEKT: D.2 Dopravní řešení, komunikace, zpevněné plochy SO 9.16	FORMÁT : 2 x A4	PŘÍLOHA : 3
PROFESE : D.7 DOPRAVNÍ ŘEŠENÍ, KOMUNIKACE, ZPEV. PLOCHY	PŘÍLOHA : SITUACE DOPRAVNÍHO ZNAČENÍ		
PROJEKTANT : Ing. Tomáš Vejražka			
CAD : Bc. Petra Stříbrná			