
LEGENDA

plocha záboru - 5,76 m²

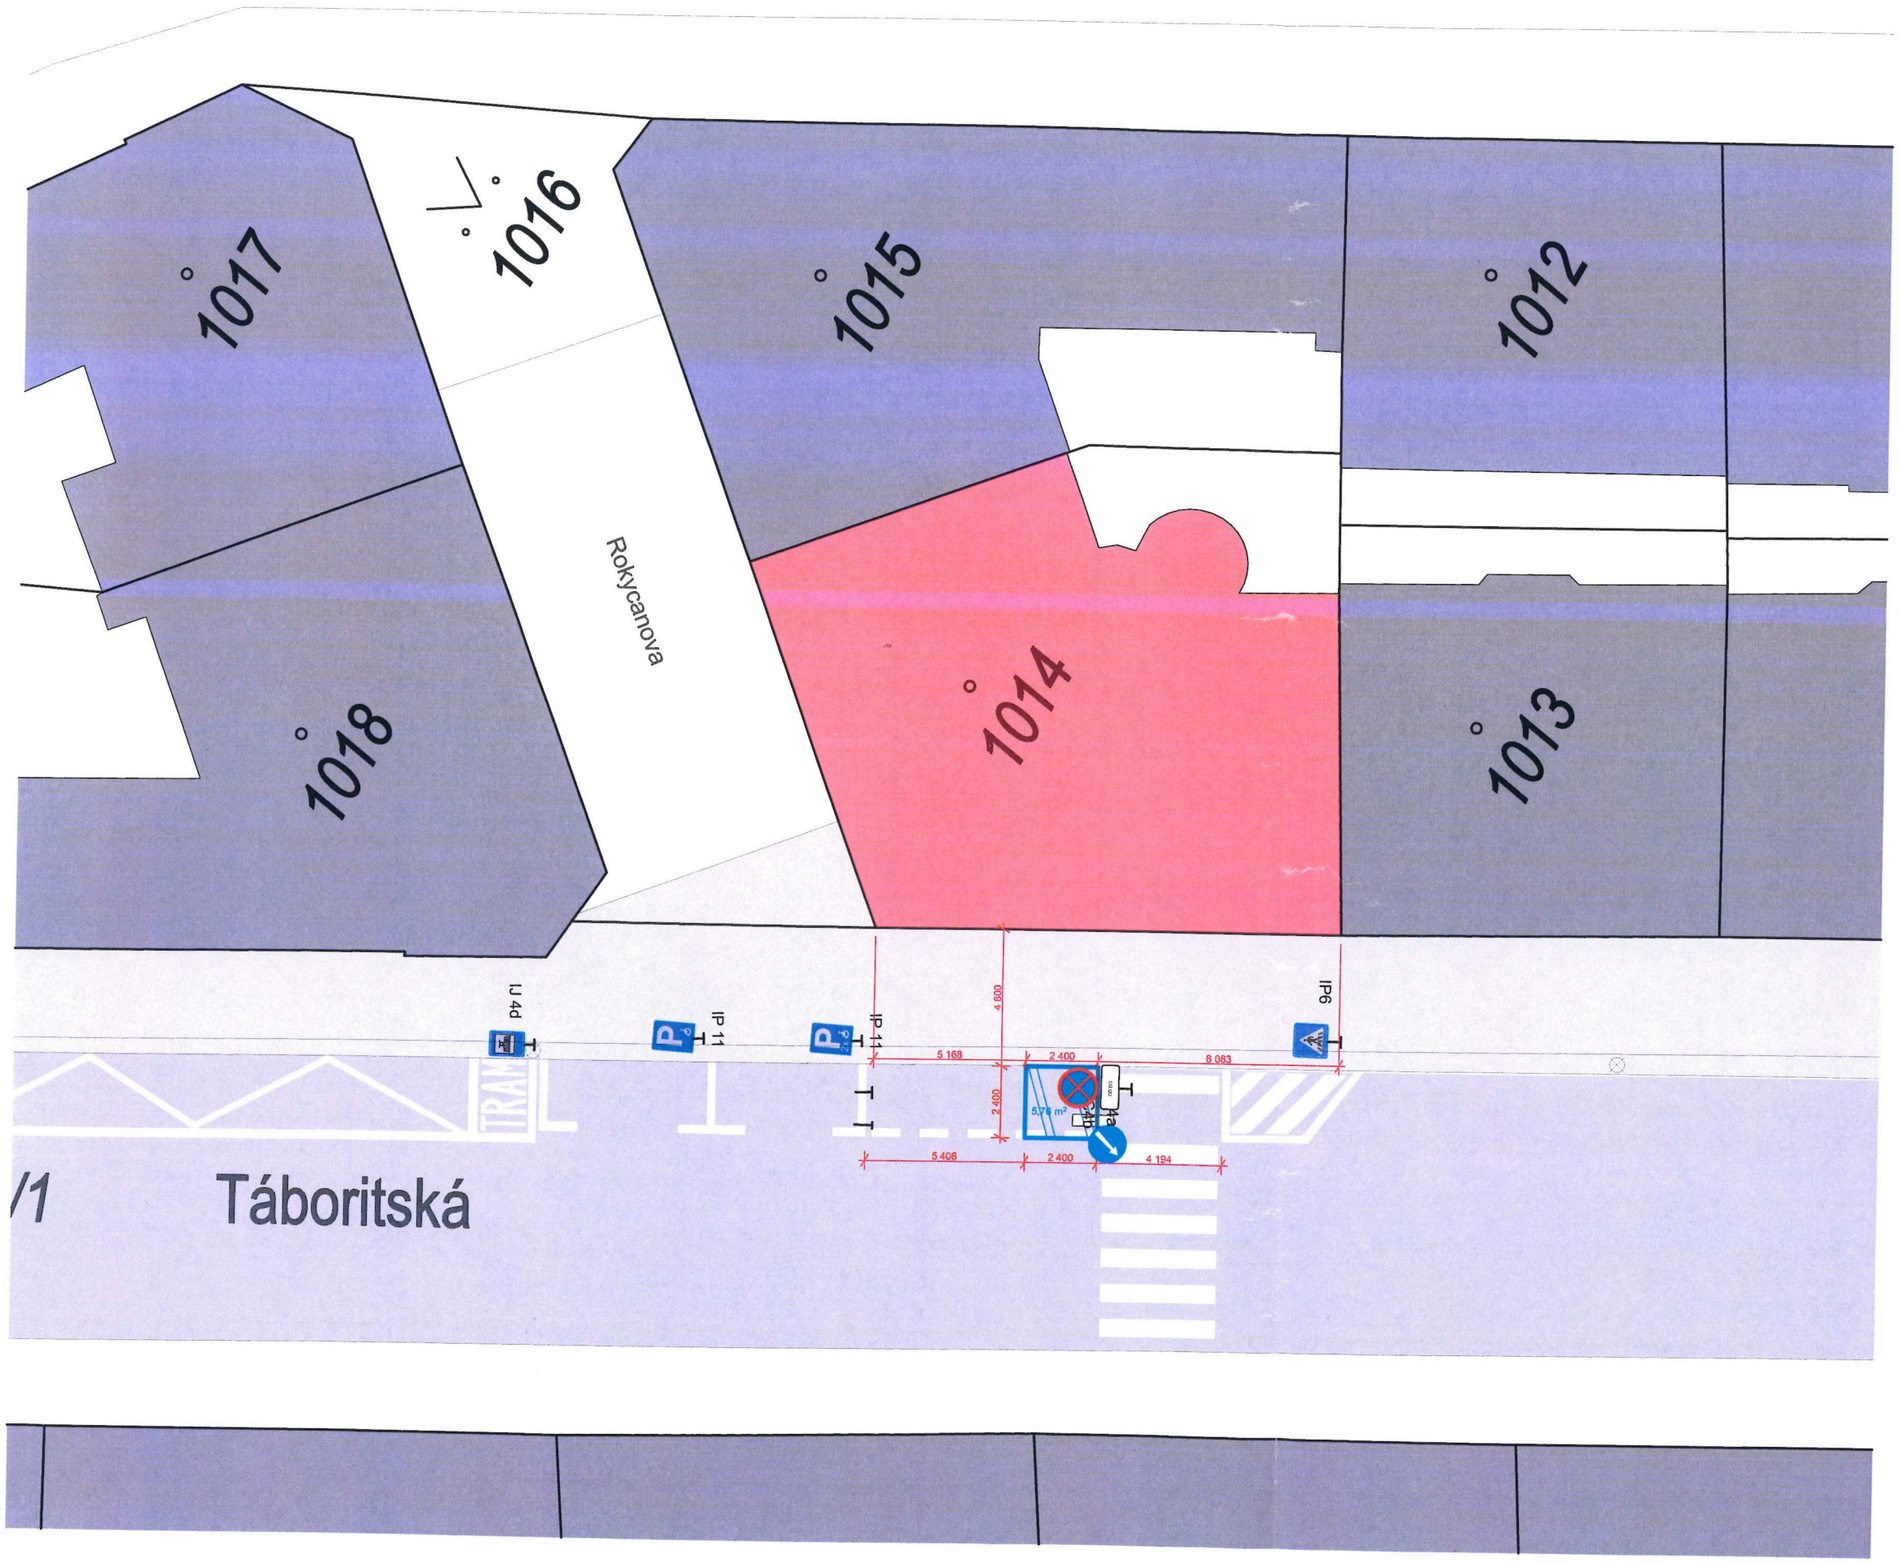


± 0,000 = 242,70 m.n.m.

| | |
|---|---|
| ODPOVĚDNÝ PROJEKTANT | 1627 Architectural Solutions s.r.o. |
| VYPRACOVAL | Bc. Valeria Balaban<br>1627 Architectural Solutions s.r.o., Ambrožova 2912/2 Praha - Žižkov 130 00 |
| STAVEBNÍK | AG Projekt Alfa s.r.o.,<br>Ambrožova 2912/2 Praha - Žižkov 130 00 |
| AKCE | **Zábor na ul.Táboritská 1072/5** |
| ČÁST: | **Koordinační výkres** |
| PODČÁST | **Zábor na ul.Táboritská 1072/5** |
| ČÍSLO VÝKRESU | |
| STUPEŇ PROJEKTU: DPZ | FORMÁT: A3 |
| DATUM: **01/25** | MĚŘÍTKO: 1:200 |