- Výhbna pro vozy 8 x 4,5 m

Zakrytí stávající B2

Zakrytí stávající IP4b

- Zábor pro stavbu
- Rozměr záboru 6x 2 m

DETAIL ZÁBORU

4,5m 6m

- Zábor pro podchozí lešení
- Rozměr záboru 14 x 2 m

DETAIL ZÁBORU

2m 14m

- Zábor pro jeřáb
- Rozměr záboru 28 x 5 m

DETAIL ZÁBORU

5m 28m

Detail ZPS

NE 17h - PÁ 17h
S PLATNÝM PARKOVACÍM OPRÁVNĚNÍM
06h - 08 h
BEZ OMEZENÍ
OBLAST 3
P3-0382

Detail DZ

B1
E13
Z2
MIMO STAVBU

Bořivojova

Lipanská

Čajkovského

objízdná trasa

Kubelíkova

Chelčického

773/58 871/54 886/52 885/50 826/5 835/3 911/2 911/1 461/6 461/2 469/4 475/6 873/4 866/1 1049/57 1049/32 1048/55 1216/53 1059/2 1059/46 1238/44 1187/51 1073/42 1081/40 1186/49 1178/47 1075/38 722/12 1136/45 1058/36 1102/43 622/34 622/51 1031/53 827/55 604/57 1104/41 1104/49 1051/47 1183/45 1258/43 1258/20 1265/21 1208/39 1224/42 1155/44 1168/46 1150/47 1094/50 1710/26 1671/25 1672/24 1689/23 1716/22 1708/30 1709/28 1688/27 1684/29 1753/31 947/63 491/61 390/33 489/62 492/60 390/59

POLICIE ČESKÉ REPUBLIKY
KRAJSKÉ ŘEDITELSTVÍ POLICIE
HLAVNÍHO MĚSTA PRAHY
ODBOR SLUŽBY DOPRAVNÍ POLICIE
ODDĚLENÍ DOPRAVNÍHO INŽENÝRSTVÍ
140 00 PRAHA 4, KONGRESOVÁ 2

Příloha k písemnému stanovisku
KRPA-364910/ČJ-2026-0000DZ
kpt. Ing. Šimon Zdvořák
vrchní komisař ODI
09-11-2026

LEGENDA

Navrhované provizorní dopravní značení E 13 text: „datum od-do"
Navrhované provizorní dopravní značení
Plotová zábrana Z2
Jízdní směr
Zábor pro stavbu
Značky probíhajícího záboru v koordinaci

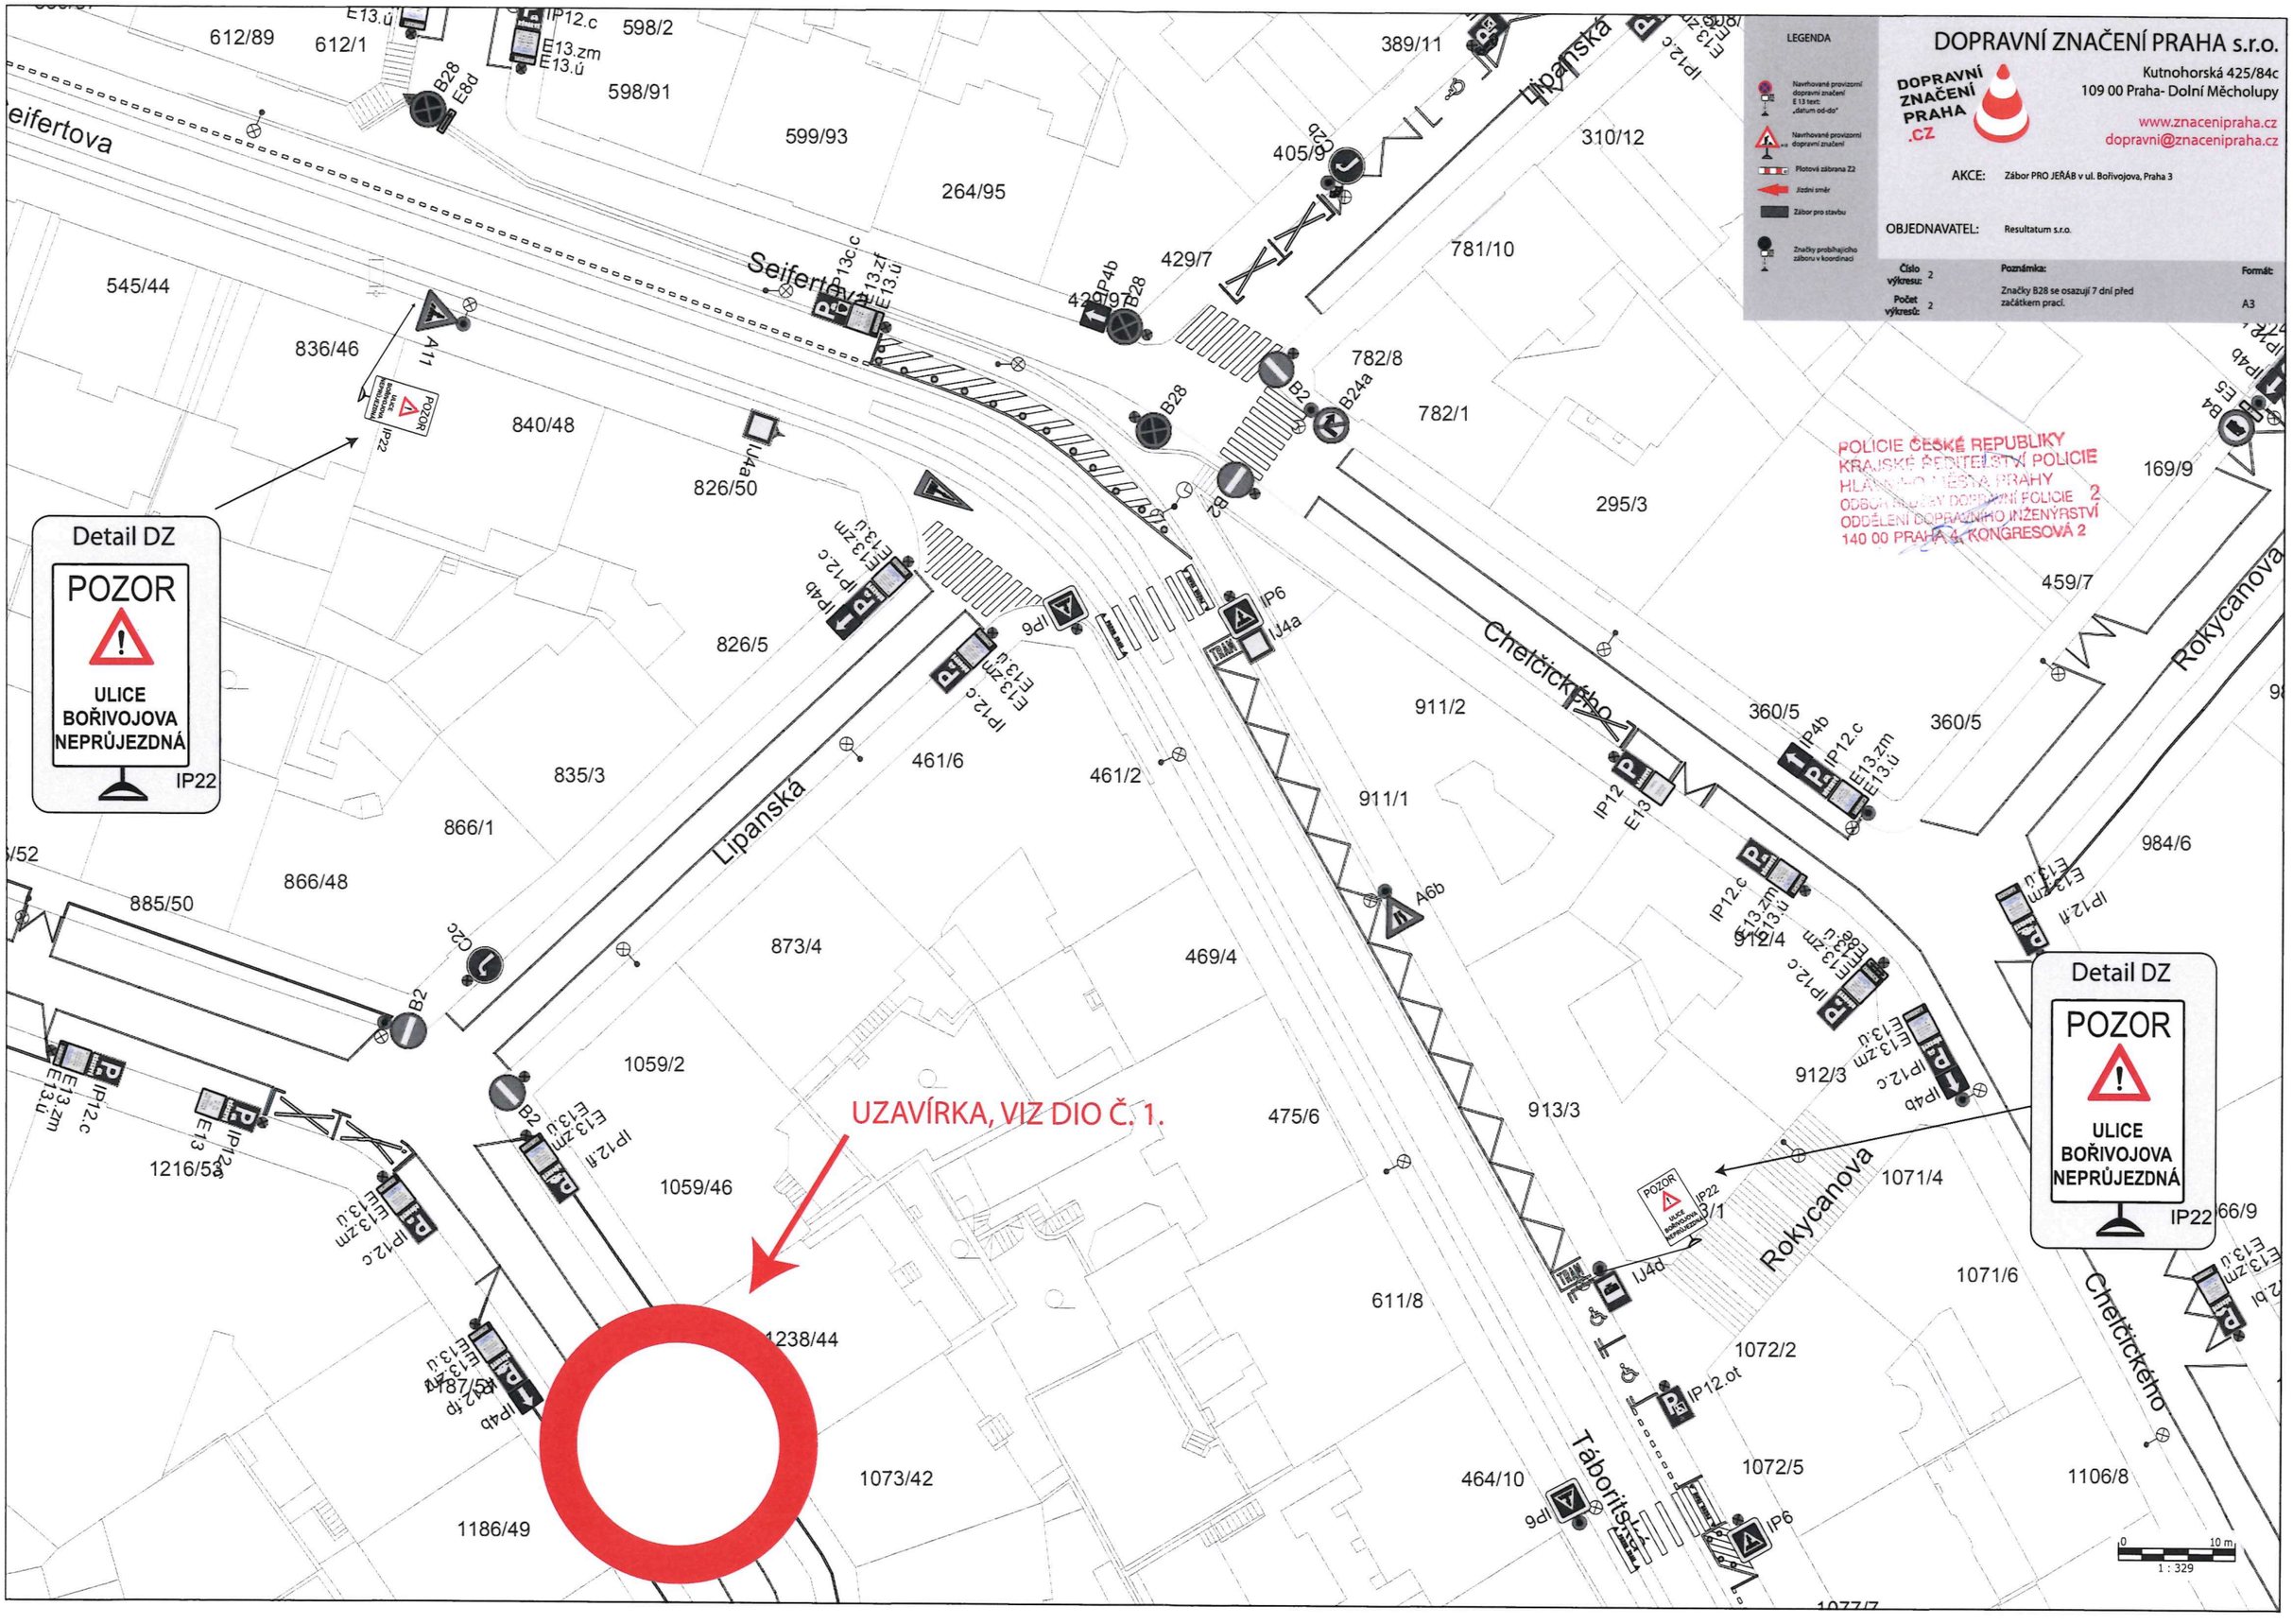
DOPRAVNÍ ZNAČENÍ PRAHA s.r.o.
DOPRAVNÍ ZNAČENÍ PRAHA .CZ
Kutnohorská 425/84c
109 00 Praha- Dolní Měcholupy
www.znacenipraha.cz
dopravni@znacenipraha.cz

AKCE: Zábor PRO JEŘÁB v ul. Bořivojova, Praha 3

OBJEDNAVATEL: Resultatum s.r.o.

Číslo výkresu: 1
Počet výkresů: 2
Poznámka: Značky B28 se osazují 7 dní před začátkem prací.
Formát: A3

0 25 m
1 : 434


LEGENDA
Navrhované provizorní dopravní značení E 13 text: „datum od-do"
Navrhované provizorní dopravní značení
Plotová zábrana Z2
Jízdní směr
Zábor pro stavbu
Značky probíhajícího záboru v koordinaci
DOPRAVNÍ ZNAČENÍ PRAHA s.r.o.
DOPRAVNÍ ZNAČENÍ PRAHA .cz
Kutnohorská 425/84c
109 00 Praha- Dolní Měcholupy
www.znacenipraha.cz
dopravni@znacenipraha.cz
AKCE: Zábor PRO JEŘÁB v ul. Bořivojova, Praha 3
OBJEDNAVATEL: Resultatum s.r.o.
Číslo výkresu: 2
Počet výkresů: 2
Poznámka: Značky B28 se osazují 7 dní před začátkem prací.
Formát: A3
POLICIE ČESKÉ REPUBLIKY
KRAJSKÉ ŘEDITELSTVÍ POLICIE HLAVNÍHO MĚSTA PRAHY
ODBOR ŘÍZENÍ DOPRAVNÍ POLICIE
ODDĚLENÍ DOPRAVNÍHO INŽENÝRSTVÍ
140 00 PRAHA 4, KONGRESOVÁ 2
2
Detail DZ
POZOR
ULICE BOŘIVOJOVA NEPRŮJEZDNÁ
IP22
Seifertova
Lipanská
Chelčického
Rokycanova
Táboritská
UZAVÍRKA, VIZ DIO Č. 1.
612/89
612/1
598/2
598/91
599/93
264/95
405/9
389/11
310/12
781/10
429/7
429/9
545/44
836/46
840/48
826/50
782/8
782/1
295/3
169/9
459/7
826/5
835/3
866/1
866/48
885/50
461/6
461/2
911/2
911/1
360/5
984/6
873/4
469/4
1059/2
1059/46
1216/52
1238/44
1073/42
1186/49
475/6
913/3
912/4
912/3
611/8
1072/2
1072/5
1071/4
1071/6
1106/8
464/10
0
10 m
1 : 329