
PŘÍLOHA DOP
ČÁST PRAHA 3
Úřad městské části
Seifertova ul. 559/51, Praha 3
- 39 -

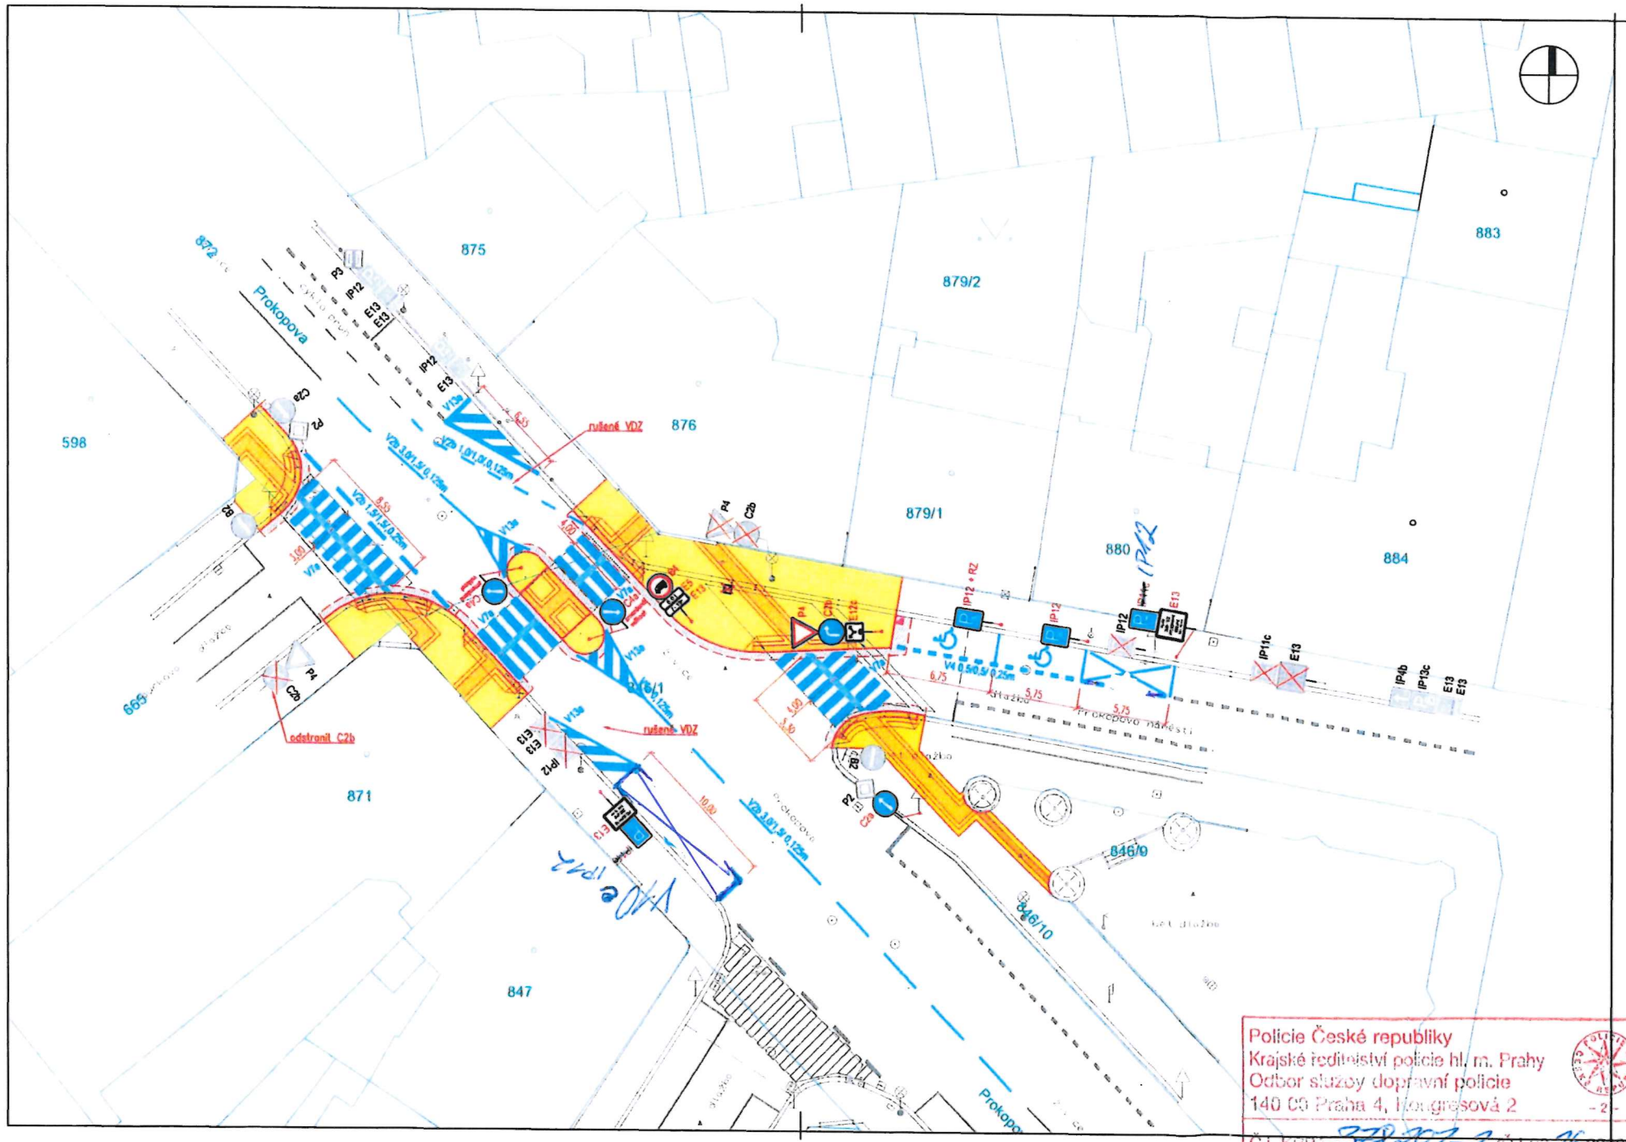

LEGENDA:

- nové hrany
- stávající hrany
- obnova krytu vozovky
- chodníky a plochy pro pěší – Pražská mozaika
- chodníky a plochy pro pěší – betonová dlažba
- signální varovný pás – reliéfní dlažba
- umělá vodící line – podélné drážky
- bezbariérové úpravy přechodu
- vodorovné dopravní značení – stav
- vodorovné dopravní značení – návrh
- svislé dopravní značení – stav
- svislé dopravní značení – rušené
- svislé dopravní značení – návrh
- projektované uliční vpusti

změna		vypracoval	datum

VÝŠKOVÝ SYSTÉM BPV — SOUŘADNICOVÝ SYSTÉM JTSK

HIP: atelierpromika, projektová činnost v dopravě
Na Pankráci 1062/58, Praha 4, 140 00
Ing. Jaroslav Míka
tel. +420 224 316 794, fax +420 224 324 833
e-mail: mika@promika.cz
IČO: 26080273

OBJEDNATEL:	Technická správa komunikací hl. m. Prahy a.s., Řásnovka 770/8, 110 00 Praha 1		
VYPRACOVAL:	Ing. Michal Šulc	TECHNICKÁ KONTROLA:	Ing. Petr Macek
ODPOVĚDNÝ PROJEKTANT:	Ing. Petr Peštál	HLAVNÍ INŽENÝR PROJEKTU:	Ing. Jaroslav Míka

AKCE: Prokopova - Cimburkova - dopravní řešení

ČÁST: D. Výkresová dokumentace

STAVEBNÍ OBJEKT: SO 191 STÁLÉ DOPRAVNÍ ZNAČENÍ

PŘÍLOHA: Situace dopravního značení — Č. PŘÍLOHY: D.3.2

STUPEŇ:	DATUM:	MĚŘÍTKO:	FORMÁT:
DPS	01/2024	1 : 250	3 x A4

© návrh řešení obsažený ve výkresové a textové části je předmětem ochrany dle autorského zákona

Policie České republiky
Krajské ředitelství policie hl. m. Prahy
Odbor služby dopravní policie
140 03 Praha 4, Kongresová 2
- 2 -
Č.j. KRPA-378201-2/ČJ-2026-0000DZ
Dne: 12 -01- 2026
z r. kpt. Ing. Šimon Zdvořák

Souhlasné stanovisko ve smyslu §77 odst. 1c)zák. č. 361/2000 Sb.