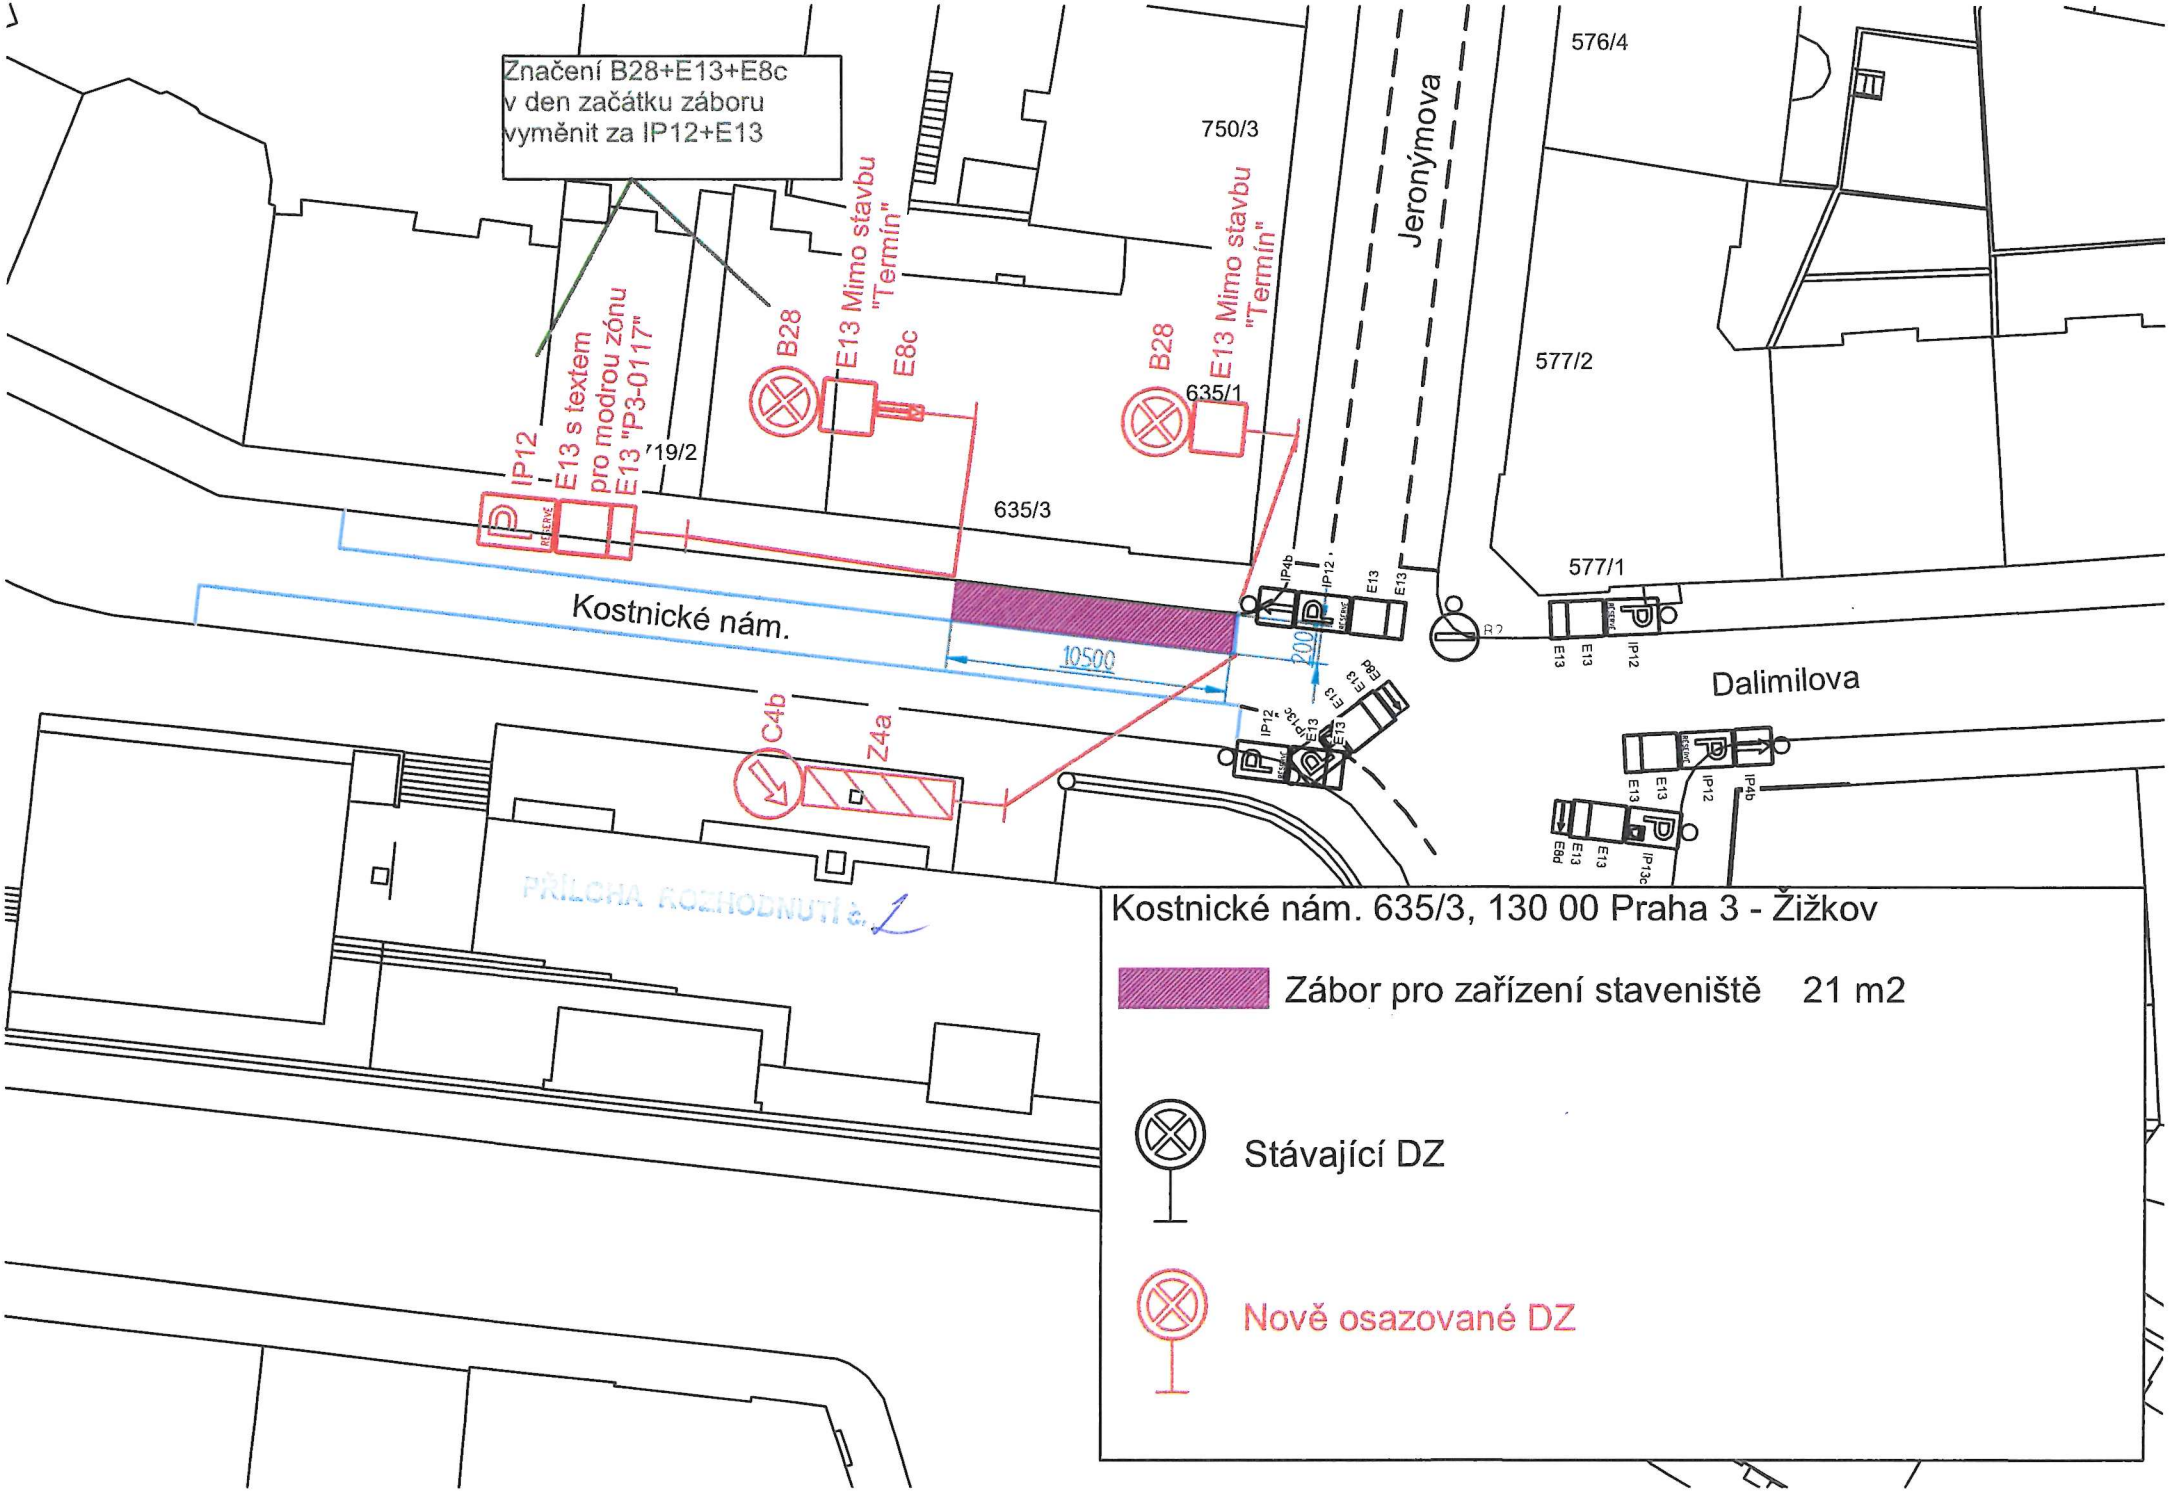

Značení B28+E13+E8c
v den začátku záboru
vyměnit za IP12+E13
750/3
576/4
Jeronýmova
577/2
577/1
635/1
635/3
719/2
B28
E13 Mimo stavbu "Termín"
E8c
IP12
E13 s textem pro modrou zónu E13 "P3-0117"
Kostnické nám.
10500
200
C4b
Z4a
Dalimilova
PŘÍLOHA ROZHODNUTÍ č. 1
Kostnické nám. 635/3, 130 00 Praha 3 - Žižkov
Zábor pro zařízení staveniště 21 m2
Stávající DZ
Nově osazované DZ