
POLICIE ČESKÉ REPUBLIKY
KRAJSKÉ ŘEDITELSTVÍ POLICIE
HLAVNÍHO MĚSTA PRAHY
ODBOR SLUŽBY DOPRAVNÍ POLICIE 2
ODDĚLENÍ DOPRAVNÍHO INŽENÝRSTVÍ
140 00 PRAHA 4, KONGRESOVÁ 2

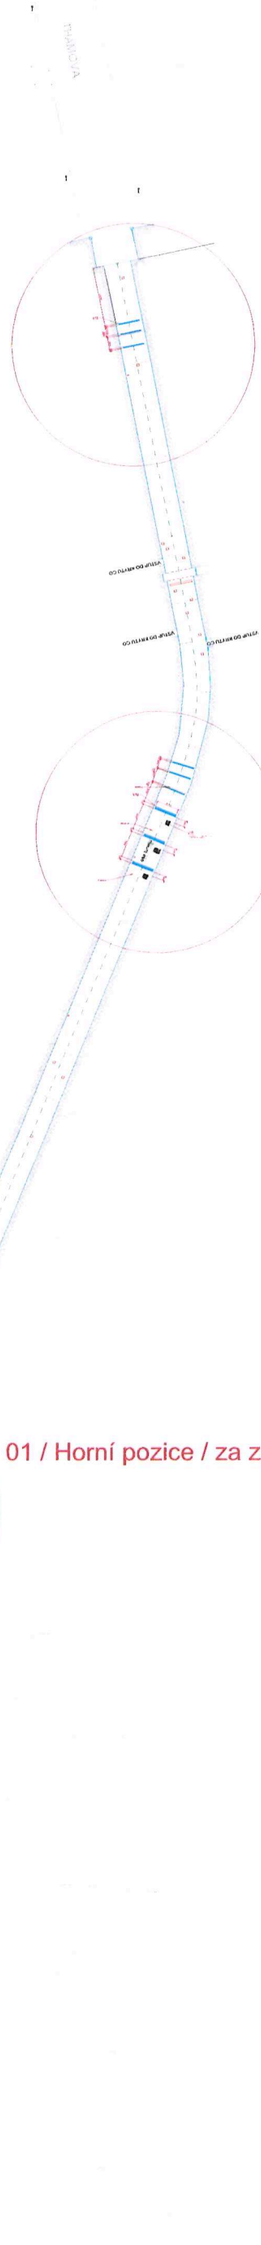

03 / Spodní pozice / před koncem tunelu

02 / Prostřední pozice / před zatáčkou

01 / Horní pozice / za zatáčkou, mezi vstupy do krytu


IPR PRAHA

ŽIŽKOVSKÝ TUNEL
DOPLNĚNÍ VDZ OPTICKÉ BRZDY + TEXT
celková situace

TSK **Technická správa komunikací hl. m. Prahy, a.s.**
Veletržní 1623/24, 170 00 Praha 7
http://www.tsk-praha.cz

autor návrhu: J. Hendrych
úprava návrhu: M. Sejková

02/10/2026
M 1:1000

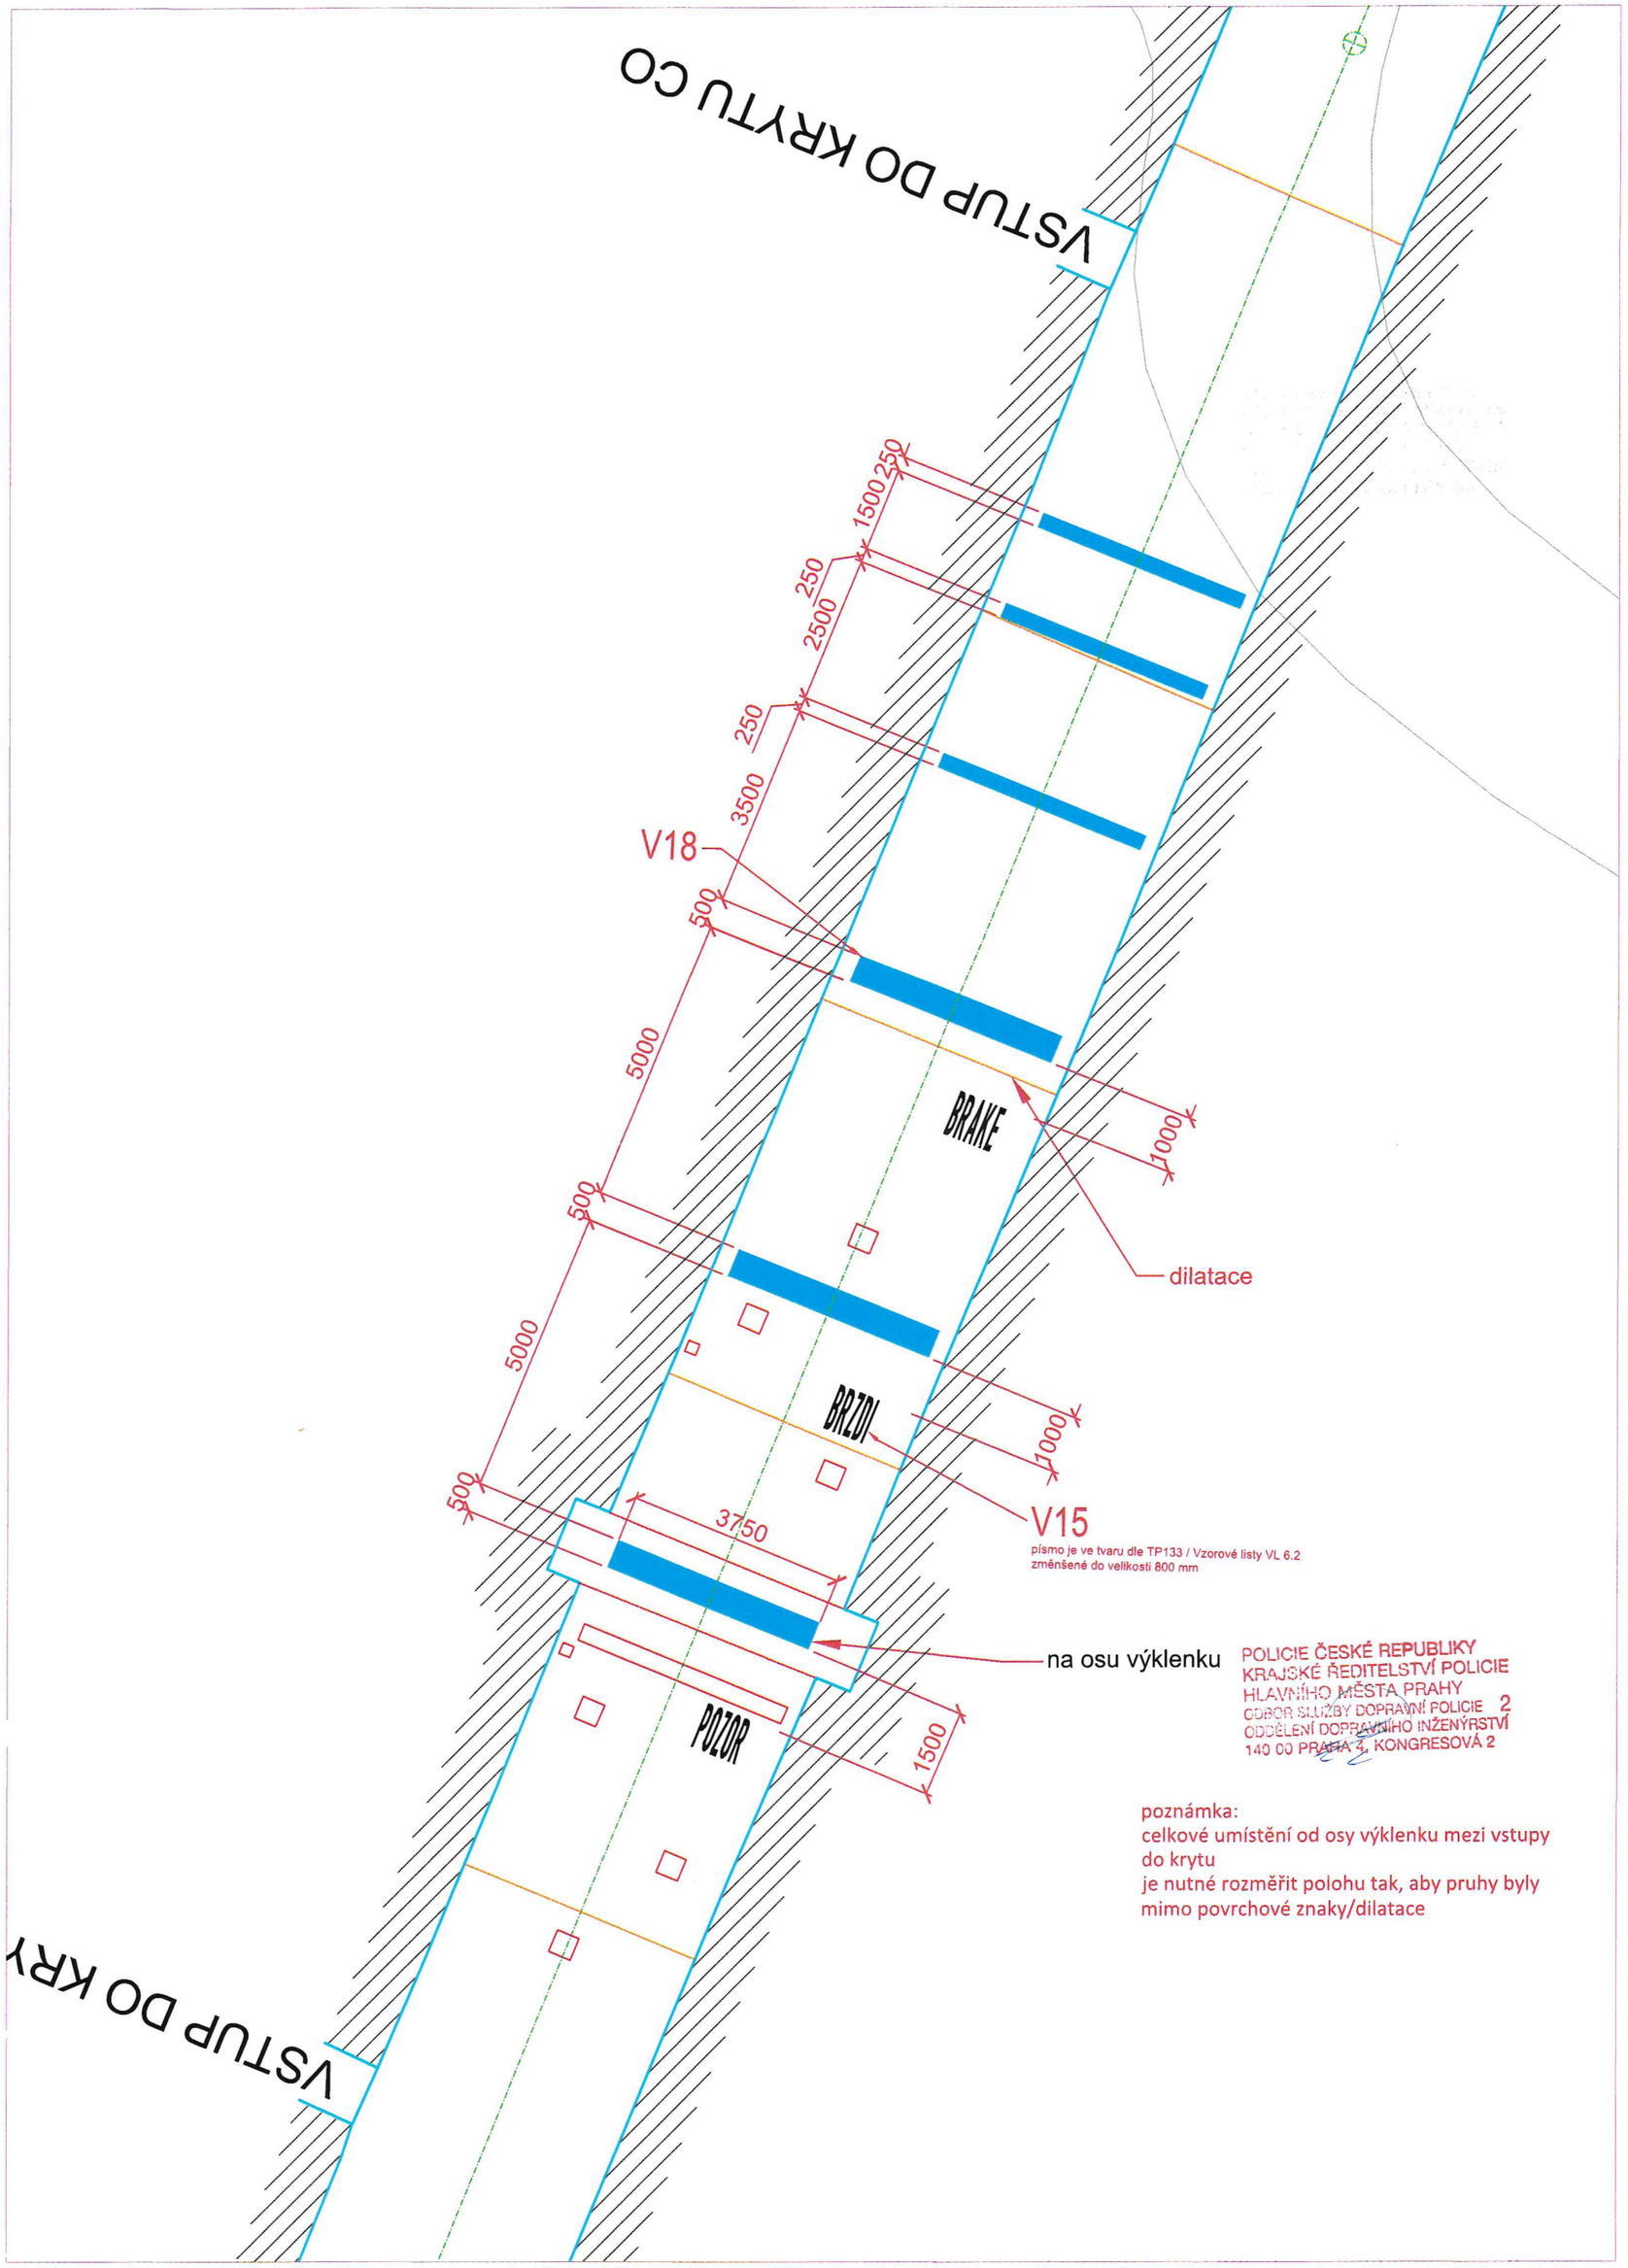

POLICIE ČESKÉ REPUBLIKY
KRAJSKÉ ŘEDITELSTVÍ POLICIE
HLAVNÍHO MĚSTA PRAHY
ODBOR SLUŽBY DOPRAVNÍ POLICIE 2
ODDĚLENÍ DOPRAVNÍHO INŽENÝRSTVÍ
140 00 PRAHA 4, KONGRESOVÁ 2

poznámka:
celkové umístění od osy výklenku mezi vstupy do krytu
je nutné rozměřit polohu tak, aby pruhy byly mimo povrchové znaky/dilatace


IPR PRAHA

ŽIŽKOVSKÝ TUNEL
DOPLNĚNÍ VDZ OPTICKÉ BRZDY + TEXT
DETAIL 01 / HORNÍ POZICE
TEXTY: brzdi, slow, pozor

Technická správa komunikací hl. m. Prahy, a.s.
Veletržní 1623/24, 170 00 Praha 7
http://www.tsk-praha.cz

autor návrhu: J. Hendrych
úprava návrhu: M. Sejková

02/10/2026
M 1:100

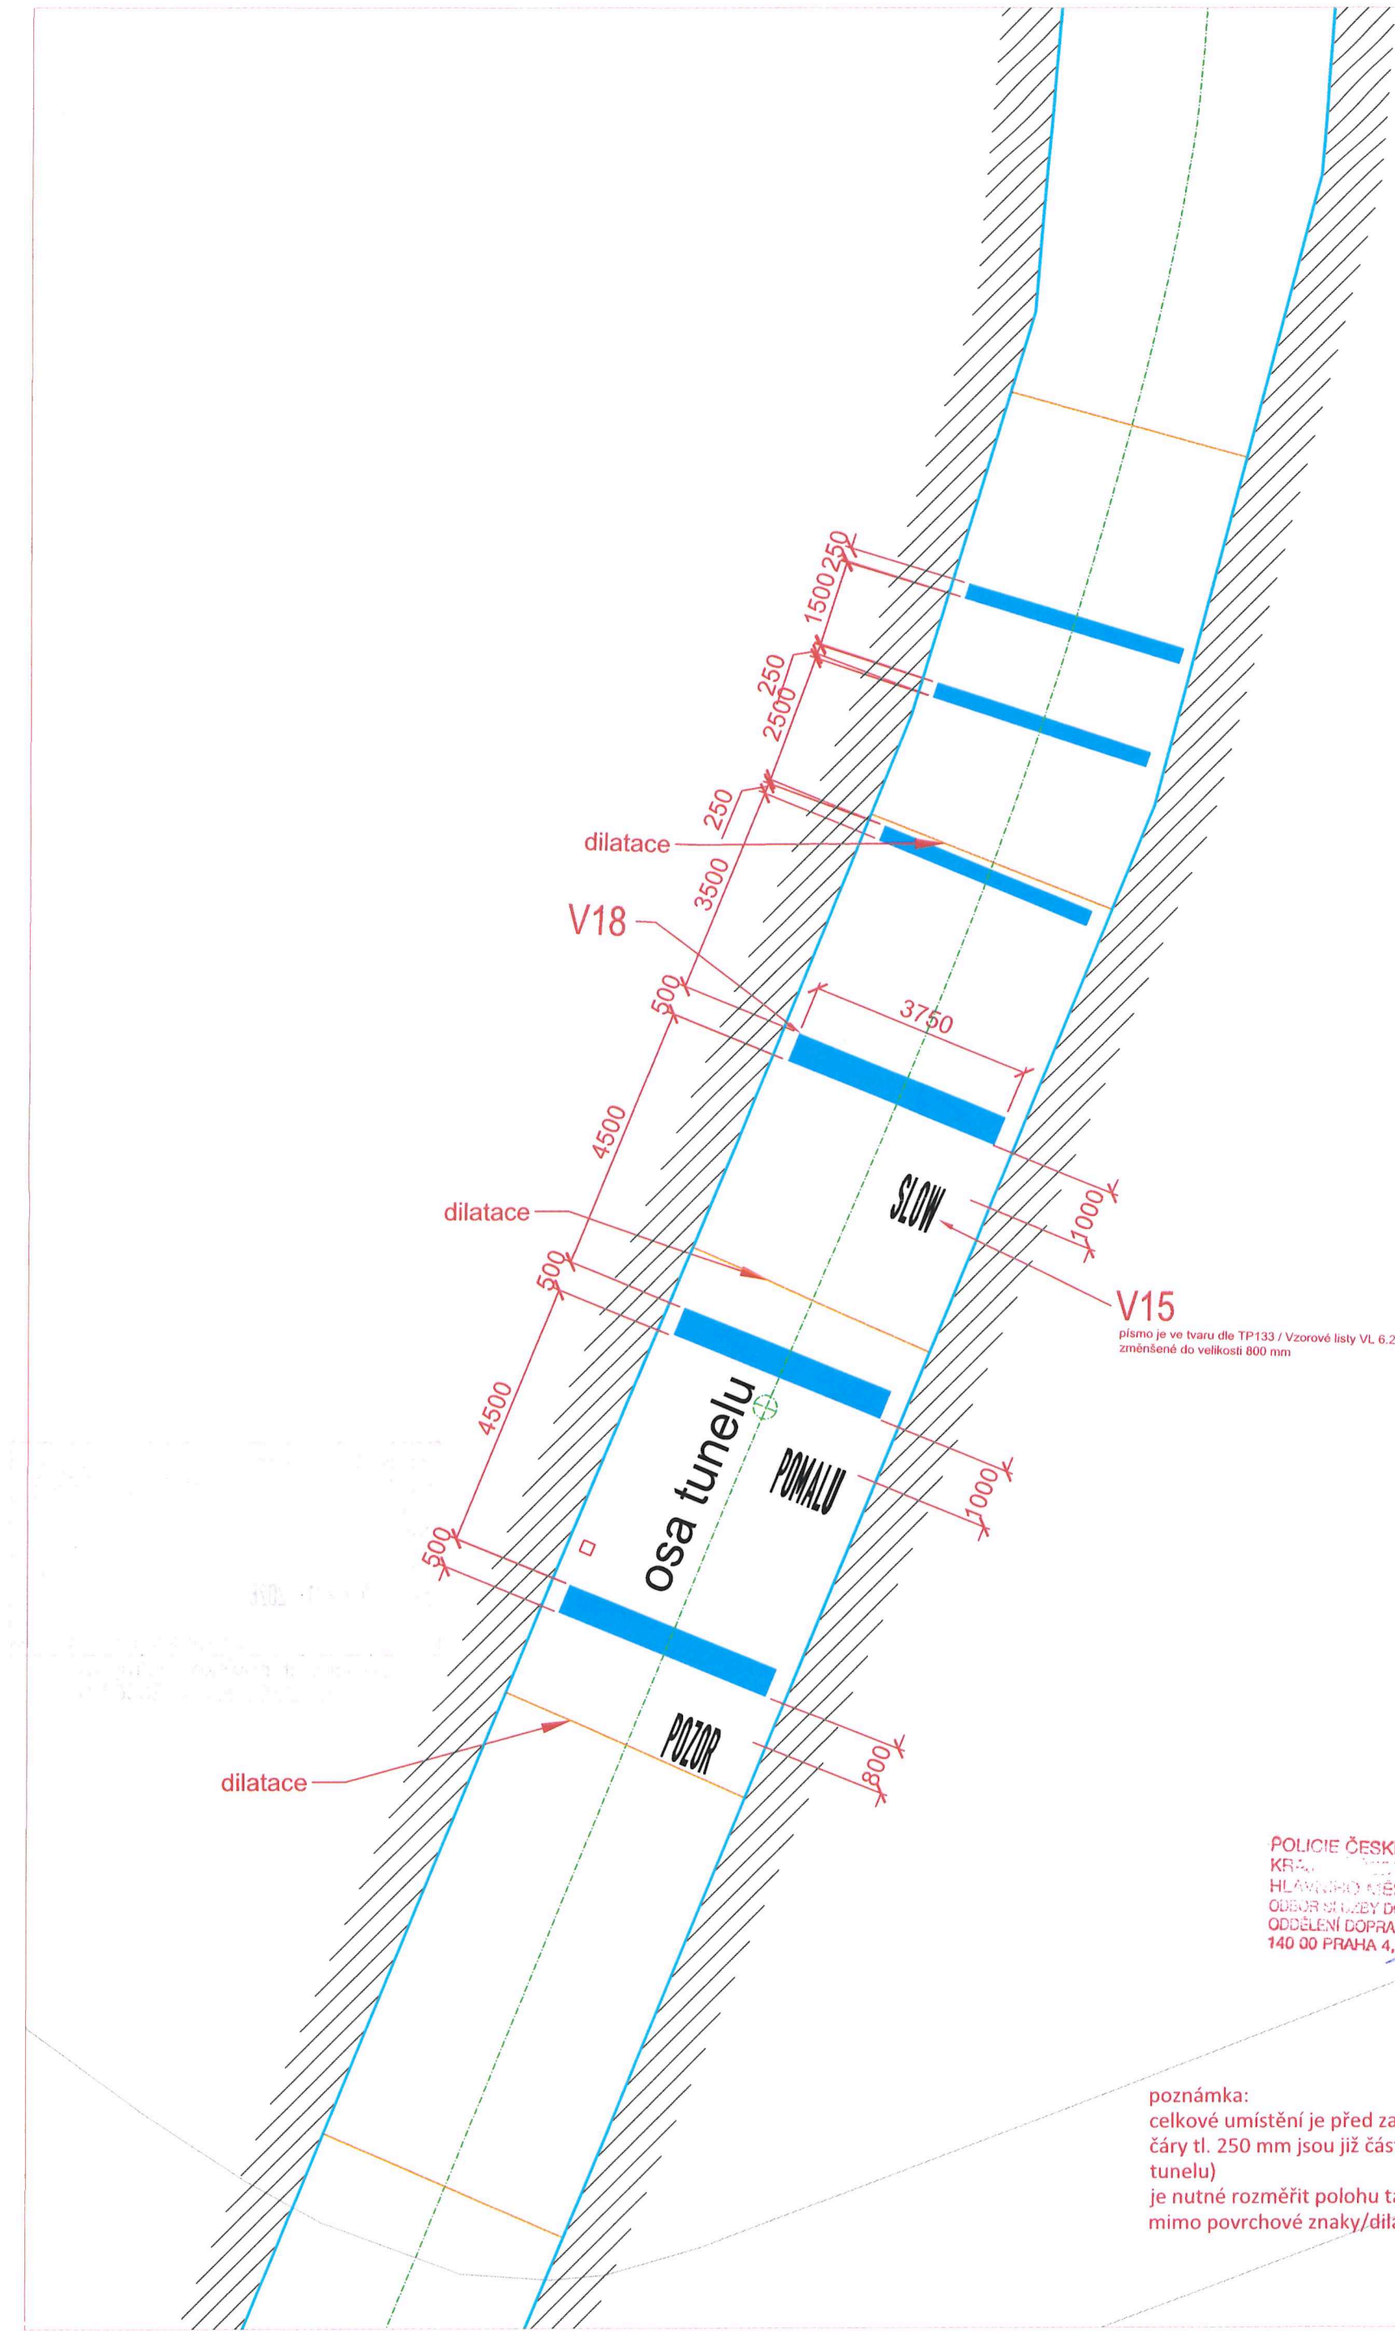

POLICIE ČESKÉ REPUBLIKY
KR... ...TELSTVÍ POLICIE
HL... ...STA PRAHY
OD... ...DOPRAVNÍ POLICIE 2
ODDĚLENÍ DOPRAVNÍHO INŽENÝRSTVÍ
140 00 PRAHA 4, KONGRESOVÁ 2


poznámka:
celkové umístění je před zatáčkou (samostané čáry tl. 250 mm jsou již částečně v začáčce tunelu)
je nutné rozměřit polohu tak, aby pruhy byly mimo povrchové znaky/dilatace

IPR PRAHA

ŽIŽKOVSKÝ TUNEL
DOPLNĚNÍ VDZ OPTICKÉ BRZDY + TEXT
DETAIL 02 / STŘEDNÍ POZICE PŘED ZATÁČKOU
TEXTY: zvolni, brake, zpomal

TSK **Technická správa komunikací hl. m. Prahy, a.s.**
Veletržní 1623/24, 170 00 Praha 7
http://www.tsk-praha.cz

autor návrhu: J. Hendrych | úprava návrhu: M. Sejková | 02/10/2026 | M 1:100

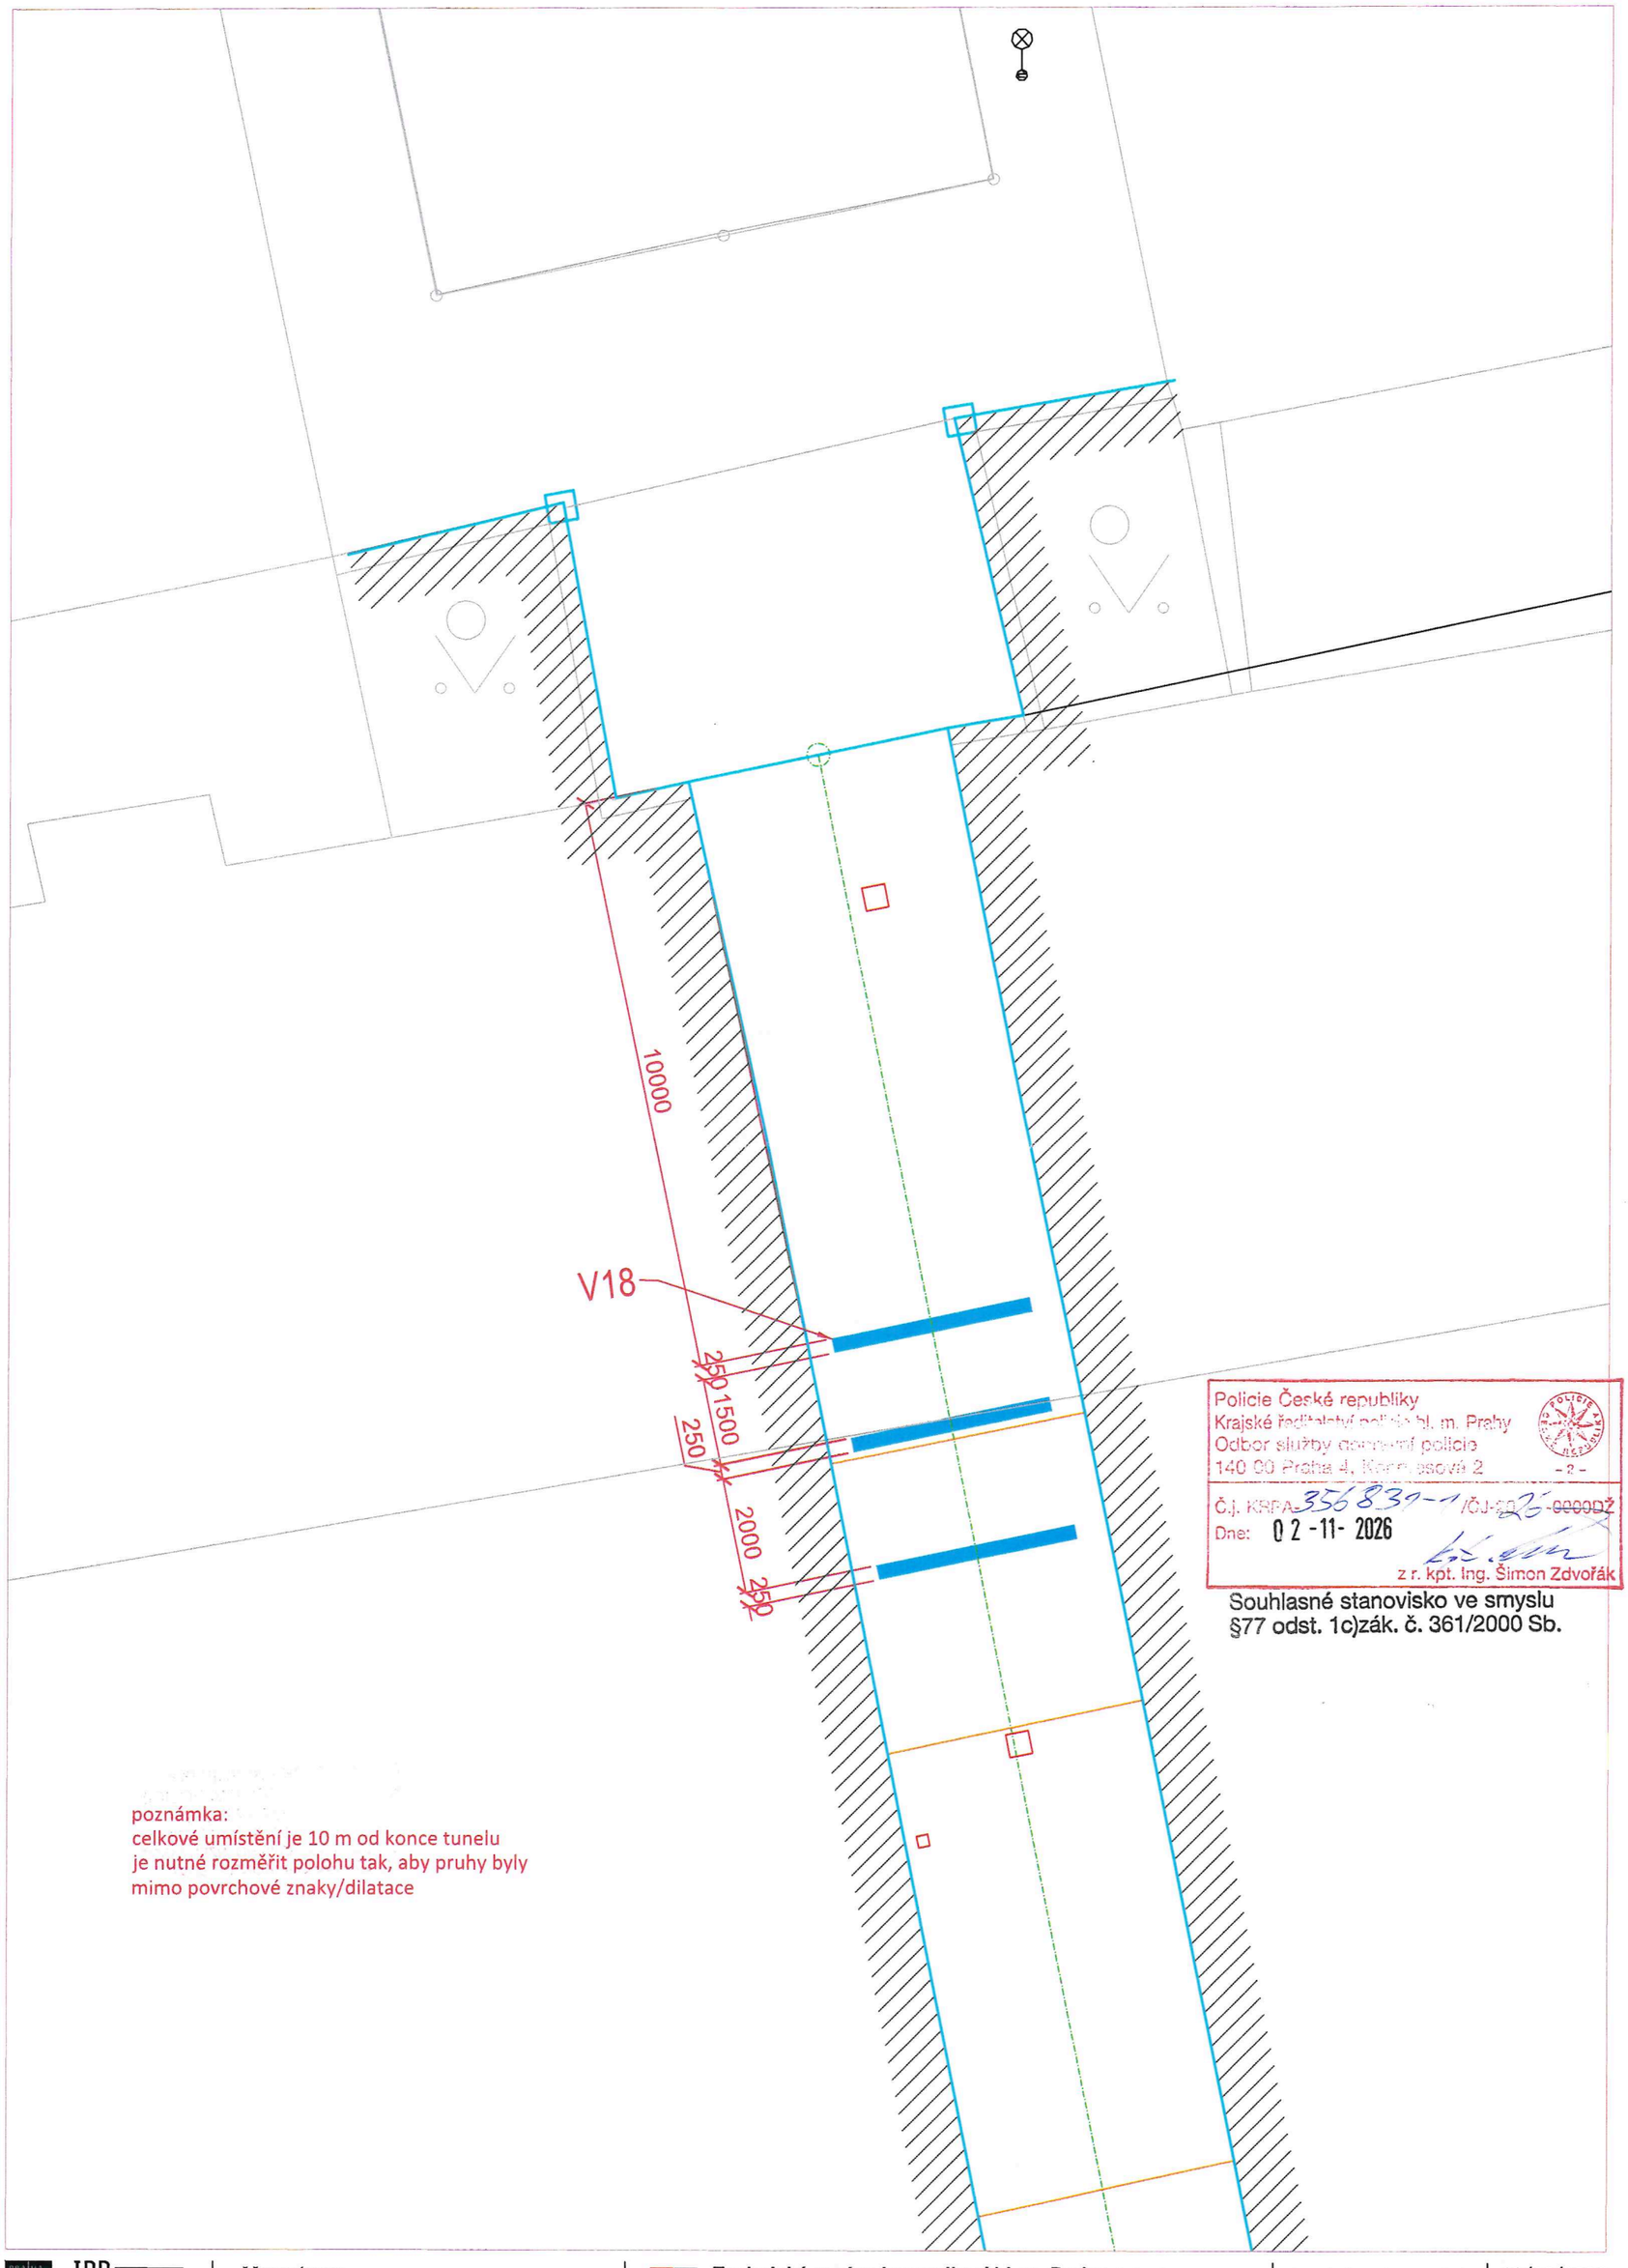

Policie České republiky
Krajské ředitelství policie hl. m. Prahy
Odbor služby dopravní policie
140 00 Praha 4, Kongresová 2
- 2 -

Č.j. KRPA-356839-1/ČJ-2025-0000DŽ
Dne: 02-11-2026

z r. kpt. Ing. Šimon Zdvořák

Souhlasné stanovisko ve smyslu
§77 odst. 1c)zák. č. 361/2000 Sb.

poznámka:
celkové umístění je 10 m od konce tunelu
je nutné rozměřit polohu tak, aby pruhy byly
mimo povrchové znaky/dilatace

IPR Praha

ŽIŽKOVSKÝ TUNEL
DOPLNĚNÍ VDZ OPTICKÉ BRZDY + TEXT
DETAIL 03 / SPODNÍ POZICE PŘED KONCEM TUNELU
POUZE 3x optická brzda

TSK **Technická správa komunikací hl. m. Prahy, a.s.**
Veletržní 1623/24, 170 00 Praha 7
http://www.tsk-praha.cz

autor návrhu: J. Hendrych
úprava návrhu: M. Sejková

02/10/2026
M 1:100