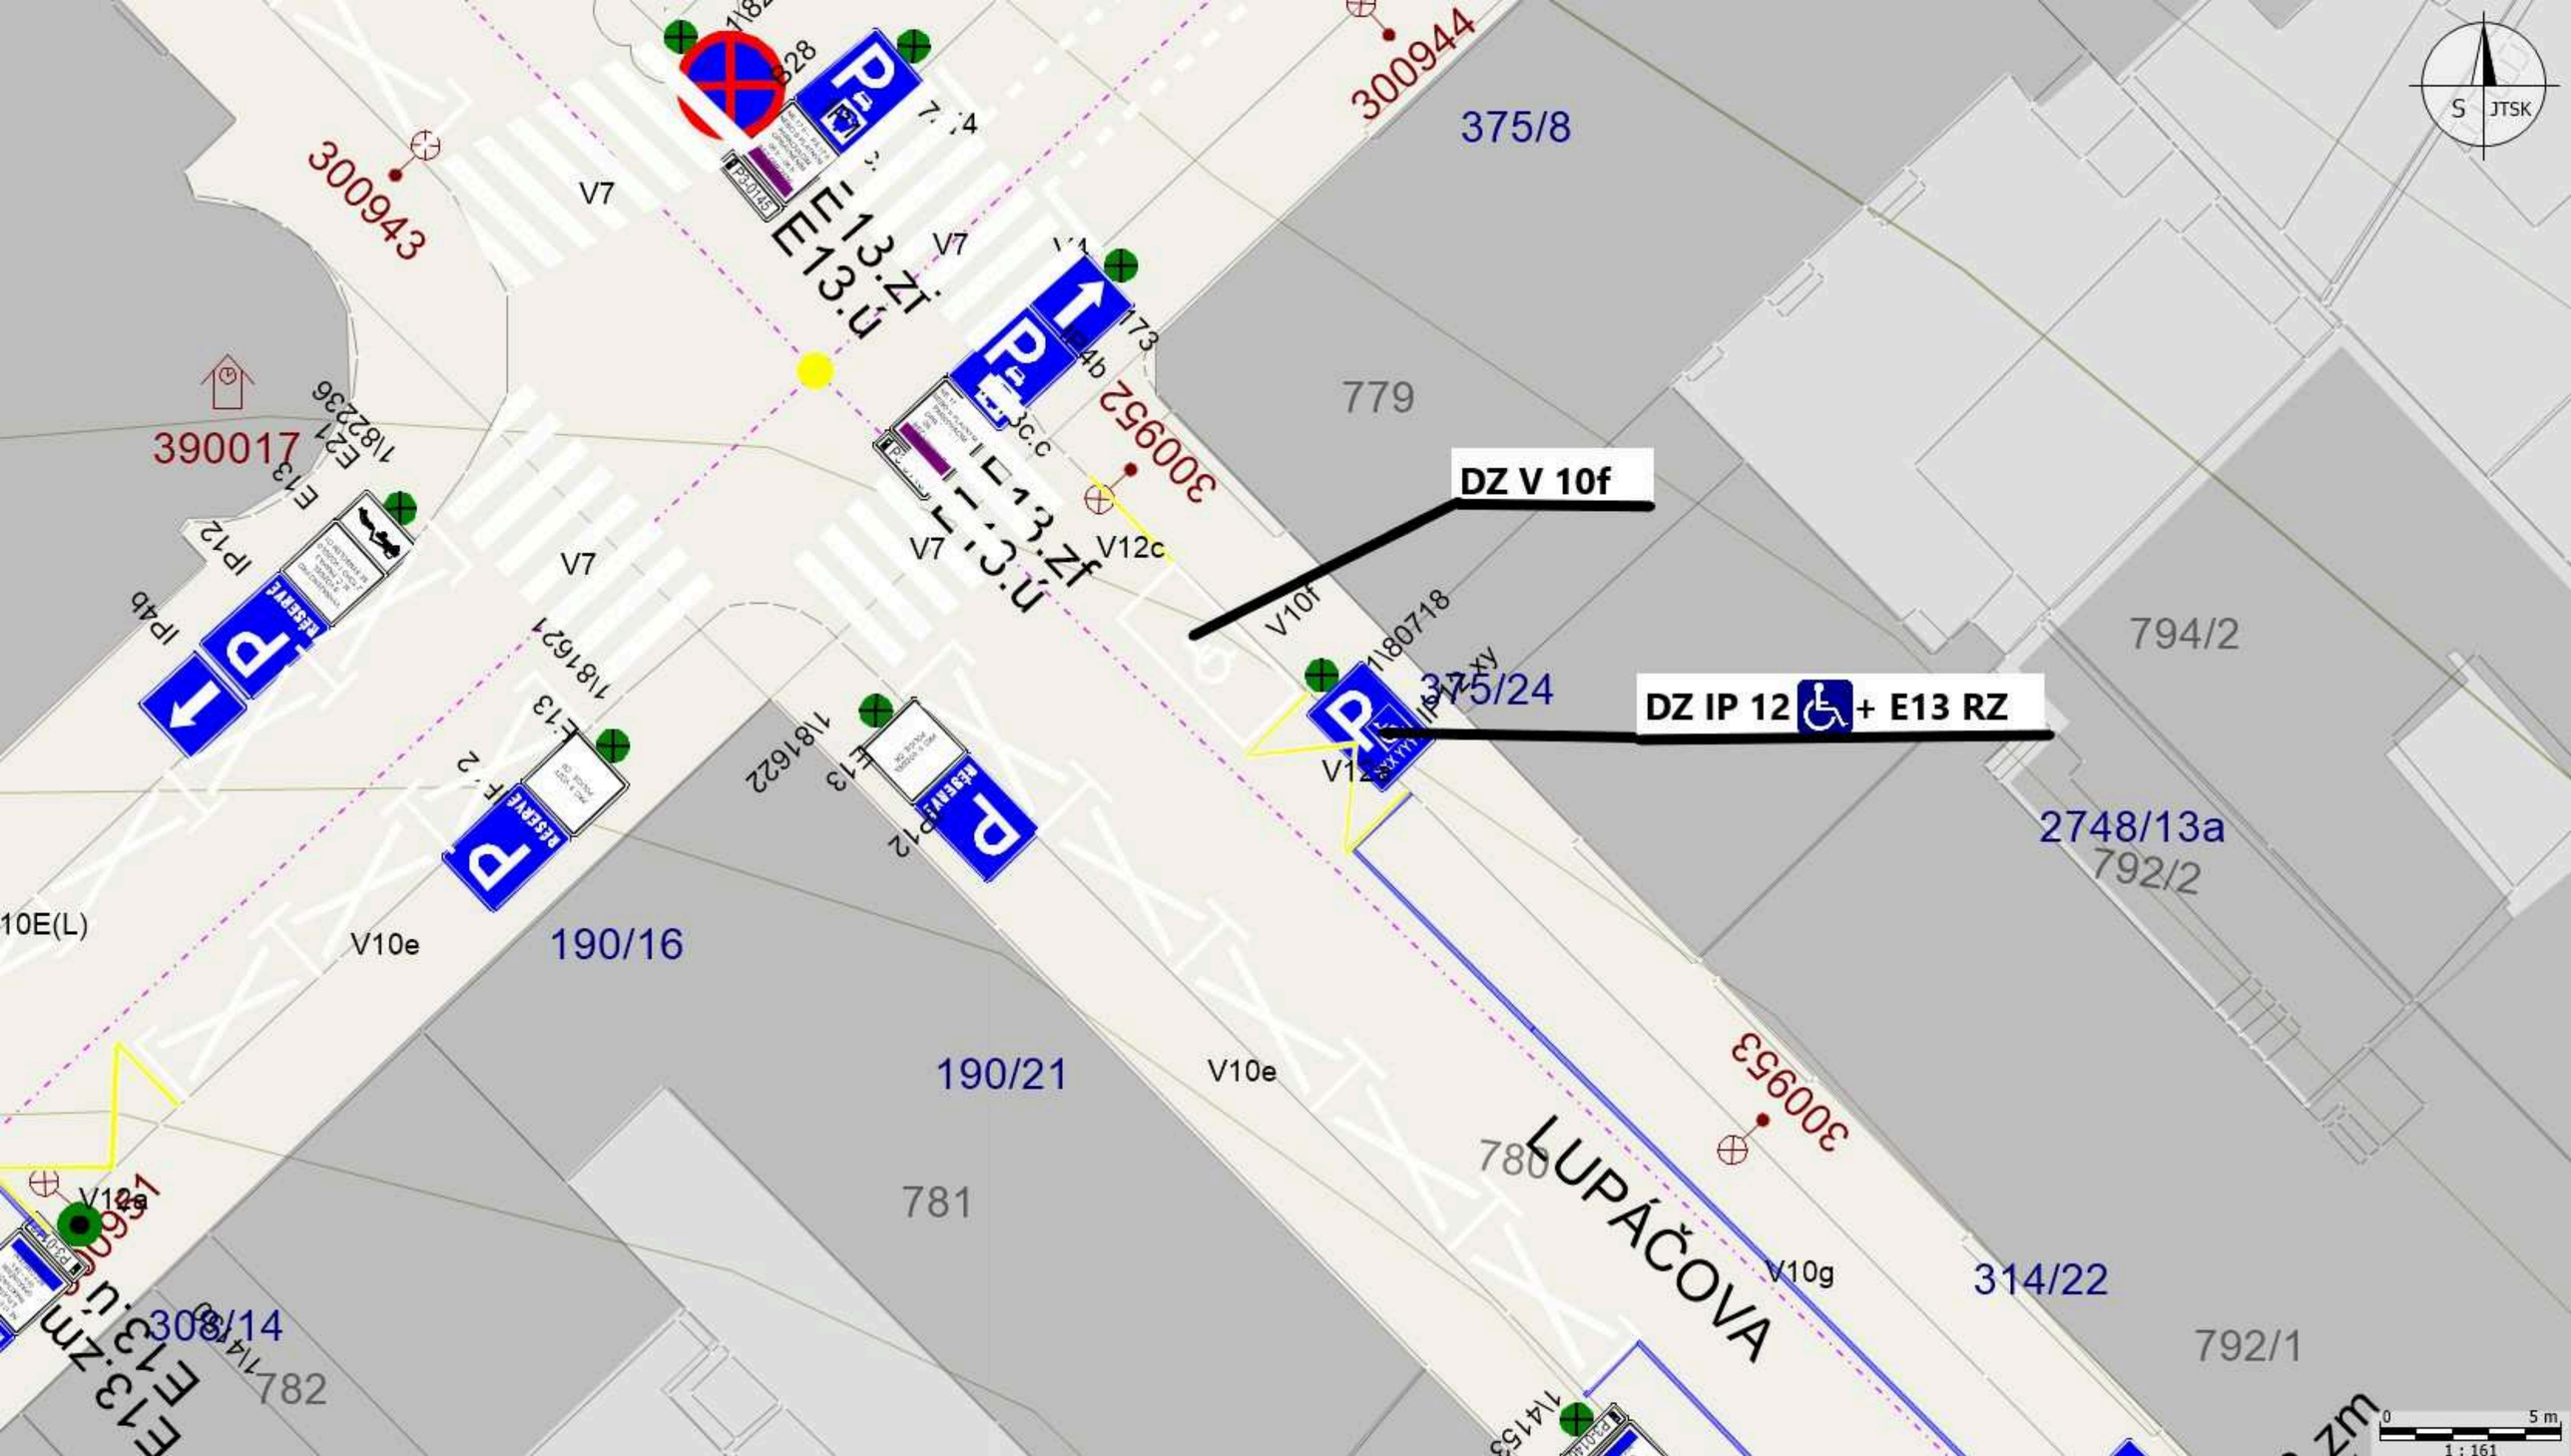

DZ V 10f
DZ IP 12 + E13 RZ
LUPÁČOVA
375/8
779
794/2
375/24
2748/13a
792/2
190/16
190/21
781
782
308/14
780
314/22
792/1
300944
300943
300952
300953
390017
V7
V10e
V10f
V10g
V12c
V12a
E13.ZI
E13.U
IP12
IP40
S
JTSK