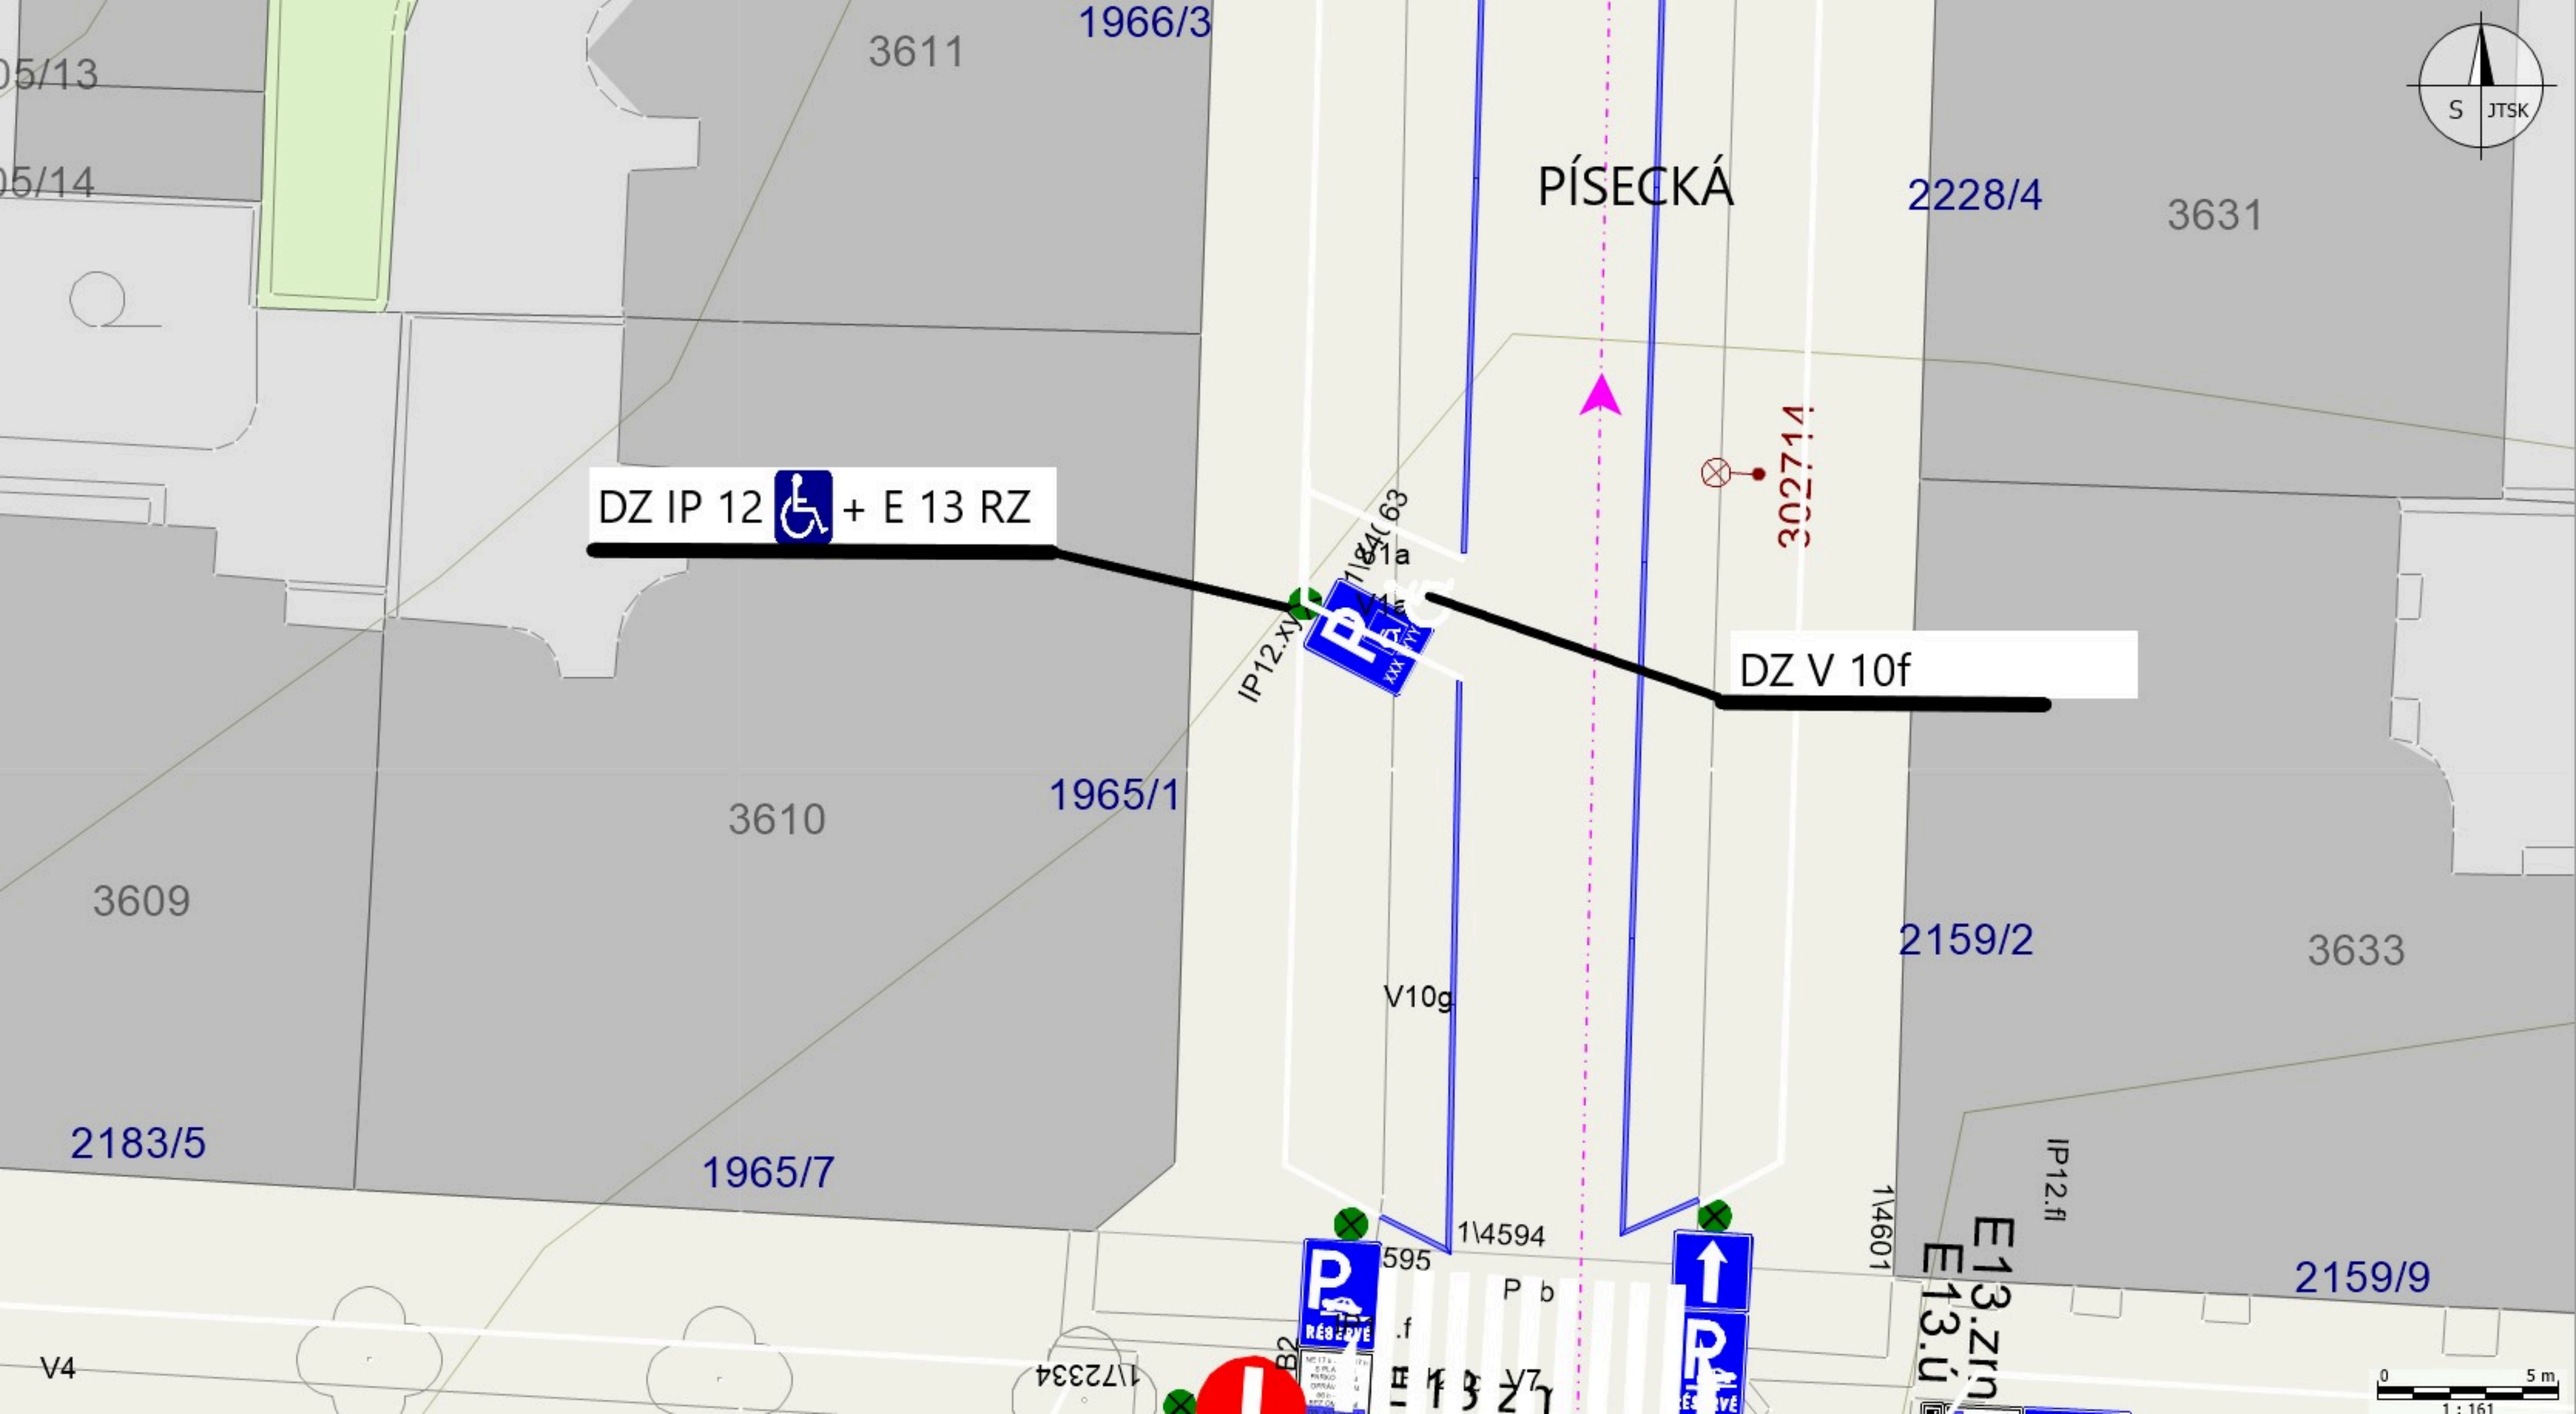

PÍSECKÁ
DZ IP 12 + E 13 RZ
DZ V 10f
V10g
IP12.xy
1\4594
1\4601
IP12.fl
E13.zn
E13.ú
3611
1966/3
3631
2228/4
3610
1965/1
3609
2159/2
3633
2183/5
1965/7
2159/9
V4
1\7234
S JTSK
0 5 m
1 : 161