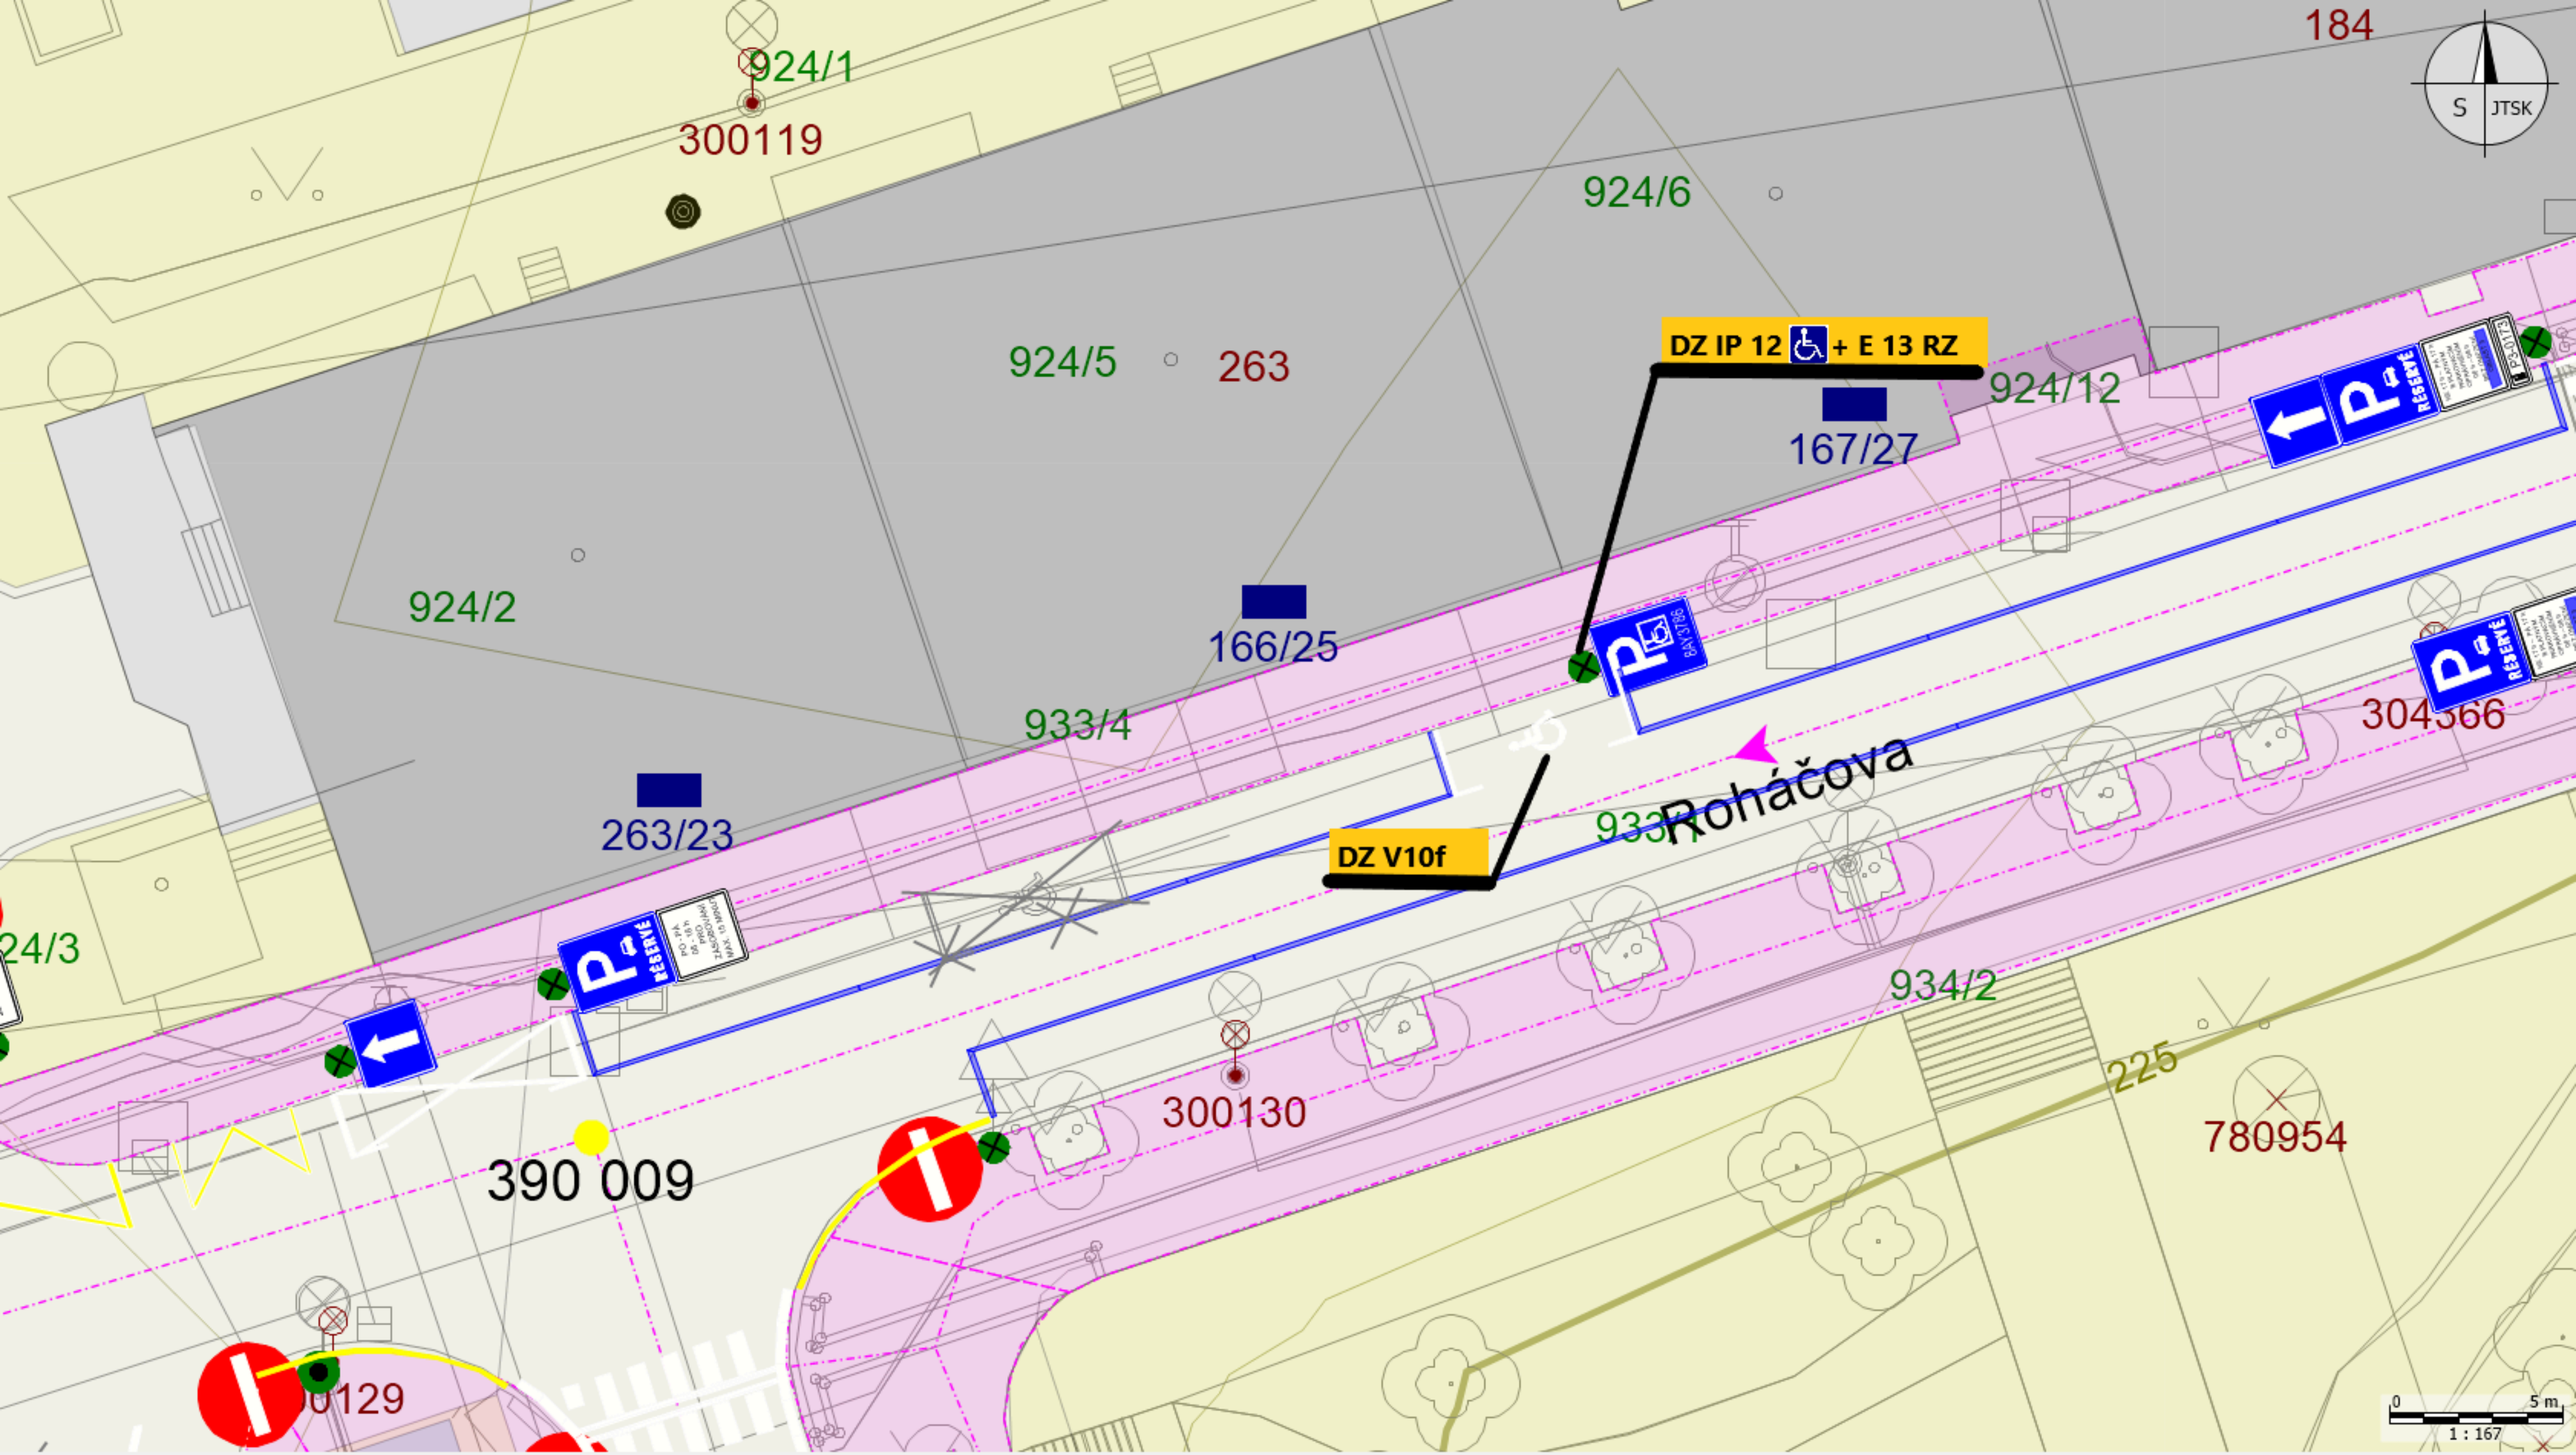

924/1
300119
924/6
184
924/5
263
DZ IP 12 + E 13 RZ
924/12
167/27
924/2
166/25
933/4
263/23
DZ V10f
933
Roháčova
304366
934/2
225
780954
300130
390 009
0129
S
JTSK
0
5 m
1 : 167