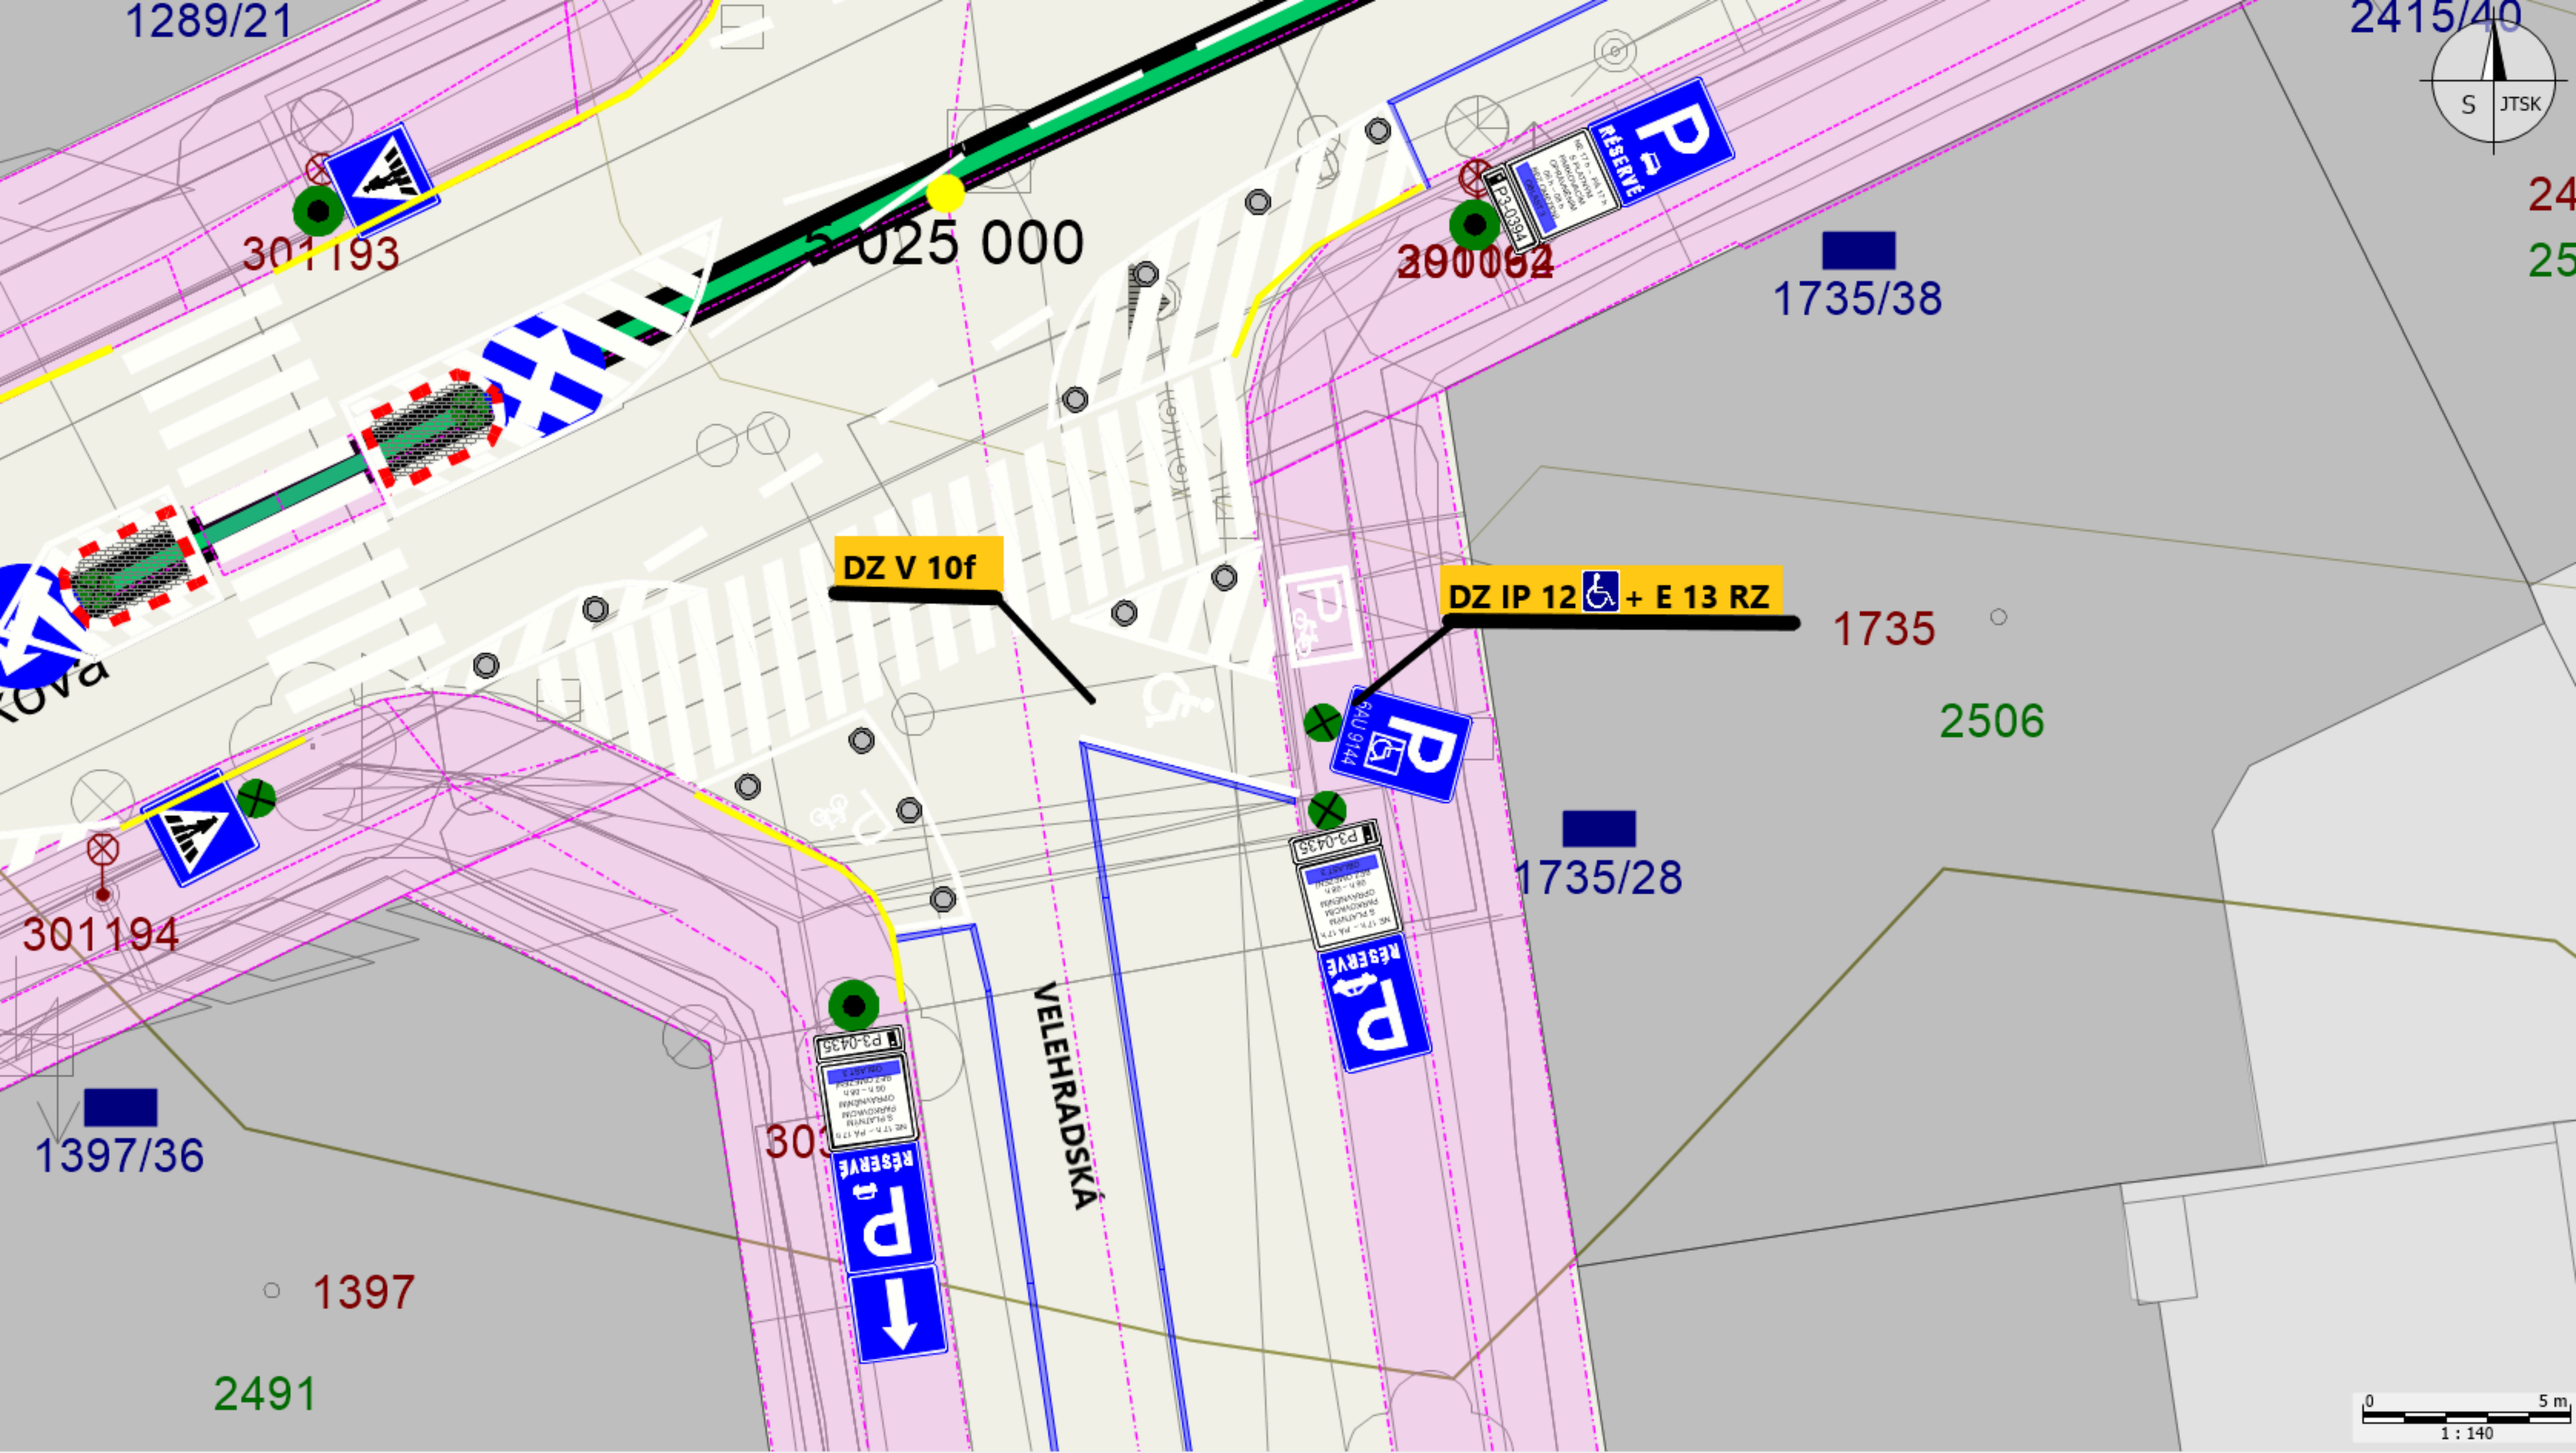

1289/21
2415/40
S
JTSK
5 025 000
301193
290052
1735/38
DZ V 10f
DZ IP 12 + E 13 RZ
1735
2506
1735/28
301194
VELEHRADSKÁ
1397/36
1397
2491
0
5 m
1 : 140