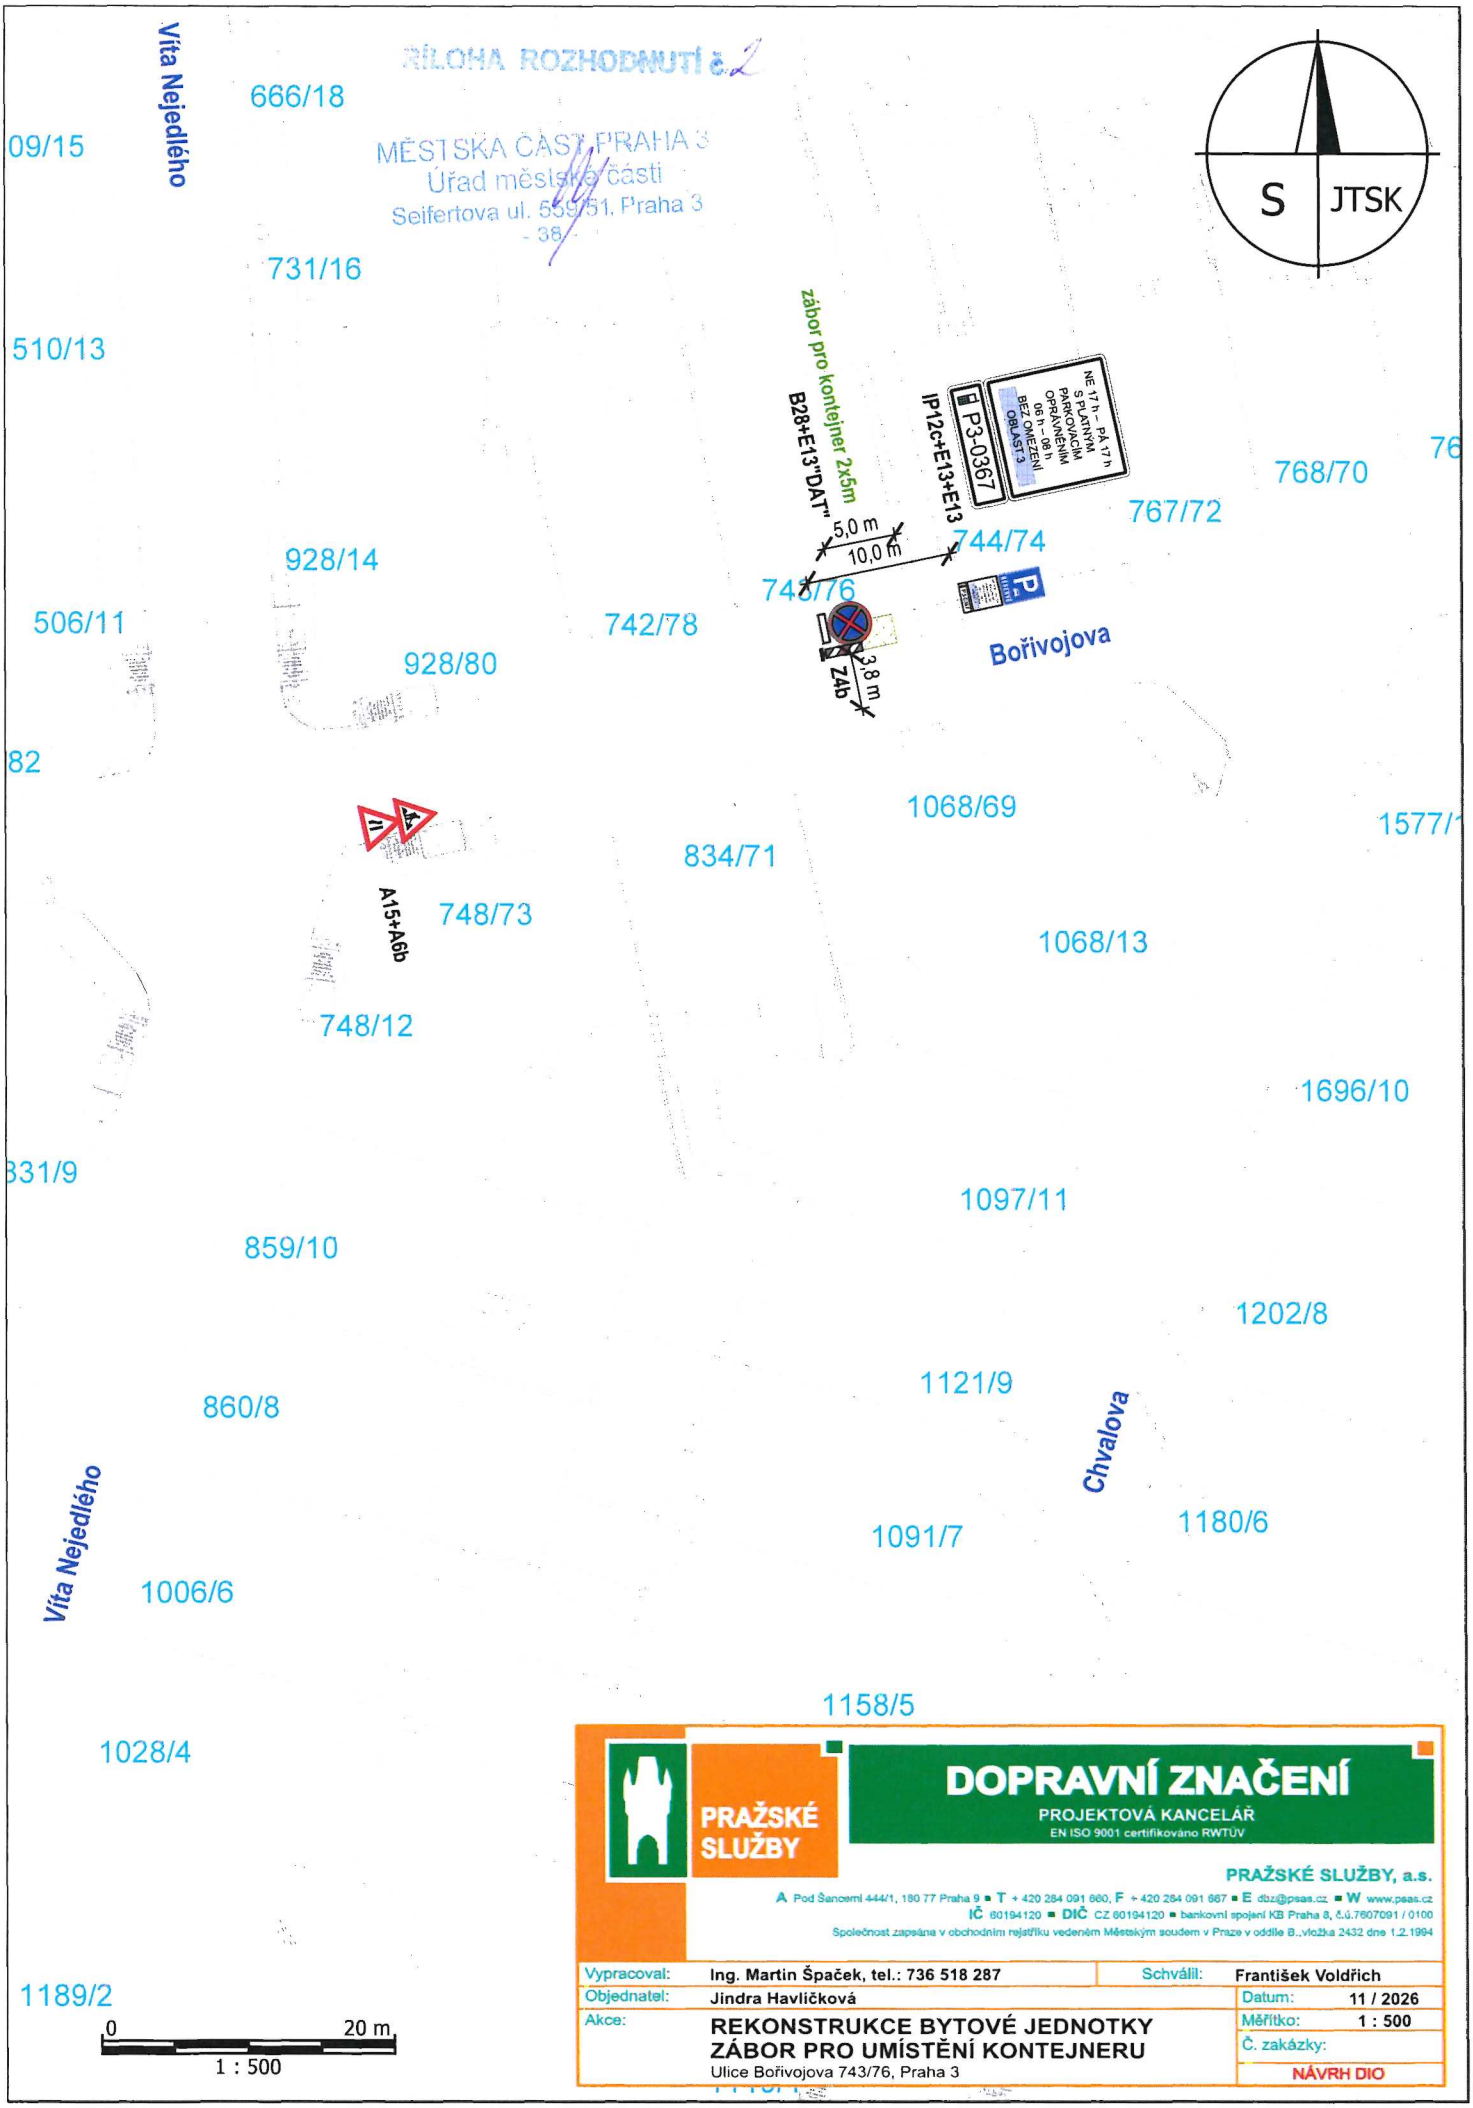


PRAŽSKÉ SLUŽBY

DOPRAVNÍ ZNAČENÍ

PROJEKTOVÁ KANCELÁŘ

EN ISO 9001 certifikováno RWTÜV

PRAŽSKÉ SLUŽBY, a.s.

A Pod Šancemi 444/1, 180 77 Praha 9 ▪ T + 420 284 091 860, F + 420 284 091 667 ▪ E dsz@psas.cz ▪ W www.psas.cz

IČ 60194120 ▪ DIČ CZ 60194120 ▪ bankovní spojení KB Praha 8, č.ú.7607091 / 0100

Společnost zapsána v obchodním rejstříku vedeném Městským soudem v Praze v oddíle B.,vložka 2432 dne 1.2.1994

Vypracoval:	Ing. Martin Špaček, tel.: 736 518 287	Schválil:	František Voldřich
Objednatel:	Jindra Havličková	Datum:	11 / 2026
Akce:	**REKONSTRUKCE BYTOVÉ JEDNOTKY ZÁBOR PRO UMÍSTĚNÍ KONTEJNERU** Ulice Bořivojova 743/76, Praha 3	Měřítko:	1 : 500
		Č. zakázky:	
			NÁVRH DIO