
PŘÍLOHA OOP
ÚŘAD MĚSTSKÉ ČÁSTI PRAHA 3
Úřad městské části
Havlíčkova ul. 559/51, Praha 3

BESIP 2970484 ZA ŽIŽKOVSKOU VOZOVNOU - NA BALKÁNĚ, PRAHA 3

D.1.1.1 - Situace dopravního značení

M 1:250

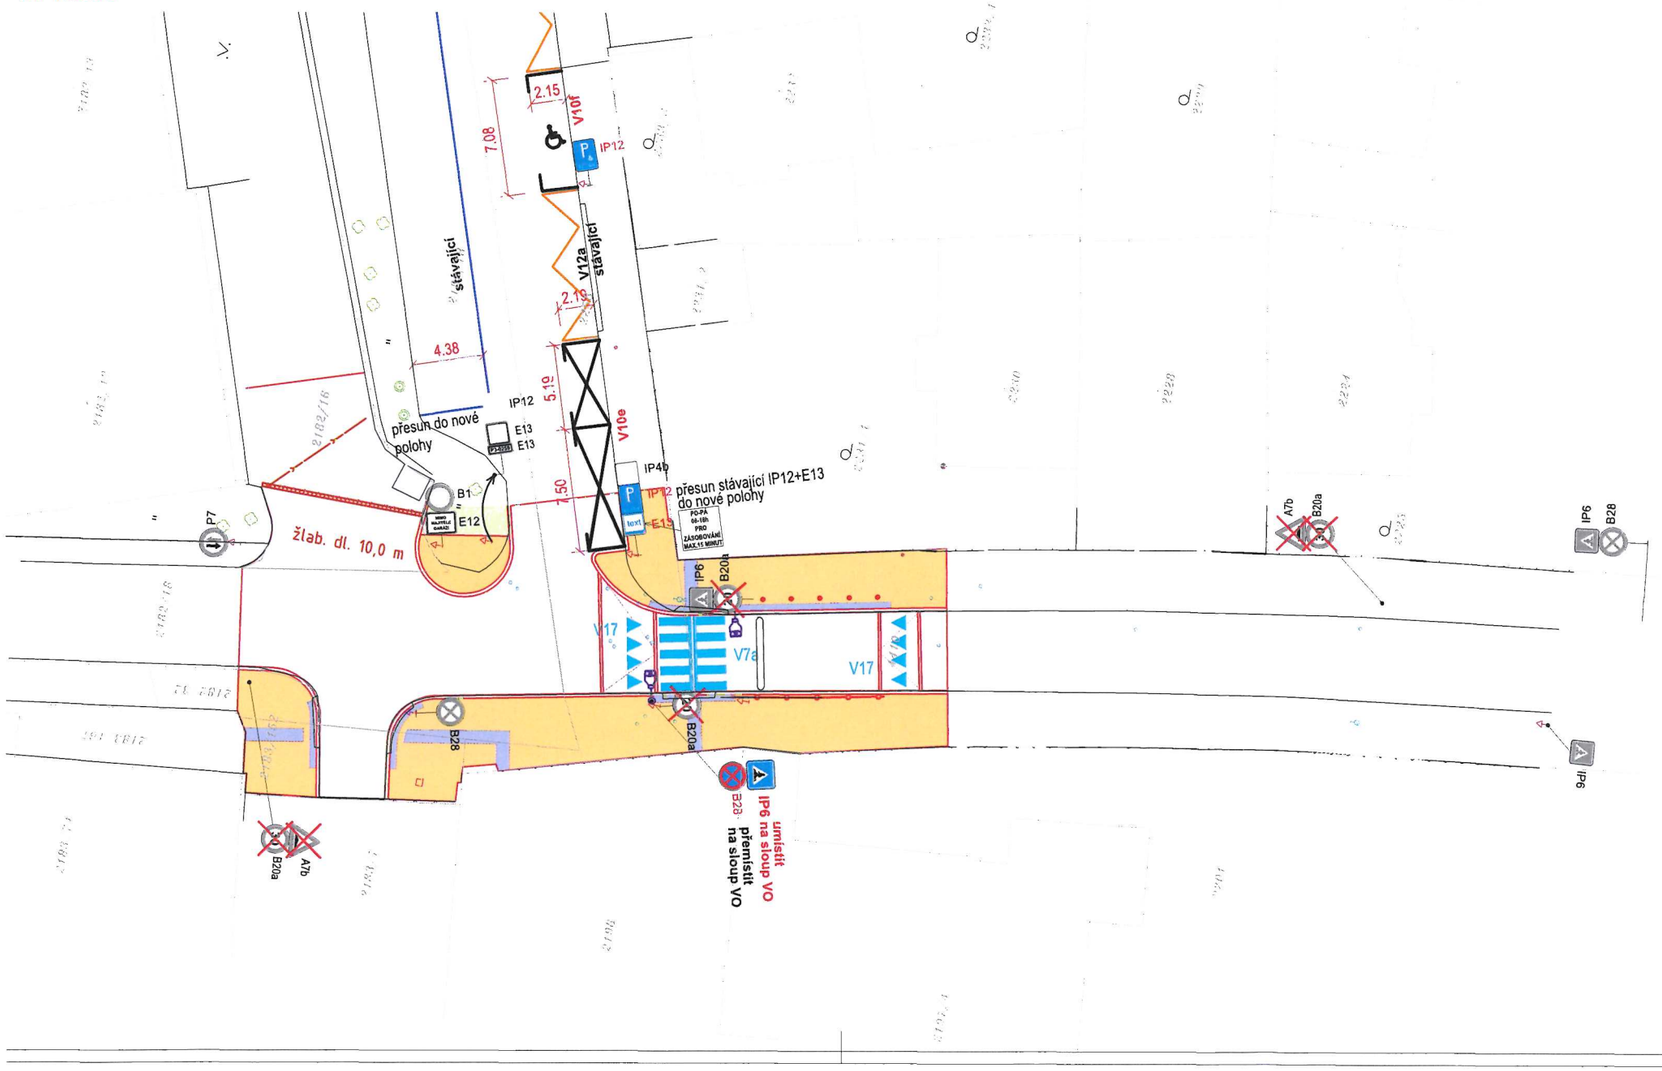

Policie České republiky
Krajské ředitelství policie hl. m. Prahy
Odbor služby dopravní policie
140 00 Praha 4, Kongresová 12
Č.j. KRPA-375780-1 ČJ-2026-000DŽ
Dne: 18.11.2026
z r. kpt. Ing. Šimon Zdvořák

Souhlasné stanovisko ve smyslu §77 odst. 1c)zák. č. 361/2000 Sb.

LEGENDA:

- NOVÉ, RESP. OBNOVA VODOR. DOPR. ZNAČENÍ
- IP6 — STÁVAJÍCÍ SVISLÉ DOPR. ZNAČENÍ
- IP6 — NOVÉ SVISLÉ DOPR. ZNAČENÍ
- IP6 — RUŠENÉ SVISLÉ DOPR. ZNAČENÍ

SOUŘADNICOVÝ SYSTÉM: JTSK
VÝŠKOVÝ SYSTÉM: Bpv

LABRON s.r.o., Podolská 401/50, 147 00 Praha 4
tel.: 737 200 380, e-mail: boubelik@labron.cz, http: www.labron.cz

hlavní inženýr projektu:	zodpovědný projektant:	vypracoval:	stupeň	PDPS
Ing. Jan Boubelík	Ing. Jan Boubelík	Ing. Petr Felcman	č. zakázky	23/002
			formátů A4	3xA4
BESIP 2970484 ZA ŽIŽKOVSKOU VOZOVNOU - NA BALKÁNĚ, PRAHA 3			datum	09/2026
Investor: Technická správa komunikací hl.m. Prahy, a.s.			měřítko	1:250
ZVÝŠENÁ PLOCHA KŘIŽOVATKY A PŘISVĚTLENÍ PŘECHODU			č. přílohy	číslo paré:
D.1.1.1 - Situace dopravního značení	profese	KOM	D.1.1.1	