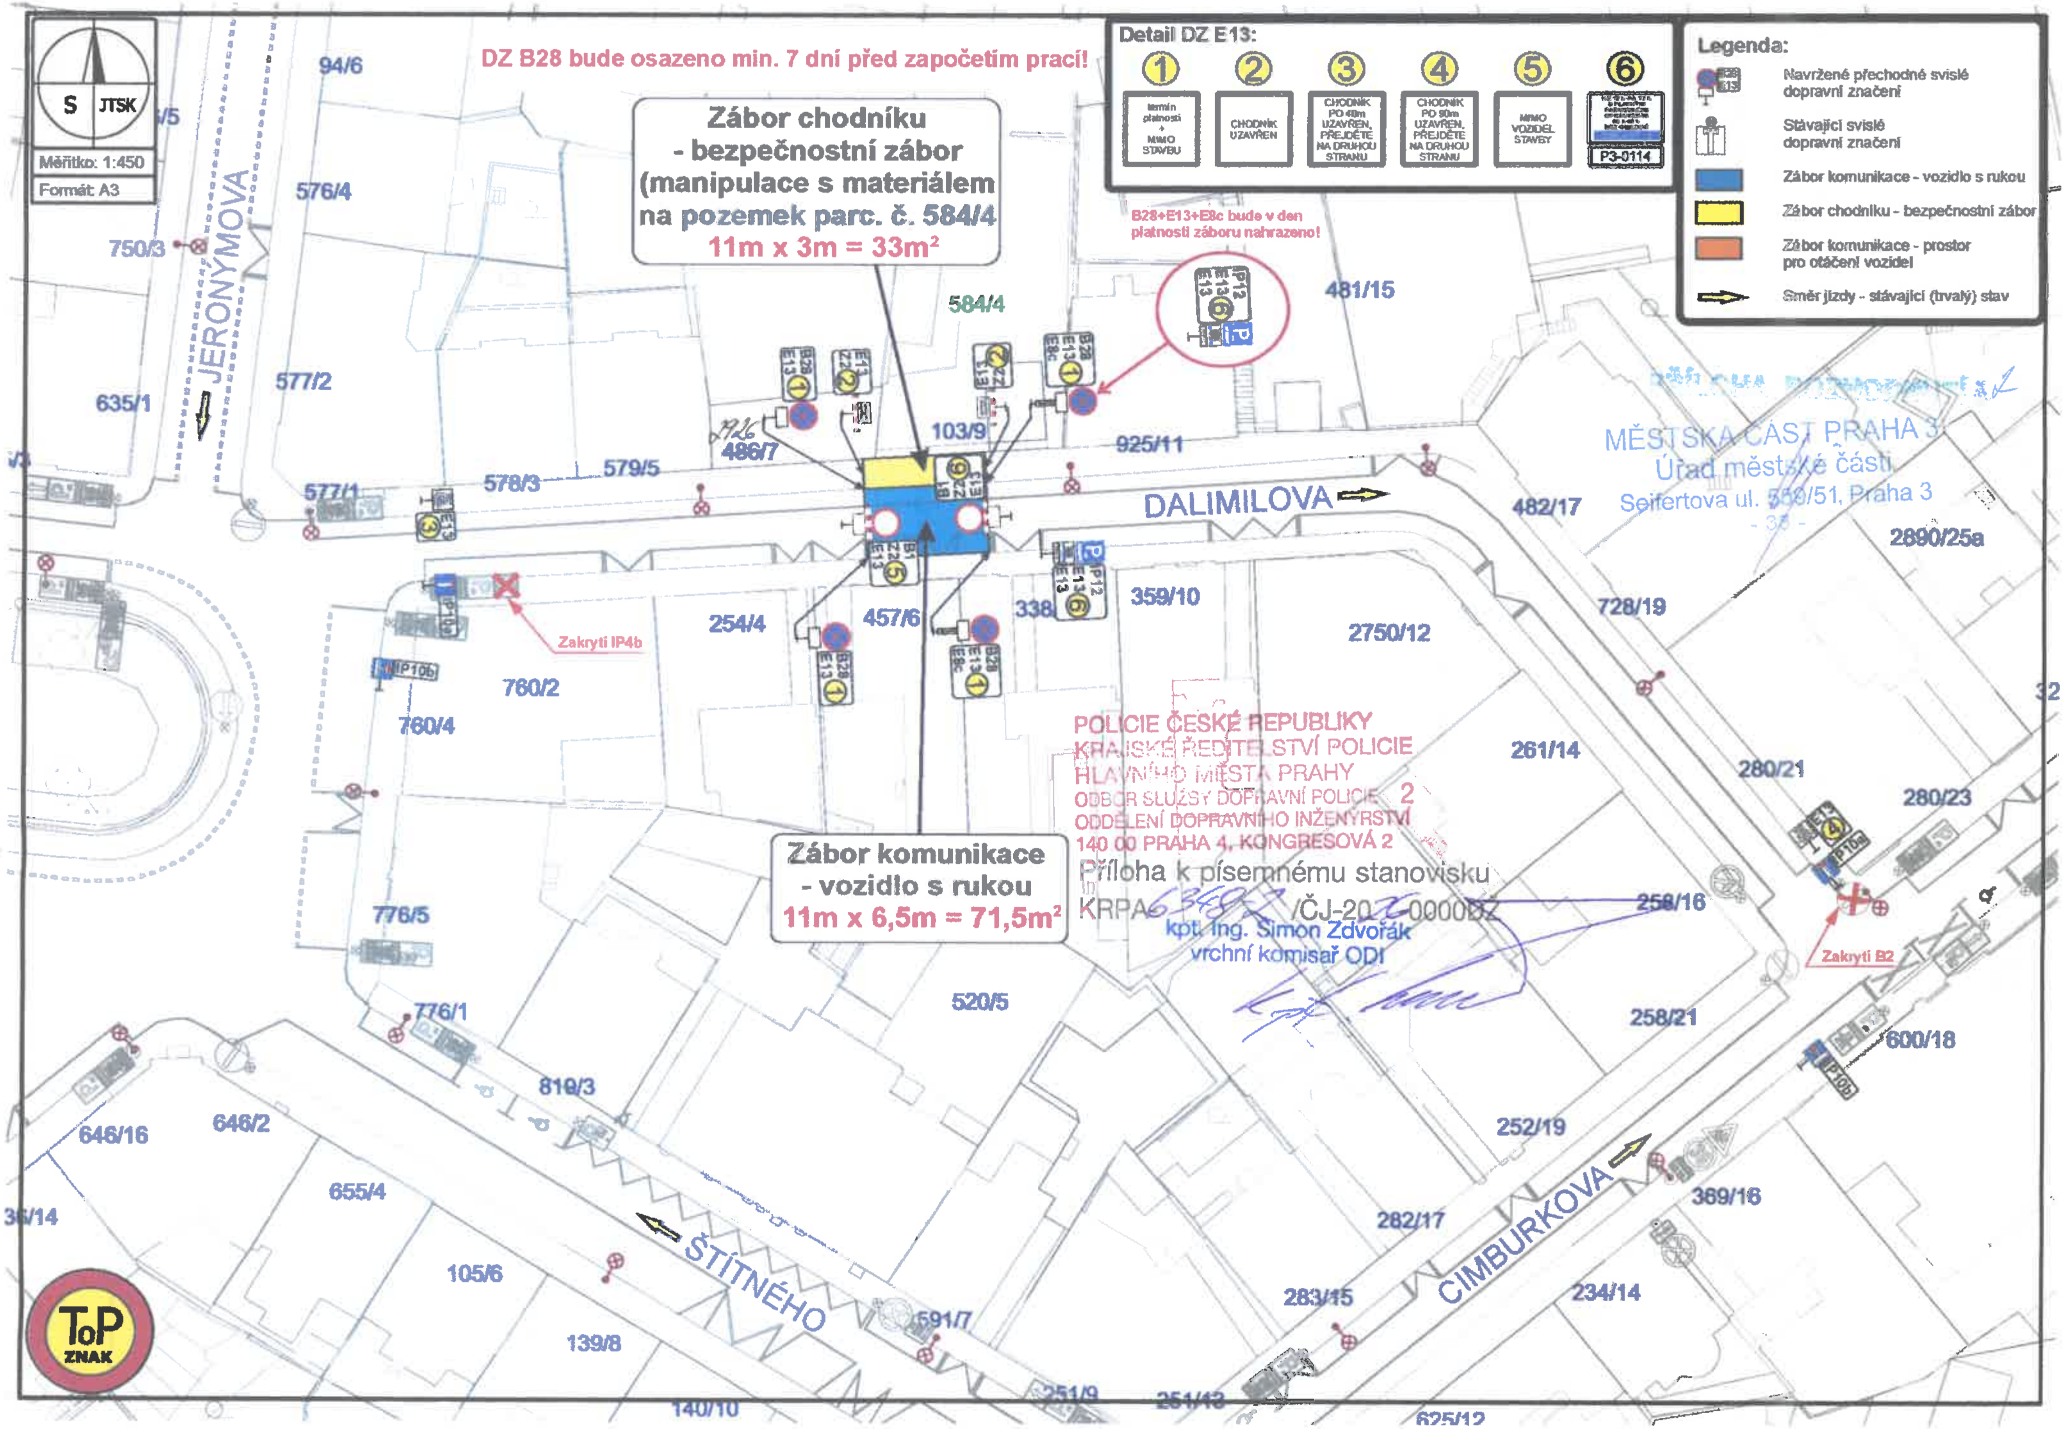

S JTSK
Měřítko: 1:450
Formát: A3
DZ B28 bude osazeno min. 7 dní před započetím prací!
Zábor chodníku
- bezpečnostní zábor
(manipulace s materiálem
na pozemek parc. č. 584/4
11m x 3m = 33m²
Detail DZ E13:
1 termín platnosti + MIMO STAVBU
2 CHODNÍK UZAVŘEN
3 CHODNÍK PO 40m UZAVŘEN, PŘEJDĚTE NA DRUHOU STRANU
4 CHODNÍK PO 90m UZAVŘEN, PŘEJDĚTE NA DRUHOU STRANU
5 MIMO VOZIDEL STAVBY
6 P3-0114
Legenda:
Navržené přechodné svislé dopravní značení
Stávající svislé dopravní značení
Zábor komunikace - vozidlo s rukou
Zábor chodníku - bezpečnostní zábor
Zábor komunikace - prostor pro otáčení vozidel
Směr jízdy - stávající (trvalý) stav
B28+E13+E8c bude v den platnosti záboru nahrazeno!
JERONÝMOVA
DALIMILOVA
ŠTÍTNÉHO
CIMBURKOVA
Zakrytí IP4b
Zakrytí B2
Zábor komunikace
- vozidlo s rukou
11m x 6,5m = 71,5m²
MĚSTSKÁ ČÁST PRAHA 3
Úřad městské části
Seifertova ul. 550/51, Praha 3
POLICIE ČESKÉ REPUBLIKY
KRAJSKÉ ŘEDITELSTVÍ POLICIE
HLAVNÍHO MĚSTA PRAHY
ODBOR SLUŽBY DOPRAVNÍ POLICIE 2
ODDĚLENÍ DOPRAVNÍHO INŽENÝRSTVÍ
140 00 PRAHA 4, KONGRESOVÁ 2
Příloha k písemnému stanovisku
KRPA /ČJ-20 -0000DZ
kpt. Ing. Simon Zdvořák
vrchní komisař ODI
94/6
576/4
750/3
577/2
635/1
577/1
578/3
579/5
486/7
103/9
584/4
925/11
481/15
482/17
2890/25a
728/19
359/10
2750/12
254/4
457/6
338
760/2
760/4
261/14
280/21
280/23
258/16
258/21
776/5
776/1
520/5
600/18
819/3
646/16
646/2
655/4
252/19
389/16
282/17
234/14
283/15
105/6
139/8
591/7
251/9
251/13
140/10
625/12
36/14
32
ToP ZNAK