





2. ETAPA	
STAVEBNÍ ZÁBORY INŽENÝRSKÝCH SÍTÍ	
ulice Malešická	
Legenda:	Praha 3
<ul style="list-style-type: none"> Stávající dopravní značení Přechodné dopravní značení Zábor komunikace 	<p>Daniela Dvořáková dopravně - stavební inženýrská činnost</p>
13. 3. 2026	

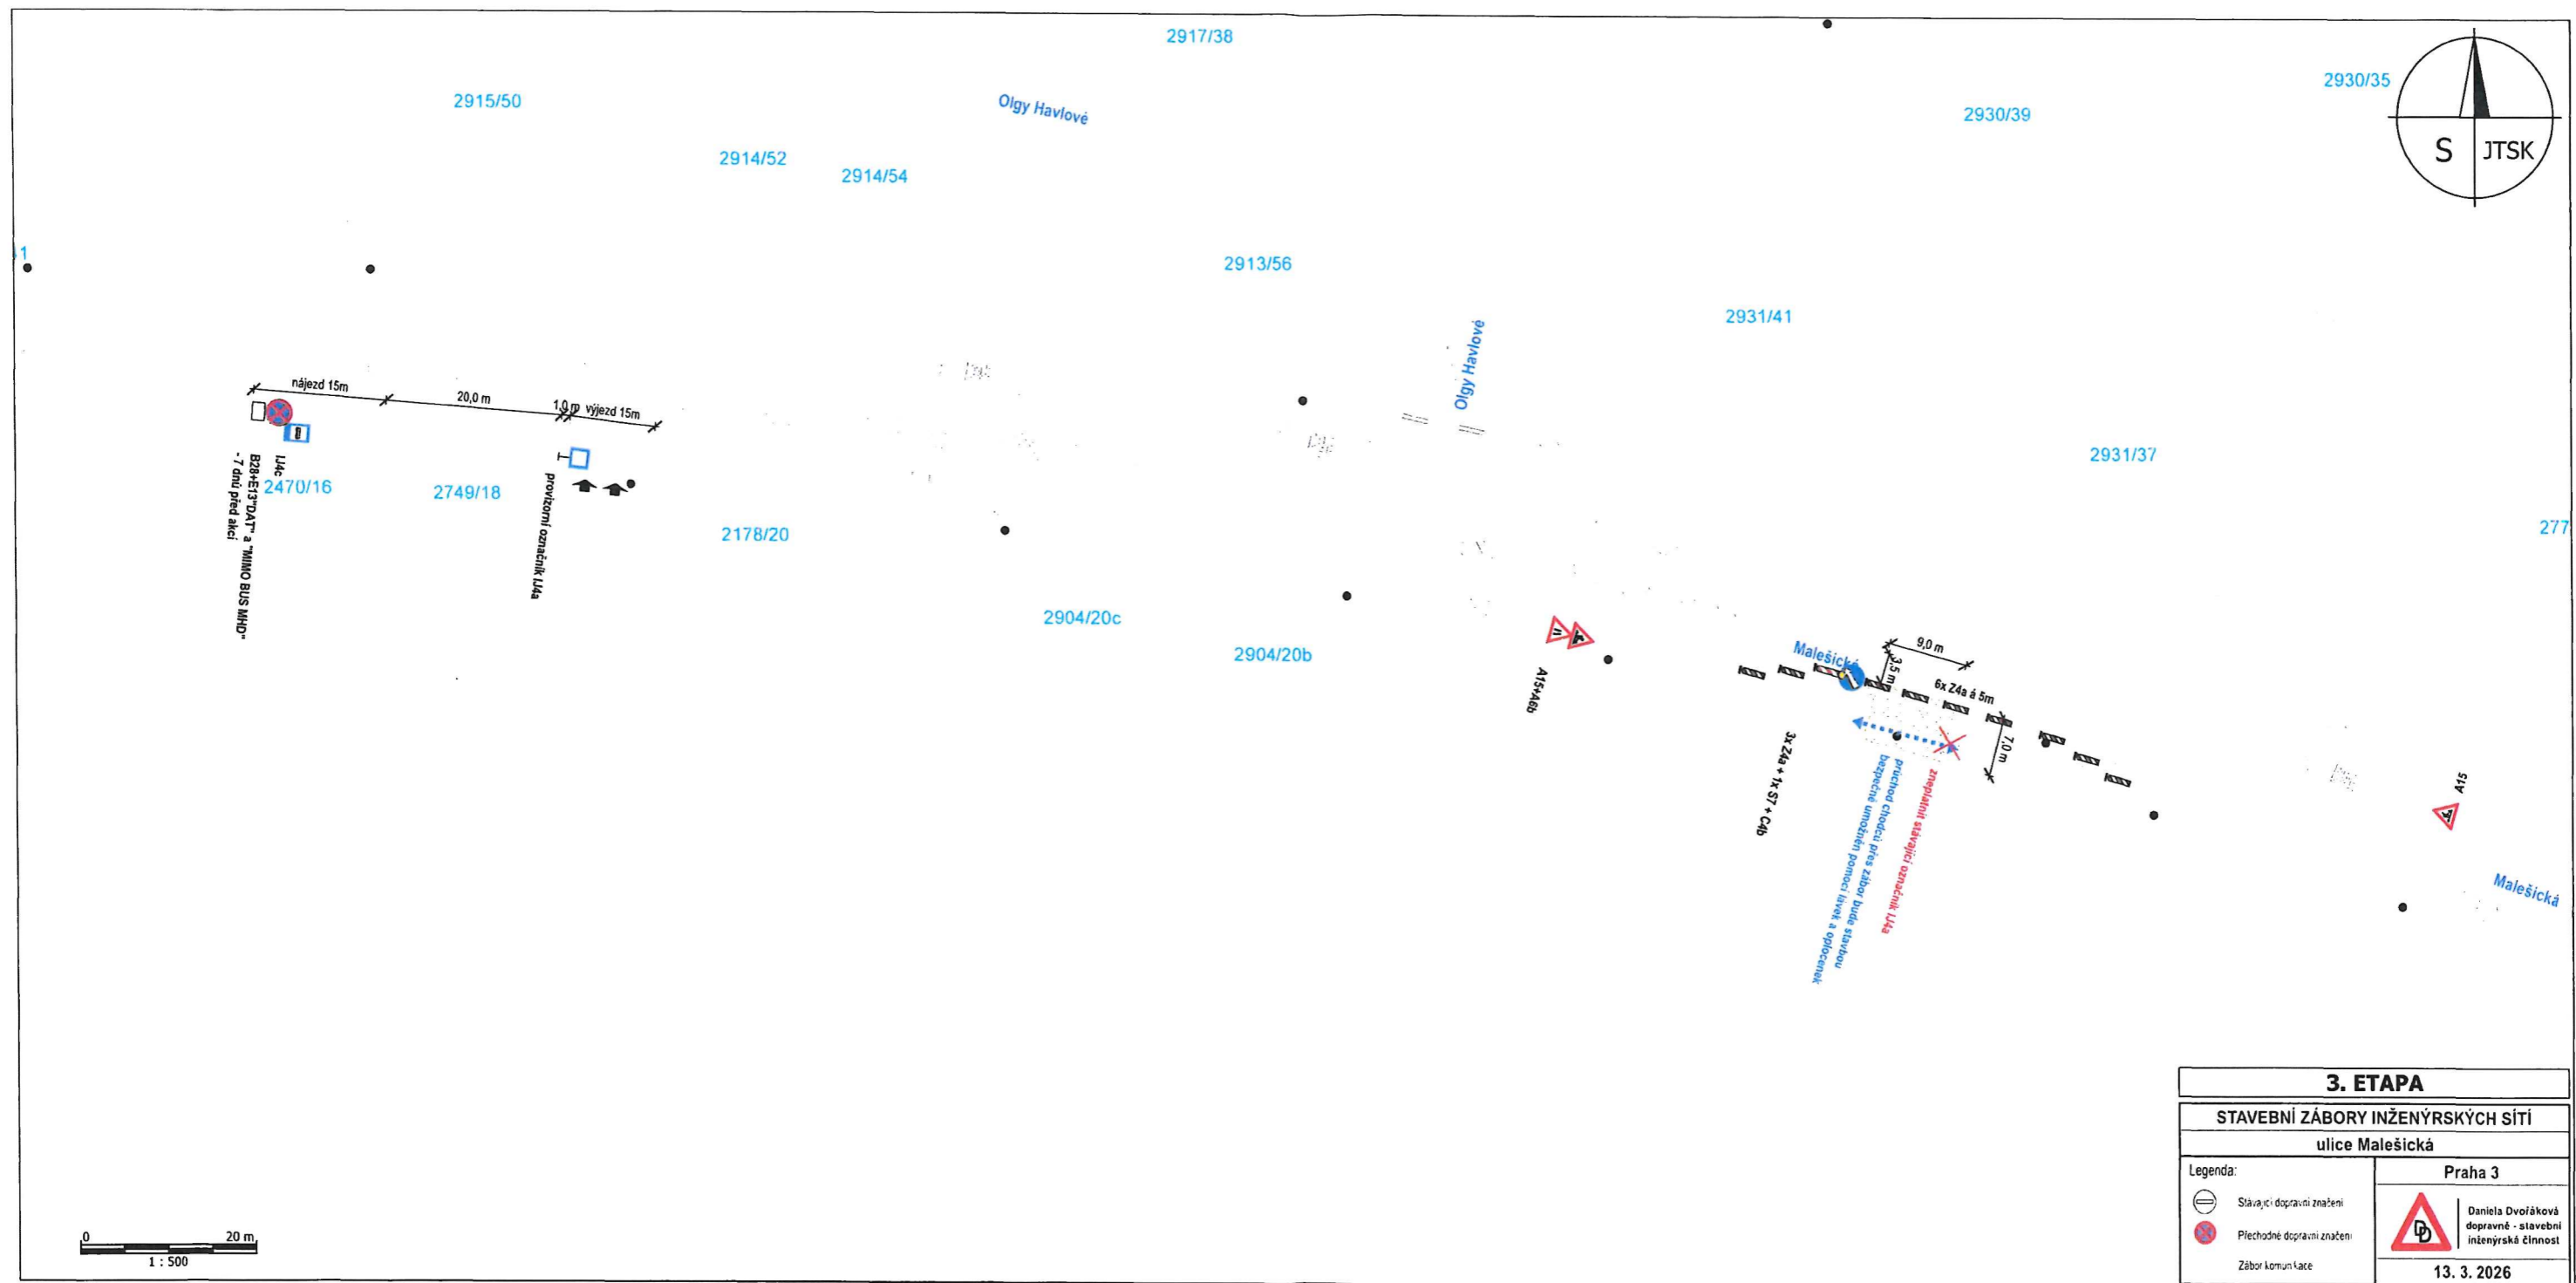

3. ETAPA	
STAVEBNÍ ZÁBORY INŽENÝRSKÝCH SÍTÍ	
ulice Malešická	
Legenda:	Praha 3
<ul style="list-style-type: none">  Stávající dopravní značení  Přechodné dopravní značení  Zábory komun. sítě 	 Daniela Dvořáková dopravné - stavební inženýrská činnost 13. 3. 2026