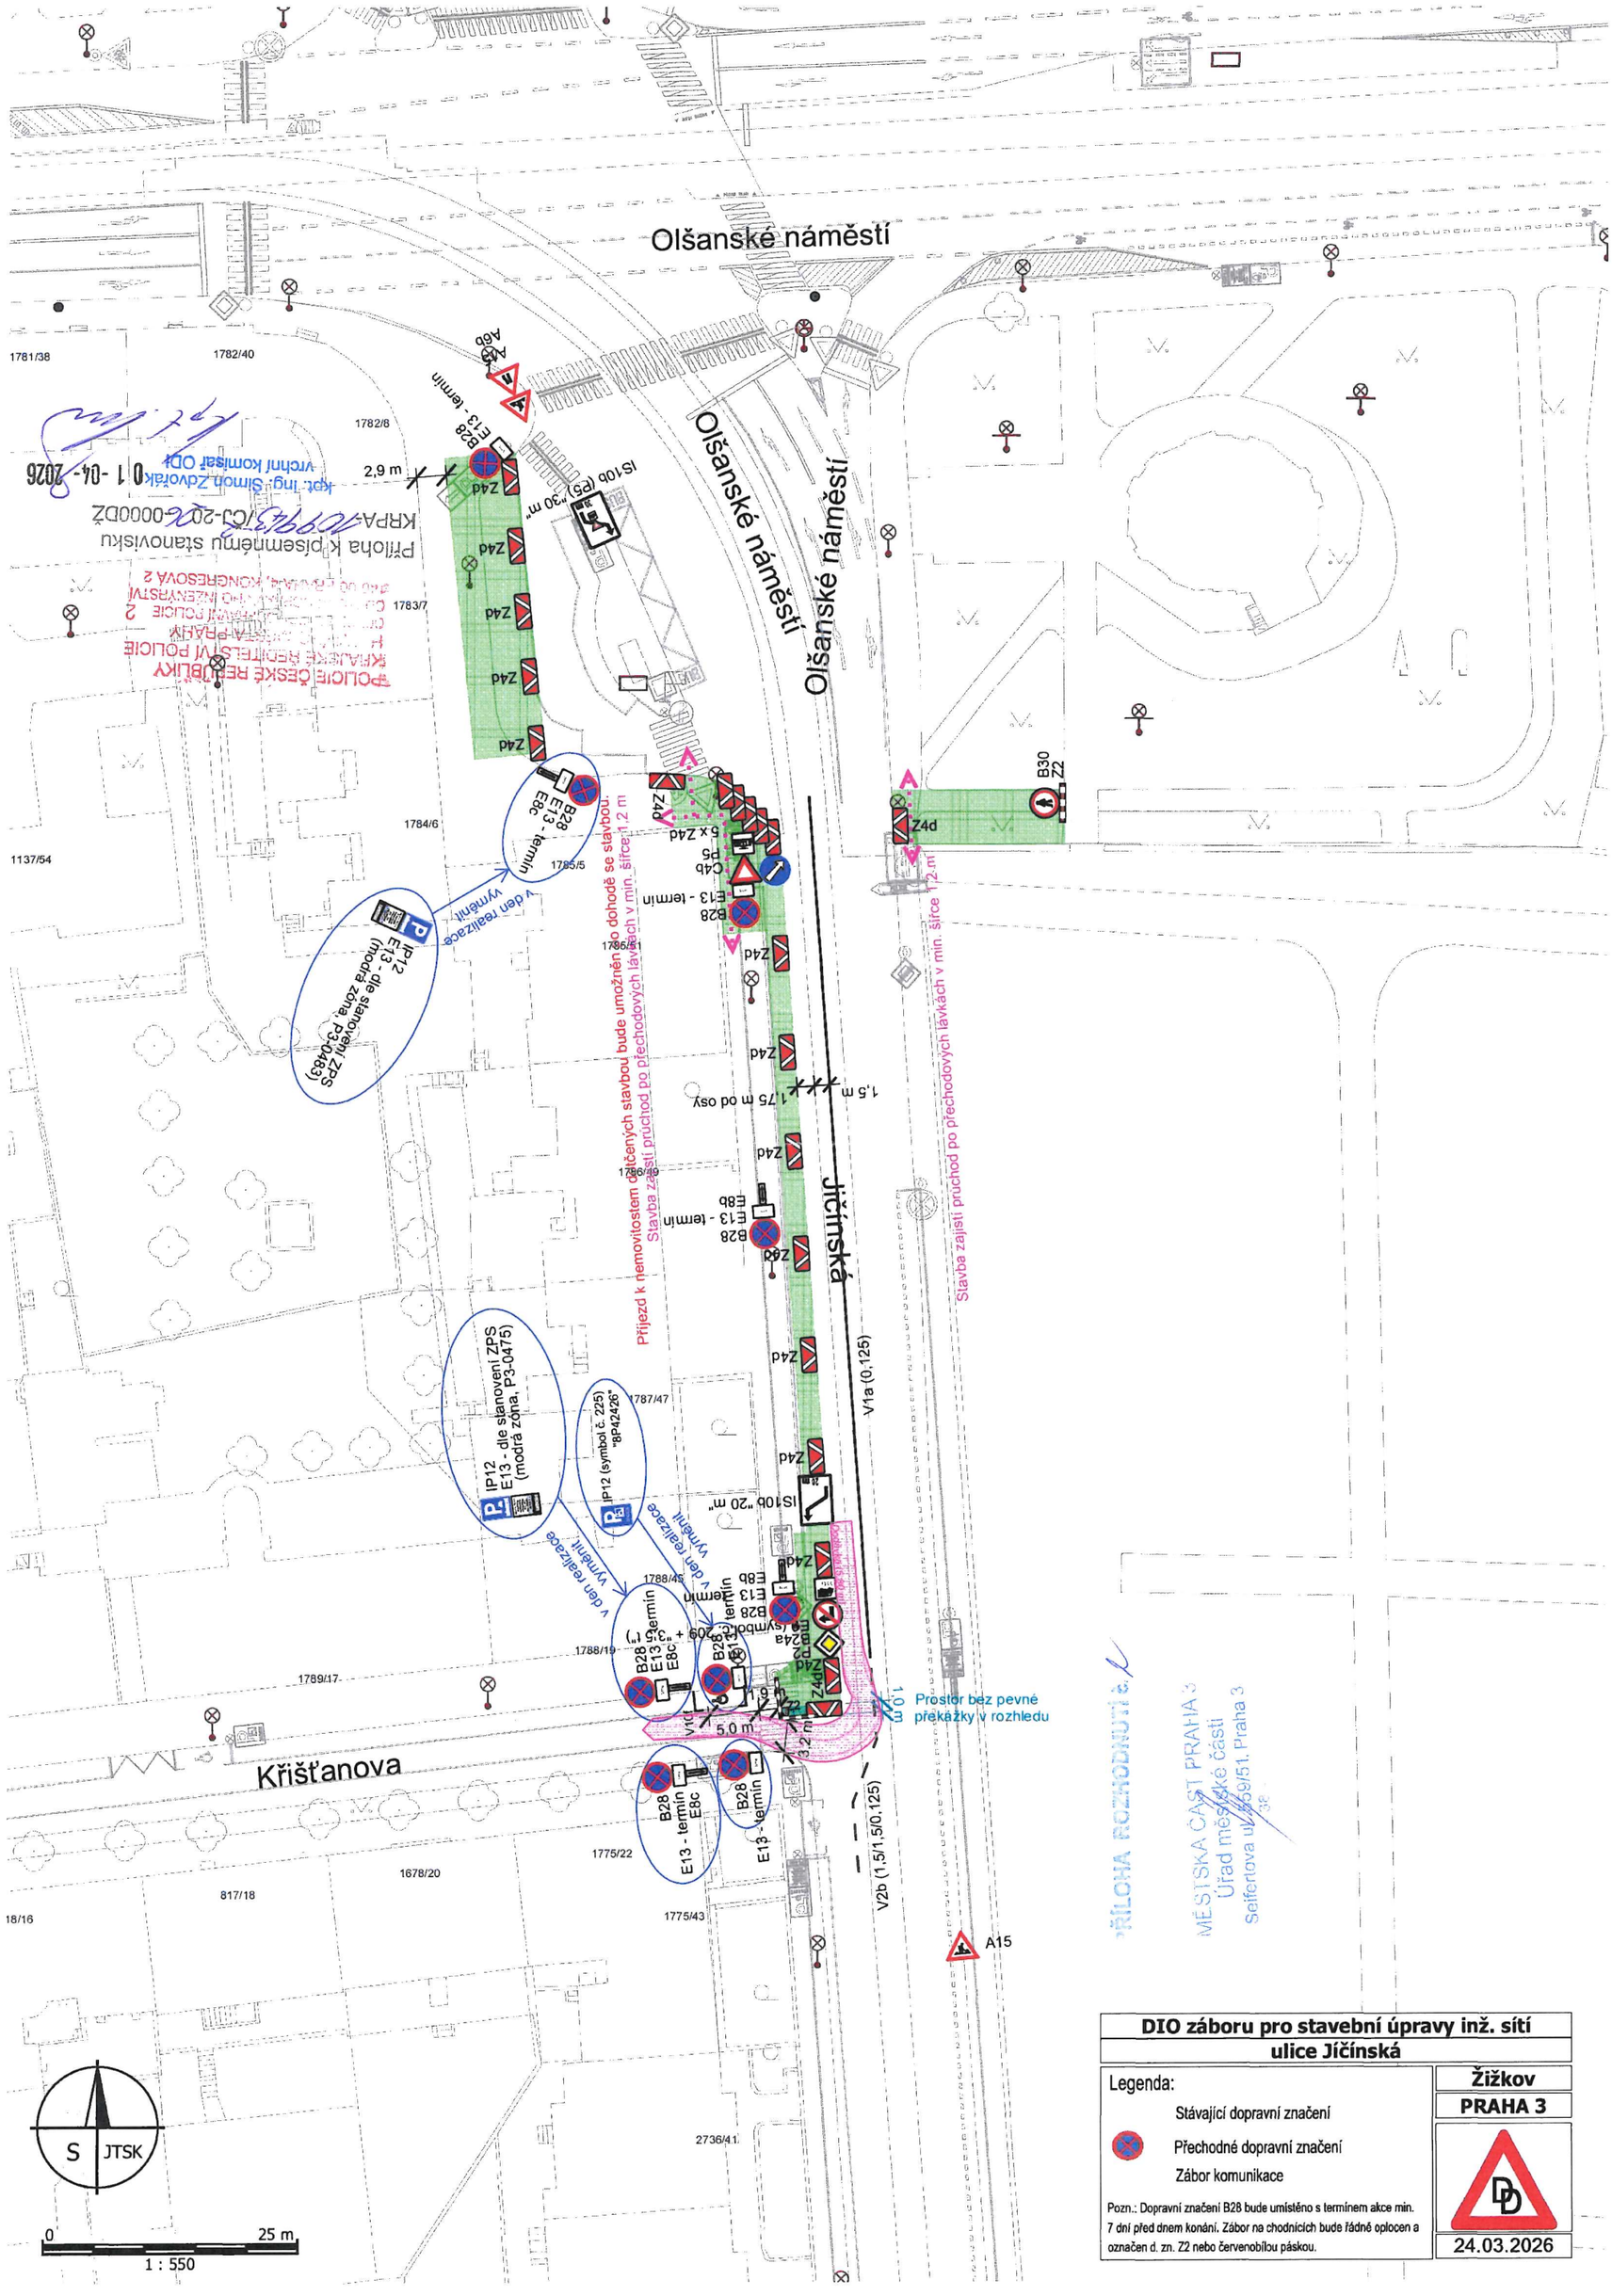

PŘÍLOHA ROZHODNUTÍ č.
MĚSTSKÁ ČÁST PRAHA 3
Úřad městské části
Seifertova 69/51, Praha 3

Příloha k písemnému stanovisku
KRPA-109423/ČJ-2026-0000DŽ
kpt. Ing. Simon Zdvořák
vrchní komisař ODI
01-04-2026

POLICIE ČESKÉ REPUBLIKY
KRAJSKÉ ŘEDITELSTVÍ POLICIE
HLAVNÍHO MĚSTA PRAHY
DOPRAVNÍ POLICIE 2
CENTRUM ŘÍZENÍ DOPRAVY
240 00 PRAHA, KONGRESOVÁ 2

DIO záboru pro stavební úpravy inž. sítí ulice Jičínská	
Legenda: Stávající dopravní značení Přechodné dopravní značení Zábor komunikace Pozn.: Dopravní značení B28 bude umístěno s termínem akce min. 7 dní před dnem konání. Zábor na chodnících bude řádně oplocen a označen d. zn. Z2 nebo červenobílou páskou.	Žižkov PRAHA 3 24.03.2026