

Príloha č. 1 k písemnému stanovisku čj.
KRPA-136 317-2/ČJ-2020-0000072
Počet listů: 82 ksj



stavba se nachází v zóně "30"

vstupy do objektů budou vždy zajištěny

rekonstrukce chodníku ul. Biskupcova - 1. etapa

PRÍLOHA ROZHODNUTÍ - 2a)
MĚSTSKÁ ČÁST PRAHA 3
Úřad městské části
Seifertova ul. 559/1, Praha 3
- 38 -

Ing. Ladislav Malý projektování dopravních opatření, poradenství a konzultace, inženýrská činnost Hurbanova 1305/11, 142 00 Praha 4, IČO 05172161		
Objednatel: DAP a.s.	Vypracoval: Ing. Ladislav Malý	Kontroloval:
Místo akce: ul. Biskupcova mezi ul. Ambrožovou a Viklefovou, Praha 3	Datum vypracování: 29. 03. 2026	
Název akce: Rekonstrukce chodníku ul. Biskupcova, Praha 3		

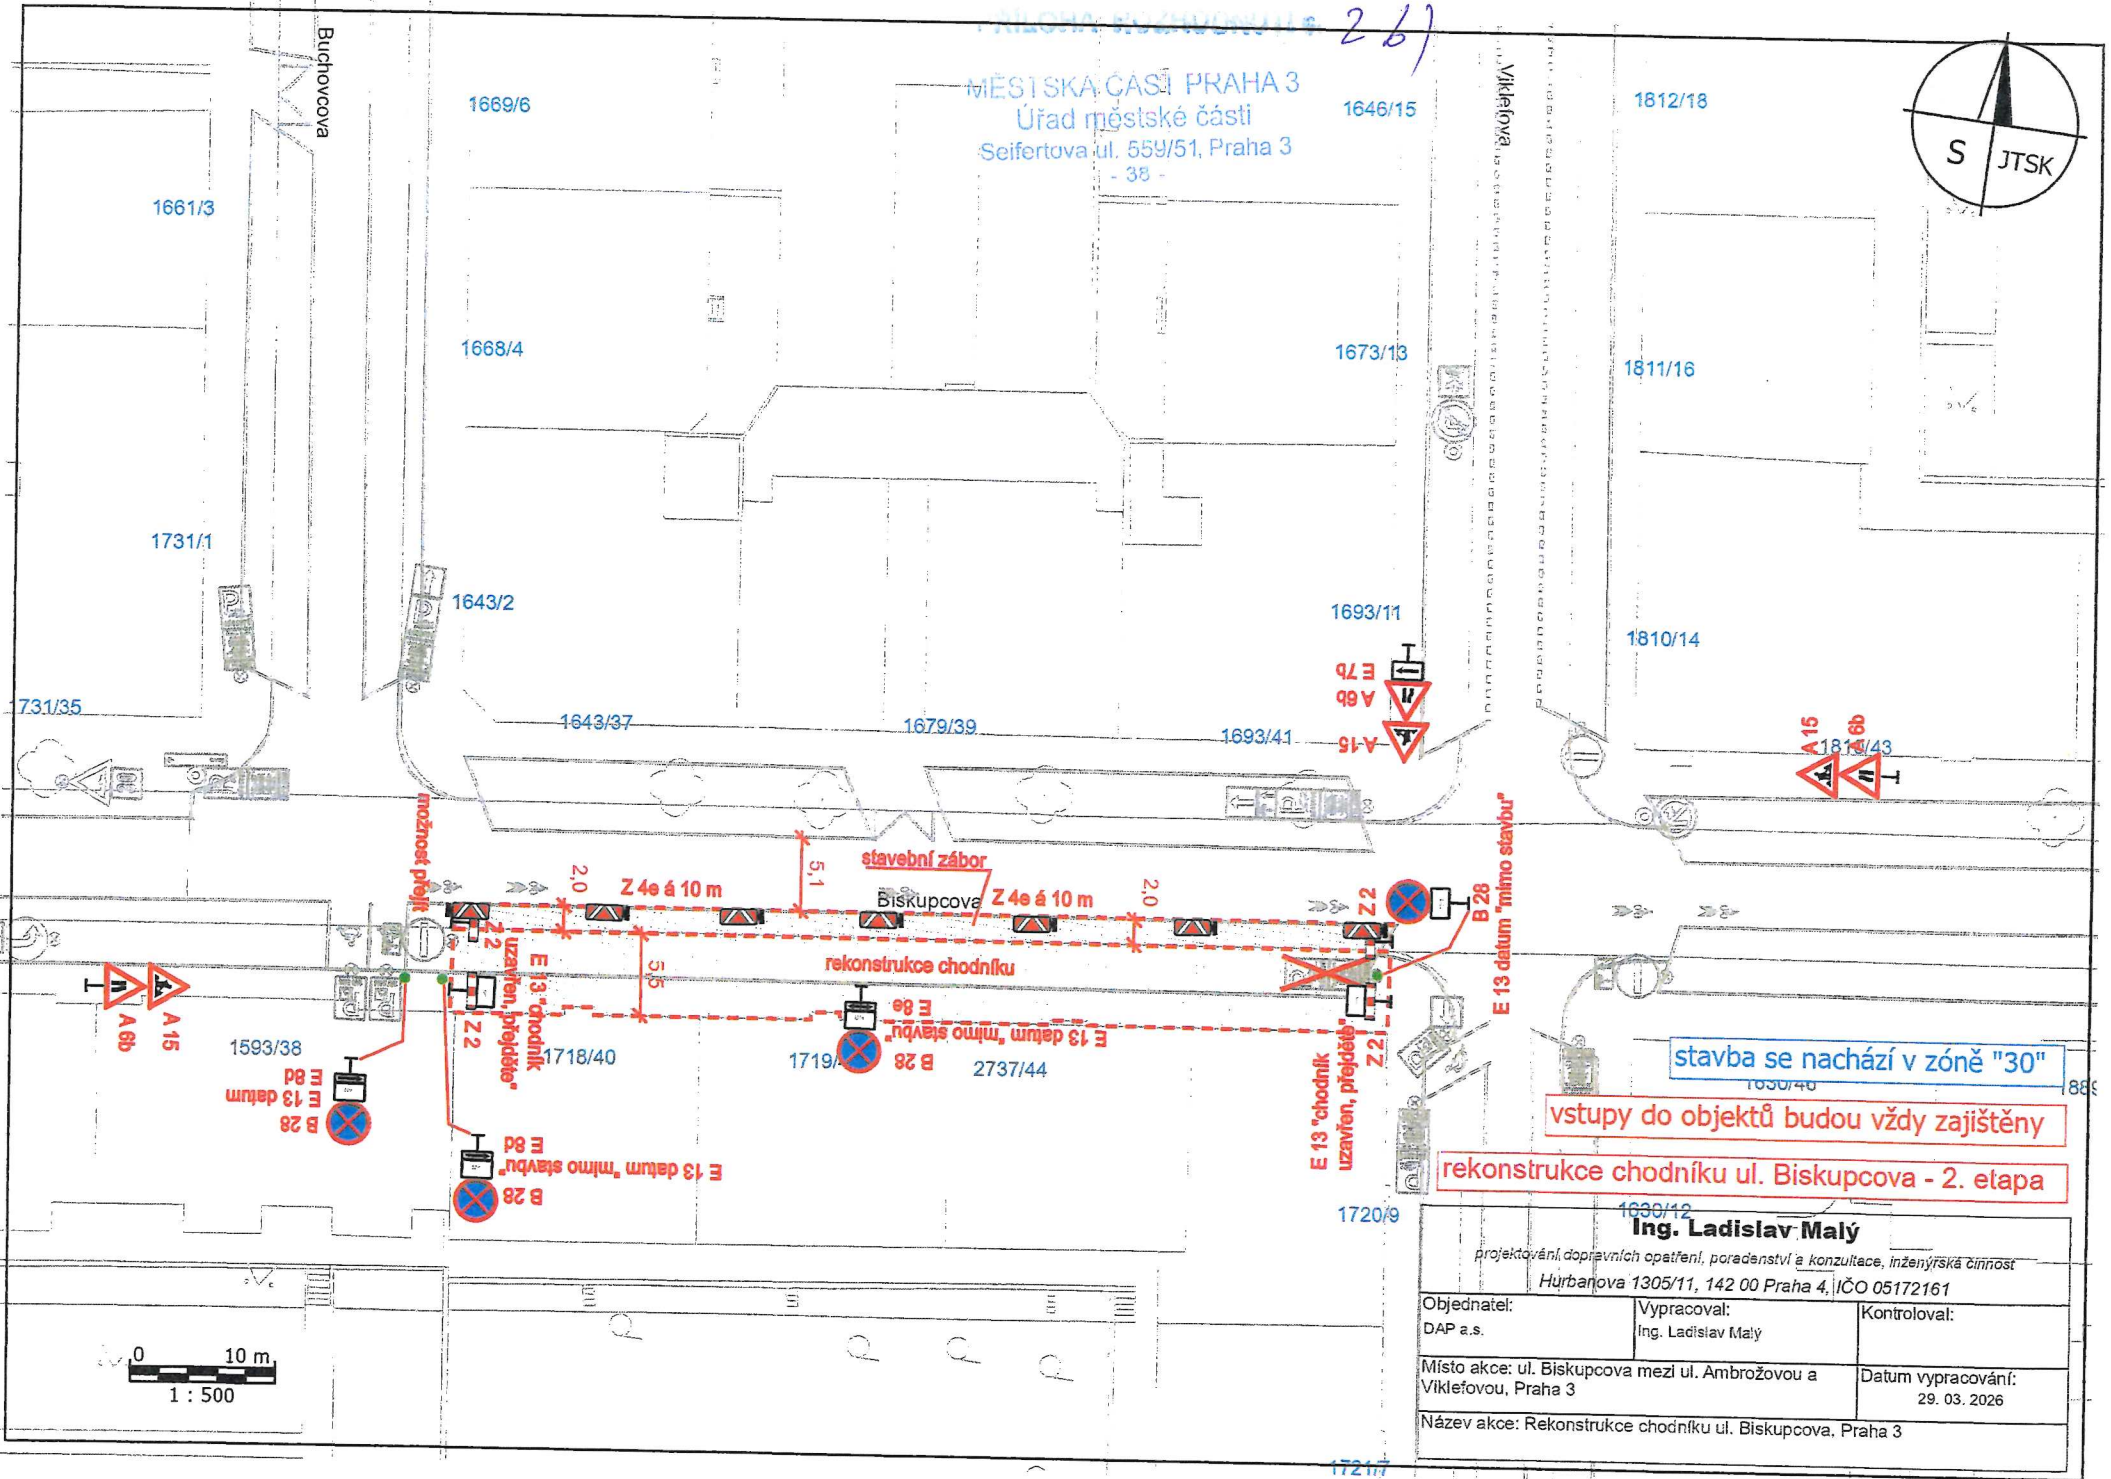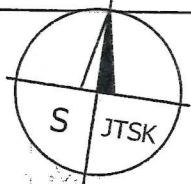

stavba se nachází v zóně "30"

vstupy do objektů budou vždy zajištěny

rekonstrukce chodníku ul. Biskupcova - 2. etapa

Ing. Ladislav Malý

projektování, dopravních opatření, poradenství a konzultace, inženýrská činnost
 Hýrbanova 1305/11, 142 00 Praha 4, IČO 05172161

Objednatel: DAP a.s.	Vypracoval: Ing. Ladislav Malý	Kontroloval:
Místo akce: ul. Biskupcova mezi ul. Ambrožovou a Viklefovou, Praha 3	Datum vypracování: 29. 03. 2026	
Název akce: Rekonstrukce chodníku ul. Biskupcova, Praha 3		