




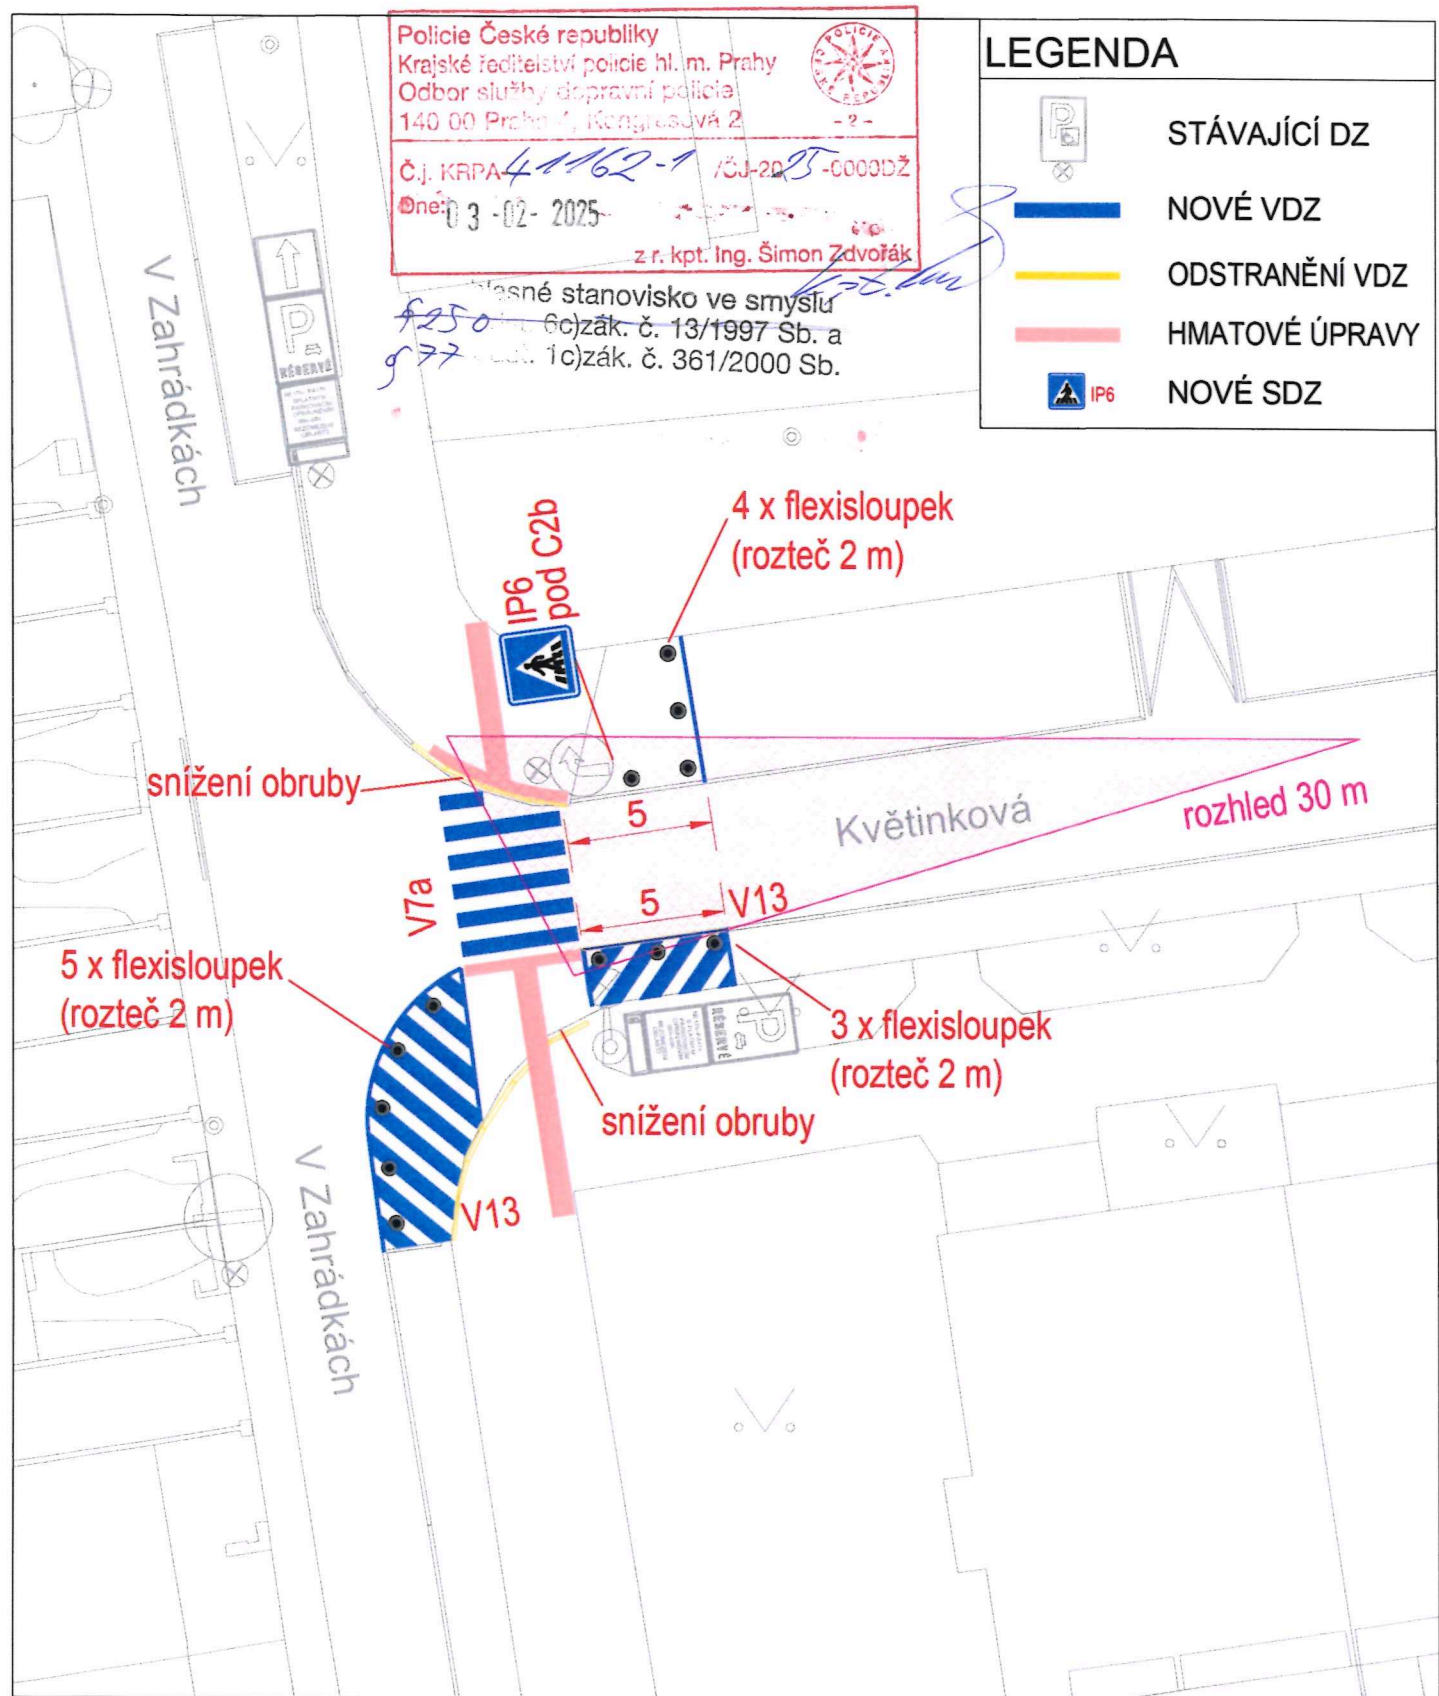


Policie České republiky  
 Krajské ředitelství policie hl. m. Prahy  
 Odbor služby dopravní policie  
 140 00 Praha 4, Kongresová 2  
 - 2 -  
 Č.j. KRPA 41162-1 / ČJ-2025-0000DŽ  
 dne: 03-02-2025  
 z r. kpt. Ing. Šimon Zdvofák

**LEGENDA**

-  STÁVAJÍCÍ DZ
-  NOVÉ VDZ
-  ODSTRANĚNÍ VDZ
-  HMATOVÉ ÚPRAVY
-  NOVÉ SDZ

Příkladné stanovisko ve smyslu  
 § 250 zák. č. 13/1997 Sb. a  
 § 77 zák. č. 361/2000 Sb.



**Technická správa komunikací hl. m. Prahy, a.s.**

Veletřní 1623/24, 170 00 Praha 7  
<http://www.tsk-praha.cz>



Ředitel úseku dopravního inženýrství:	Ing. Michal Peterka	Formát:	A4
Vedoucí oddělení organizace dopravy:	Ing. Marek Karban	Měřítko:	1:250
Zpracovatel:	Ing. Martin Veverka	Datum:	2025-1-30

**PŘECHOD PRO CHODCE PŘES KVĚTINKOVOU ULICI**

Příloha:  
 1