Úřední deska: Městská část Praha 3

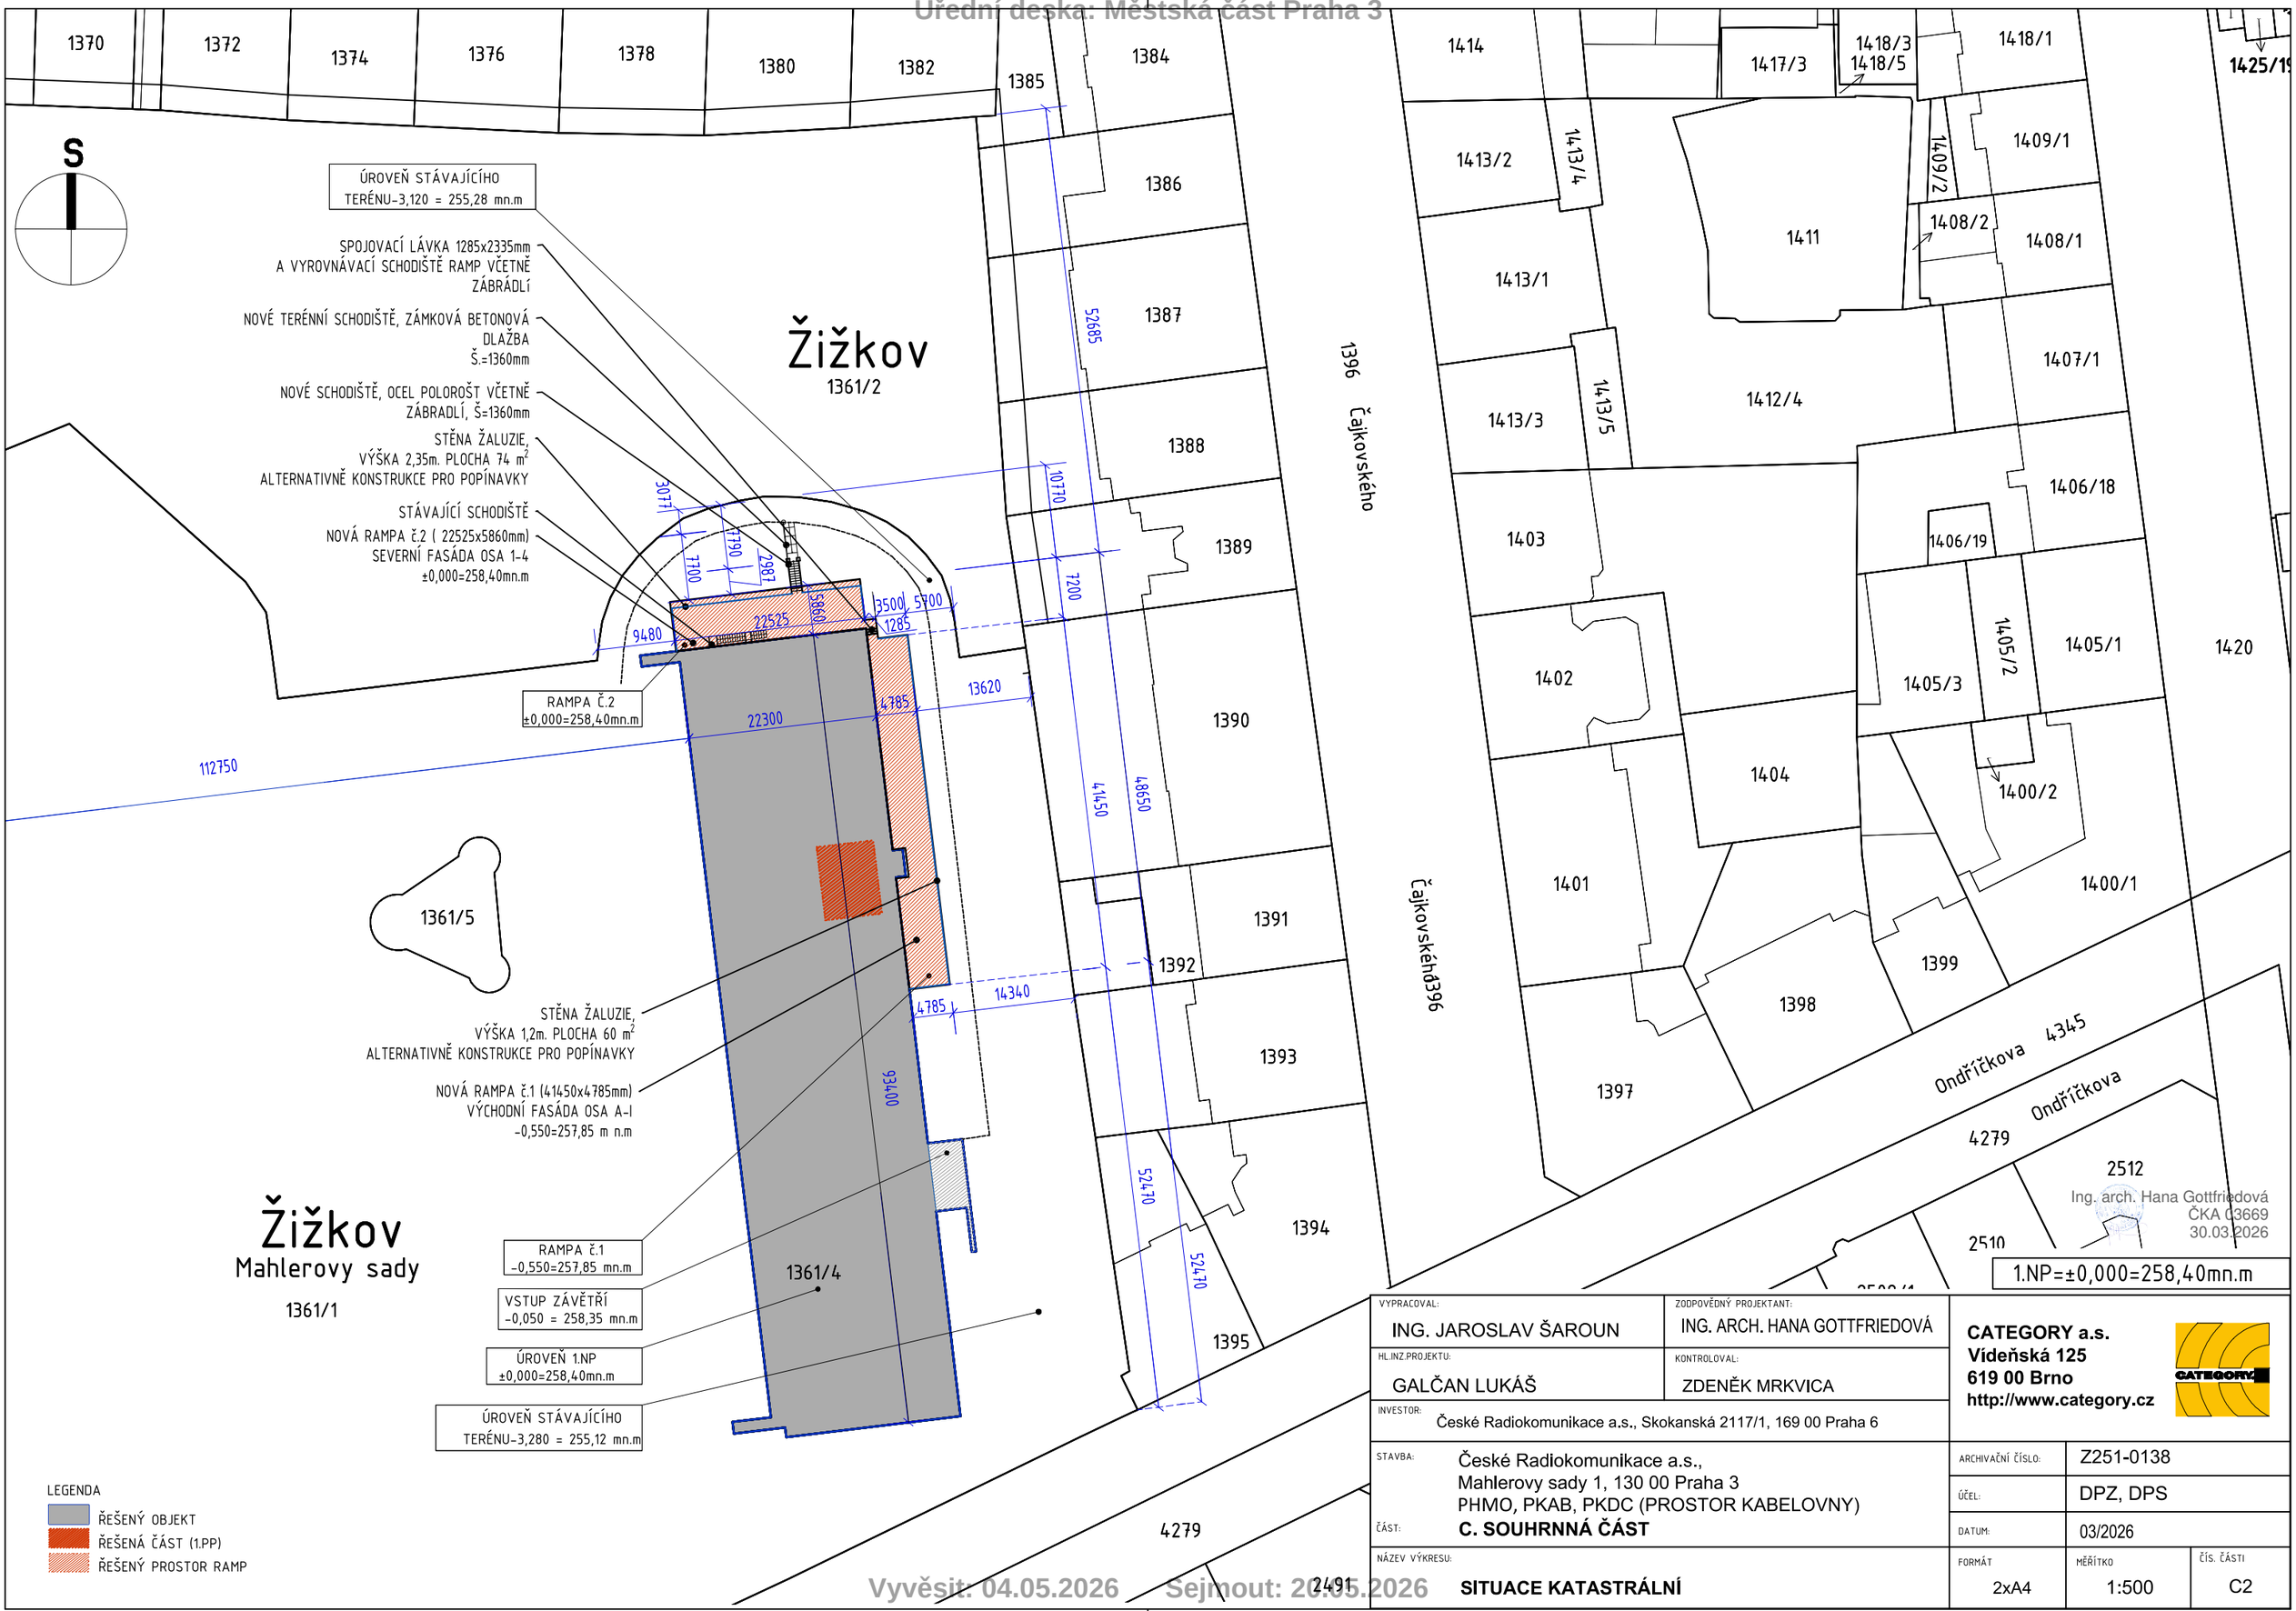

Ing. arch. Hana Gottfriedová
ČKA 03669
30.03.2026

VYPRACOVAL: ING. JAROSLAV ŠAROUN	ZODPOVĚDNÝ PROJEKTANT: ING. ARCH. HANA GOTTFRIEDOVÁ
HL.INŽ.PROJEKTU: GALČAN LUKÁŠ	KONTROLOVAL: ZDENĚK MRKVICA
INVESTOR: České Radiokomunikace a.s., Skokanská 2117/1, 169 00 Praha 6	
STAVBA: České Radiokomunikace a.s., Mahlerovy sady 1, 130 00 Praha 3 PHMO, PKAB, PKDC (PROSTOR KABELOVNY)	ARCHIVAČNÍ ČÍSLO: Z251-0138
ČÁST: **C. SOUHRNNÁ ČÁST**	ÚČEL: DPZ, DPS
	DATUM: 03/2026
NÁZEV VÝKRESU: **SITUACE KATASTRÁLNÍ**	FORMÁT 2xA4 / MĚŘÍTKO 1:500 / ČÍS. ČÁSTI C2

CATEGORY a.s.
Vídeňská 125
619 00 Brno
http://www.category.cz

Vyvěsit: 04.05.2026 Sejmout: 20.05.2026