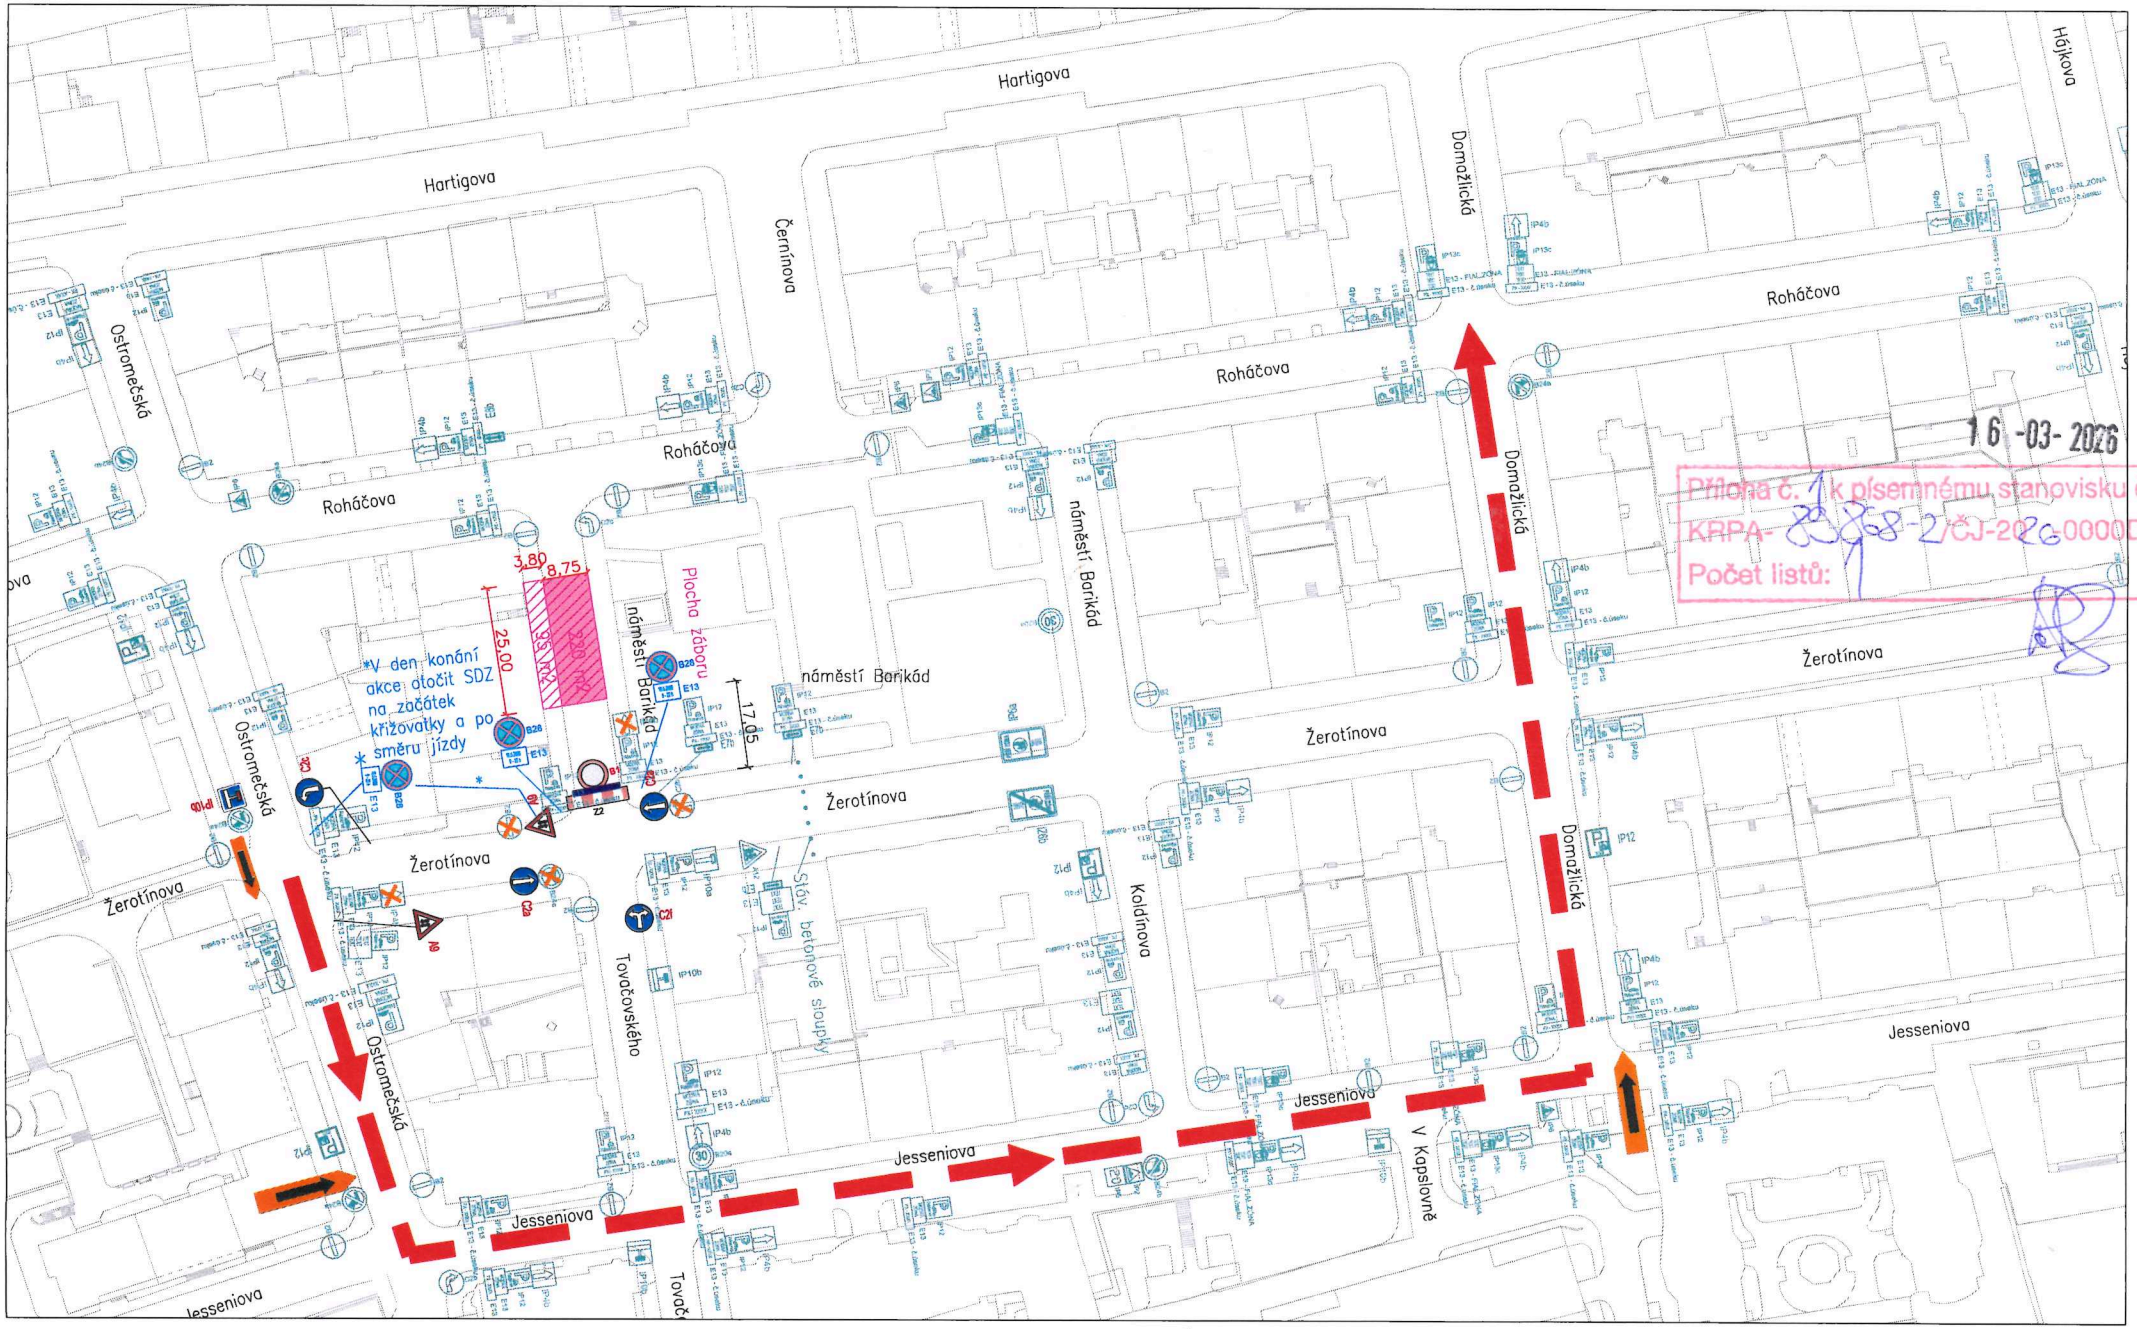

LEGENDA:

B1 .....

B28 E13 .....

IP12 .....

IP4b .....

Prostor .....

Umístění DZ B28+E13 - PÁ 8.5.2026
Dopravní omezení SO 16.5.2026 (9-19h.)

Bpv JTSK

DOPRAVNÍ OPATŘENÍ PŘI UZAVÍRCE	Vypracoval: Ing. Hudec Datum vyprac.: 02 / 2026 M 1:1000
MĚSTSKÁ ČÁST PRAHA 3 - ŽIŽKOV, náměstí Barikád	B.1