


Měřítko: 1:500

 Formát: A4

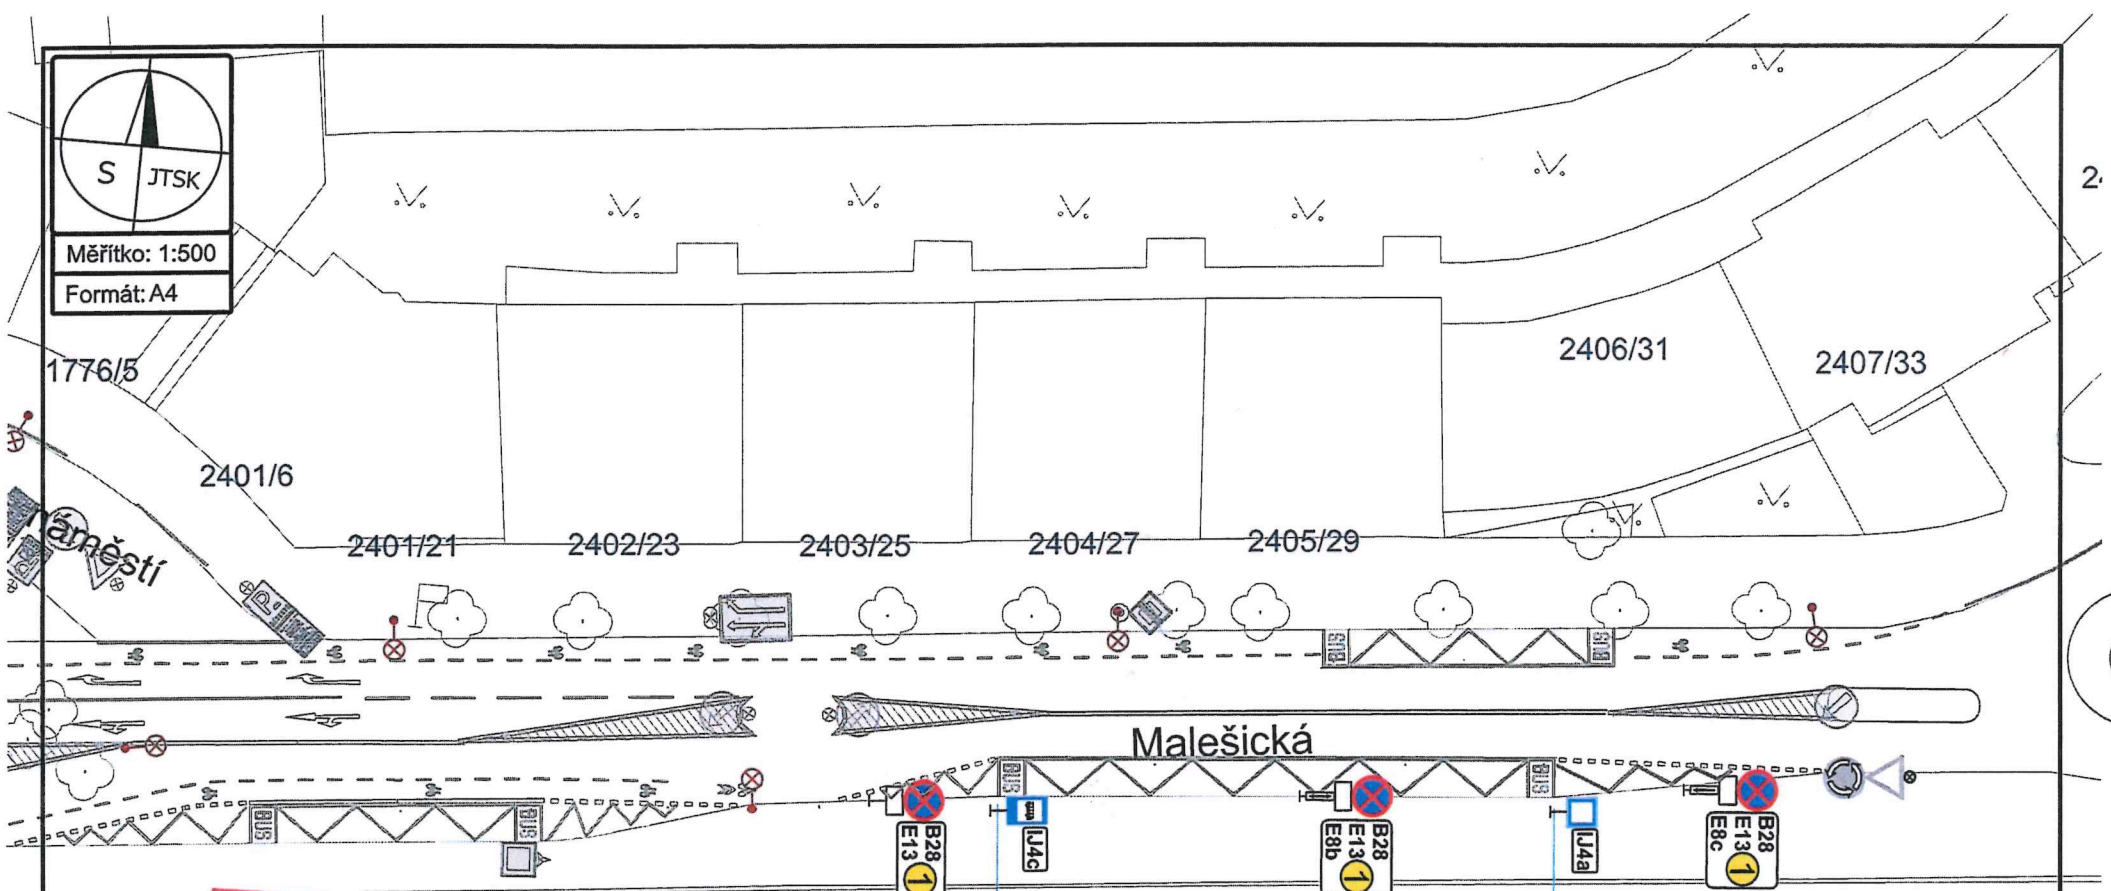

Policie České republiky
 Krajské ředitelství policie hl. m. Prahy
 Odbor služeb dopravní policie
 147 00 Praha 4, Kongresové 2
 Č.j. KRPA-46043-1 / OJ-2026-0000DŽ
 Dne: 30. 4. 2026
 z r. kpt. Ing. Šimon Zdvořák

Souhlasné stanovisko ve smyslu
 §77 odst. 1c) zák. č. 361/2000 Sb.

Handwritten signature



Dočasně zřízená manipulační zastávka NAD „Basilejské náměstí“
 - délka 40m

Detail vybraných DZ:

1

MIMO BUS
MHD
+
TERMÍN
PLATNOSTI