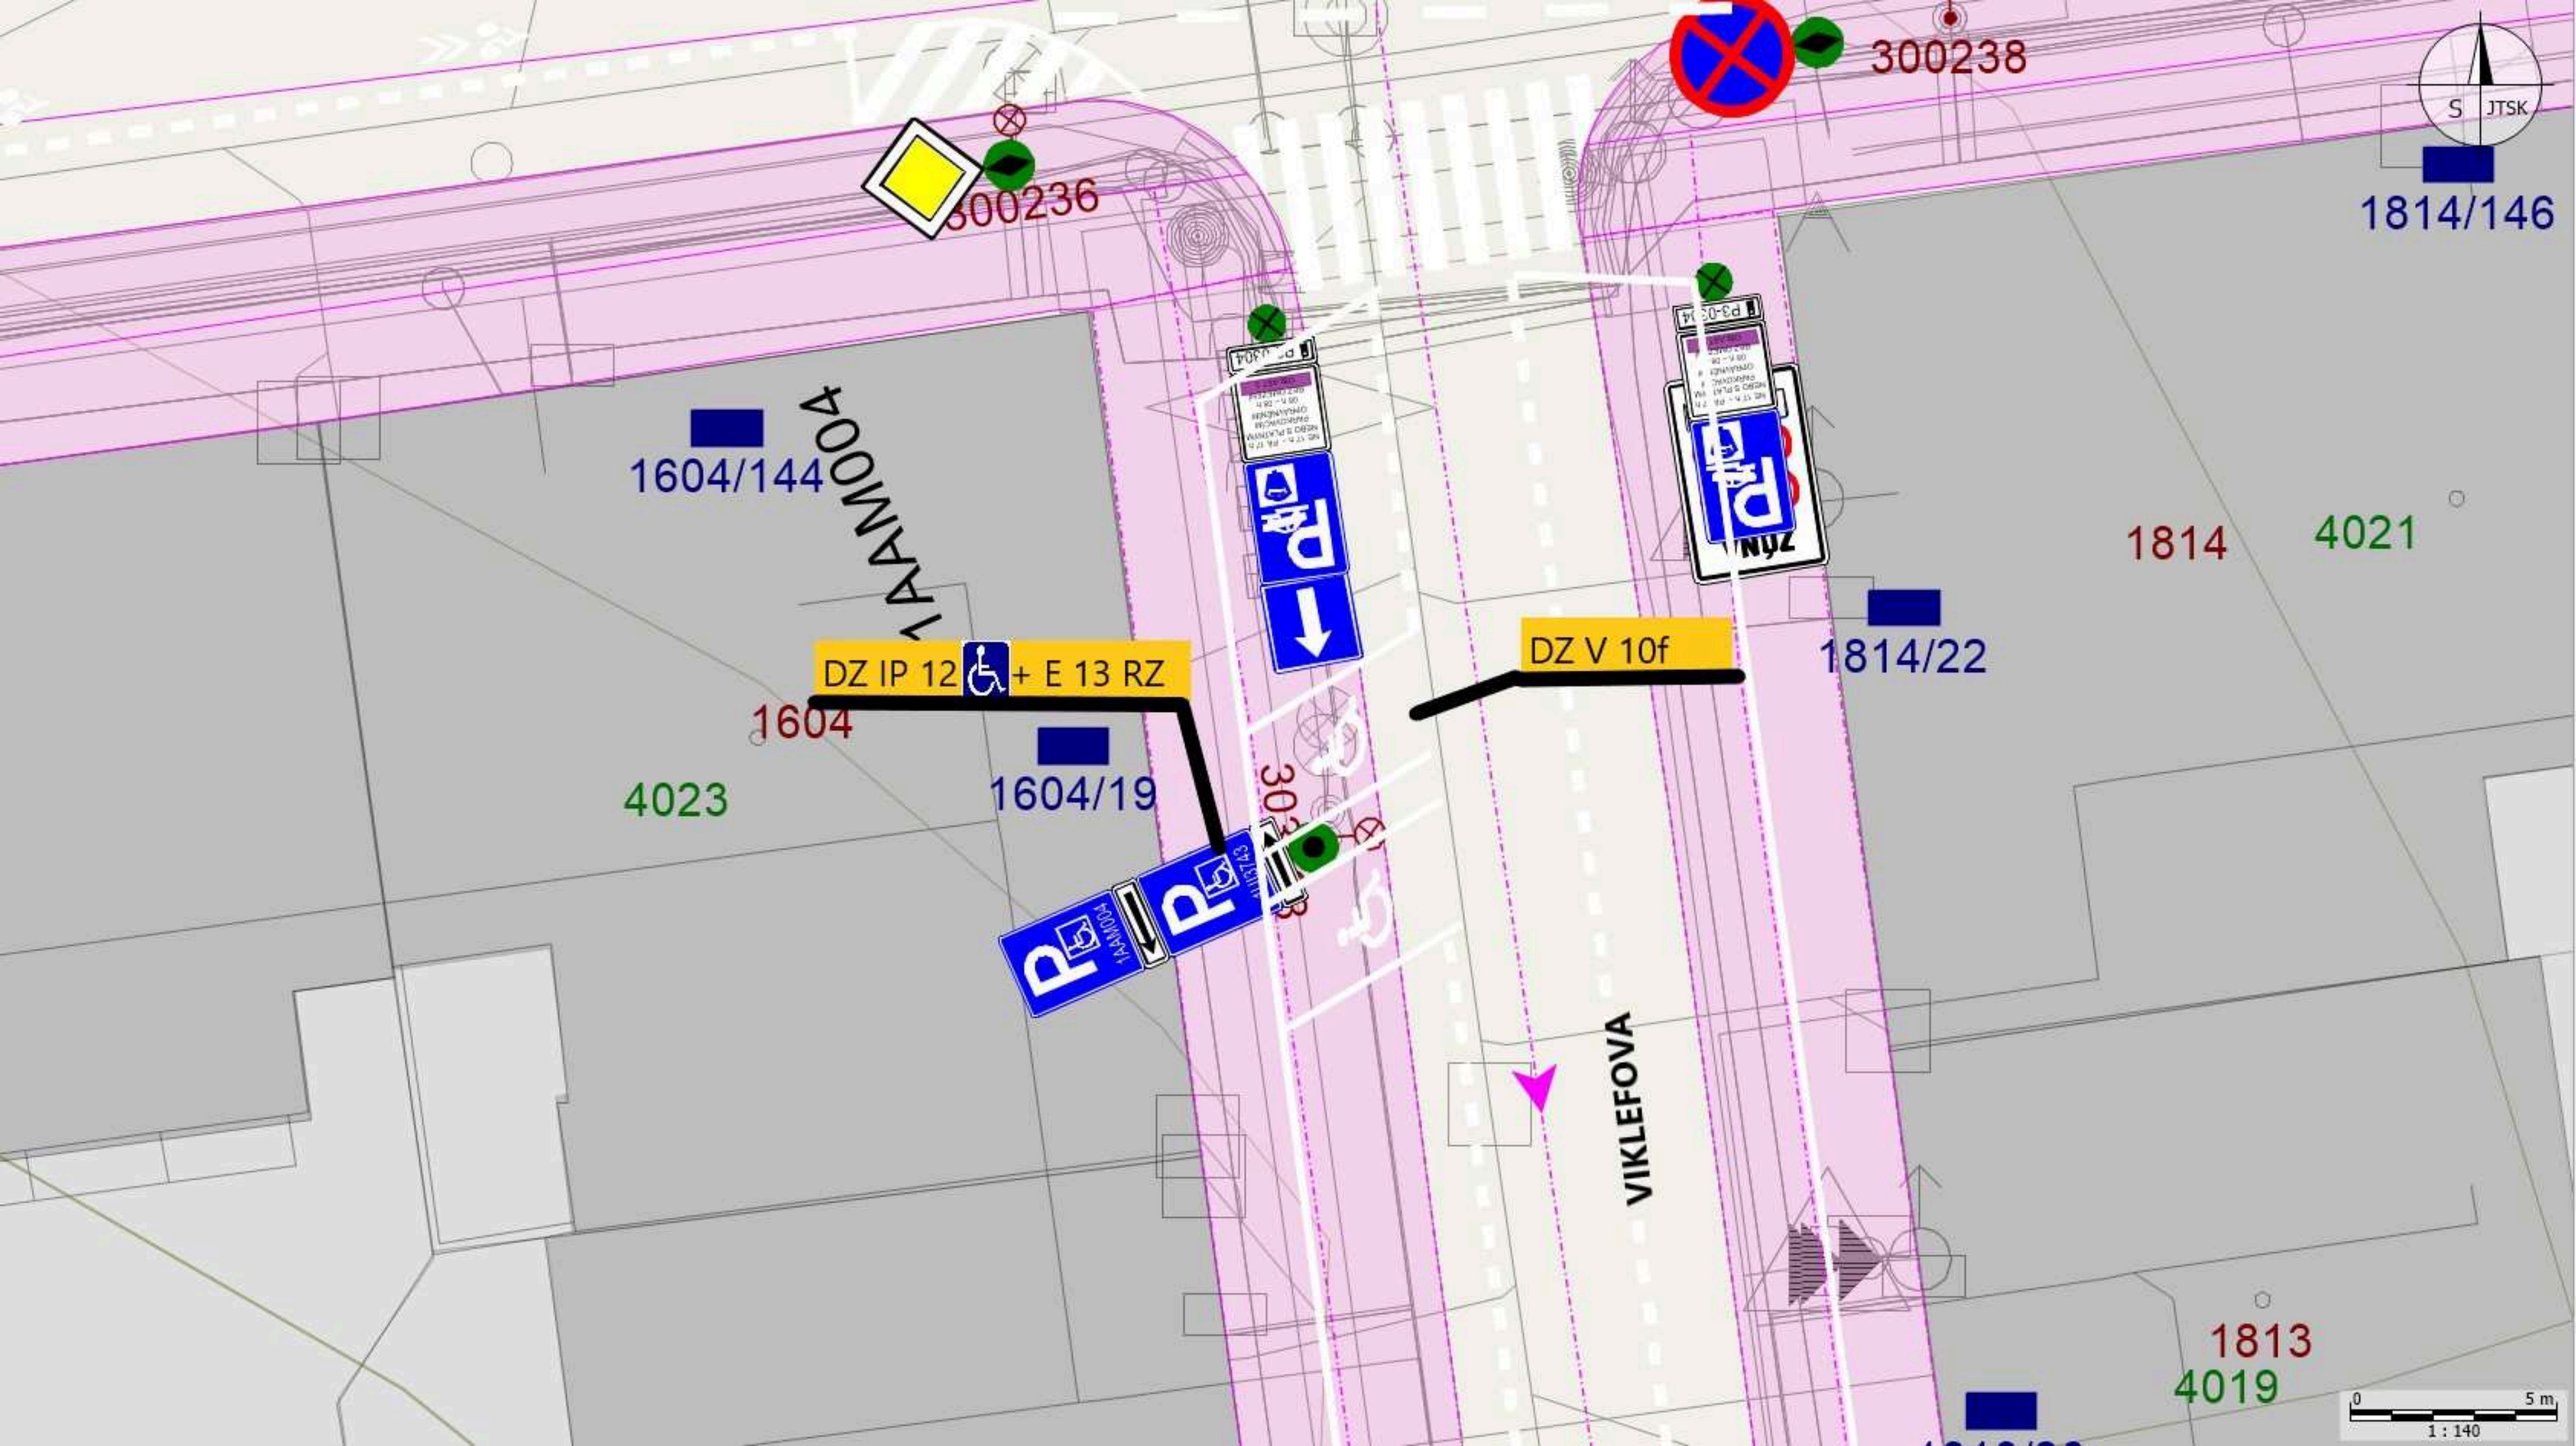
300238
300236
S JTSK
1814/146
1604/144
1814
4021
DZ IP 12 + E 13 RZ
DZ V 10f
1814/22
1604
1604/19
4023
VIKLEFOVA
1813
4019
0 5 m
1 : 140