
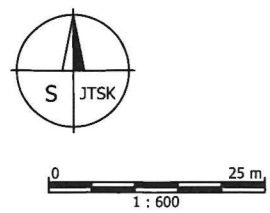


MĚSTSKÁ ČÁST PRAHA 3
 Úřad městské části
 Seifertova ul. 559/51, Praha 3
 38

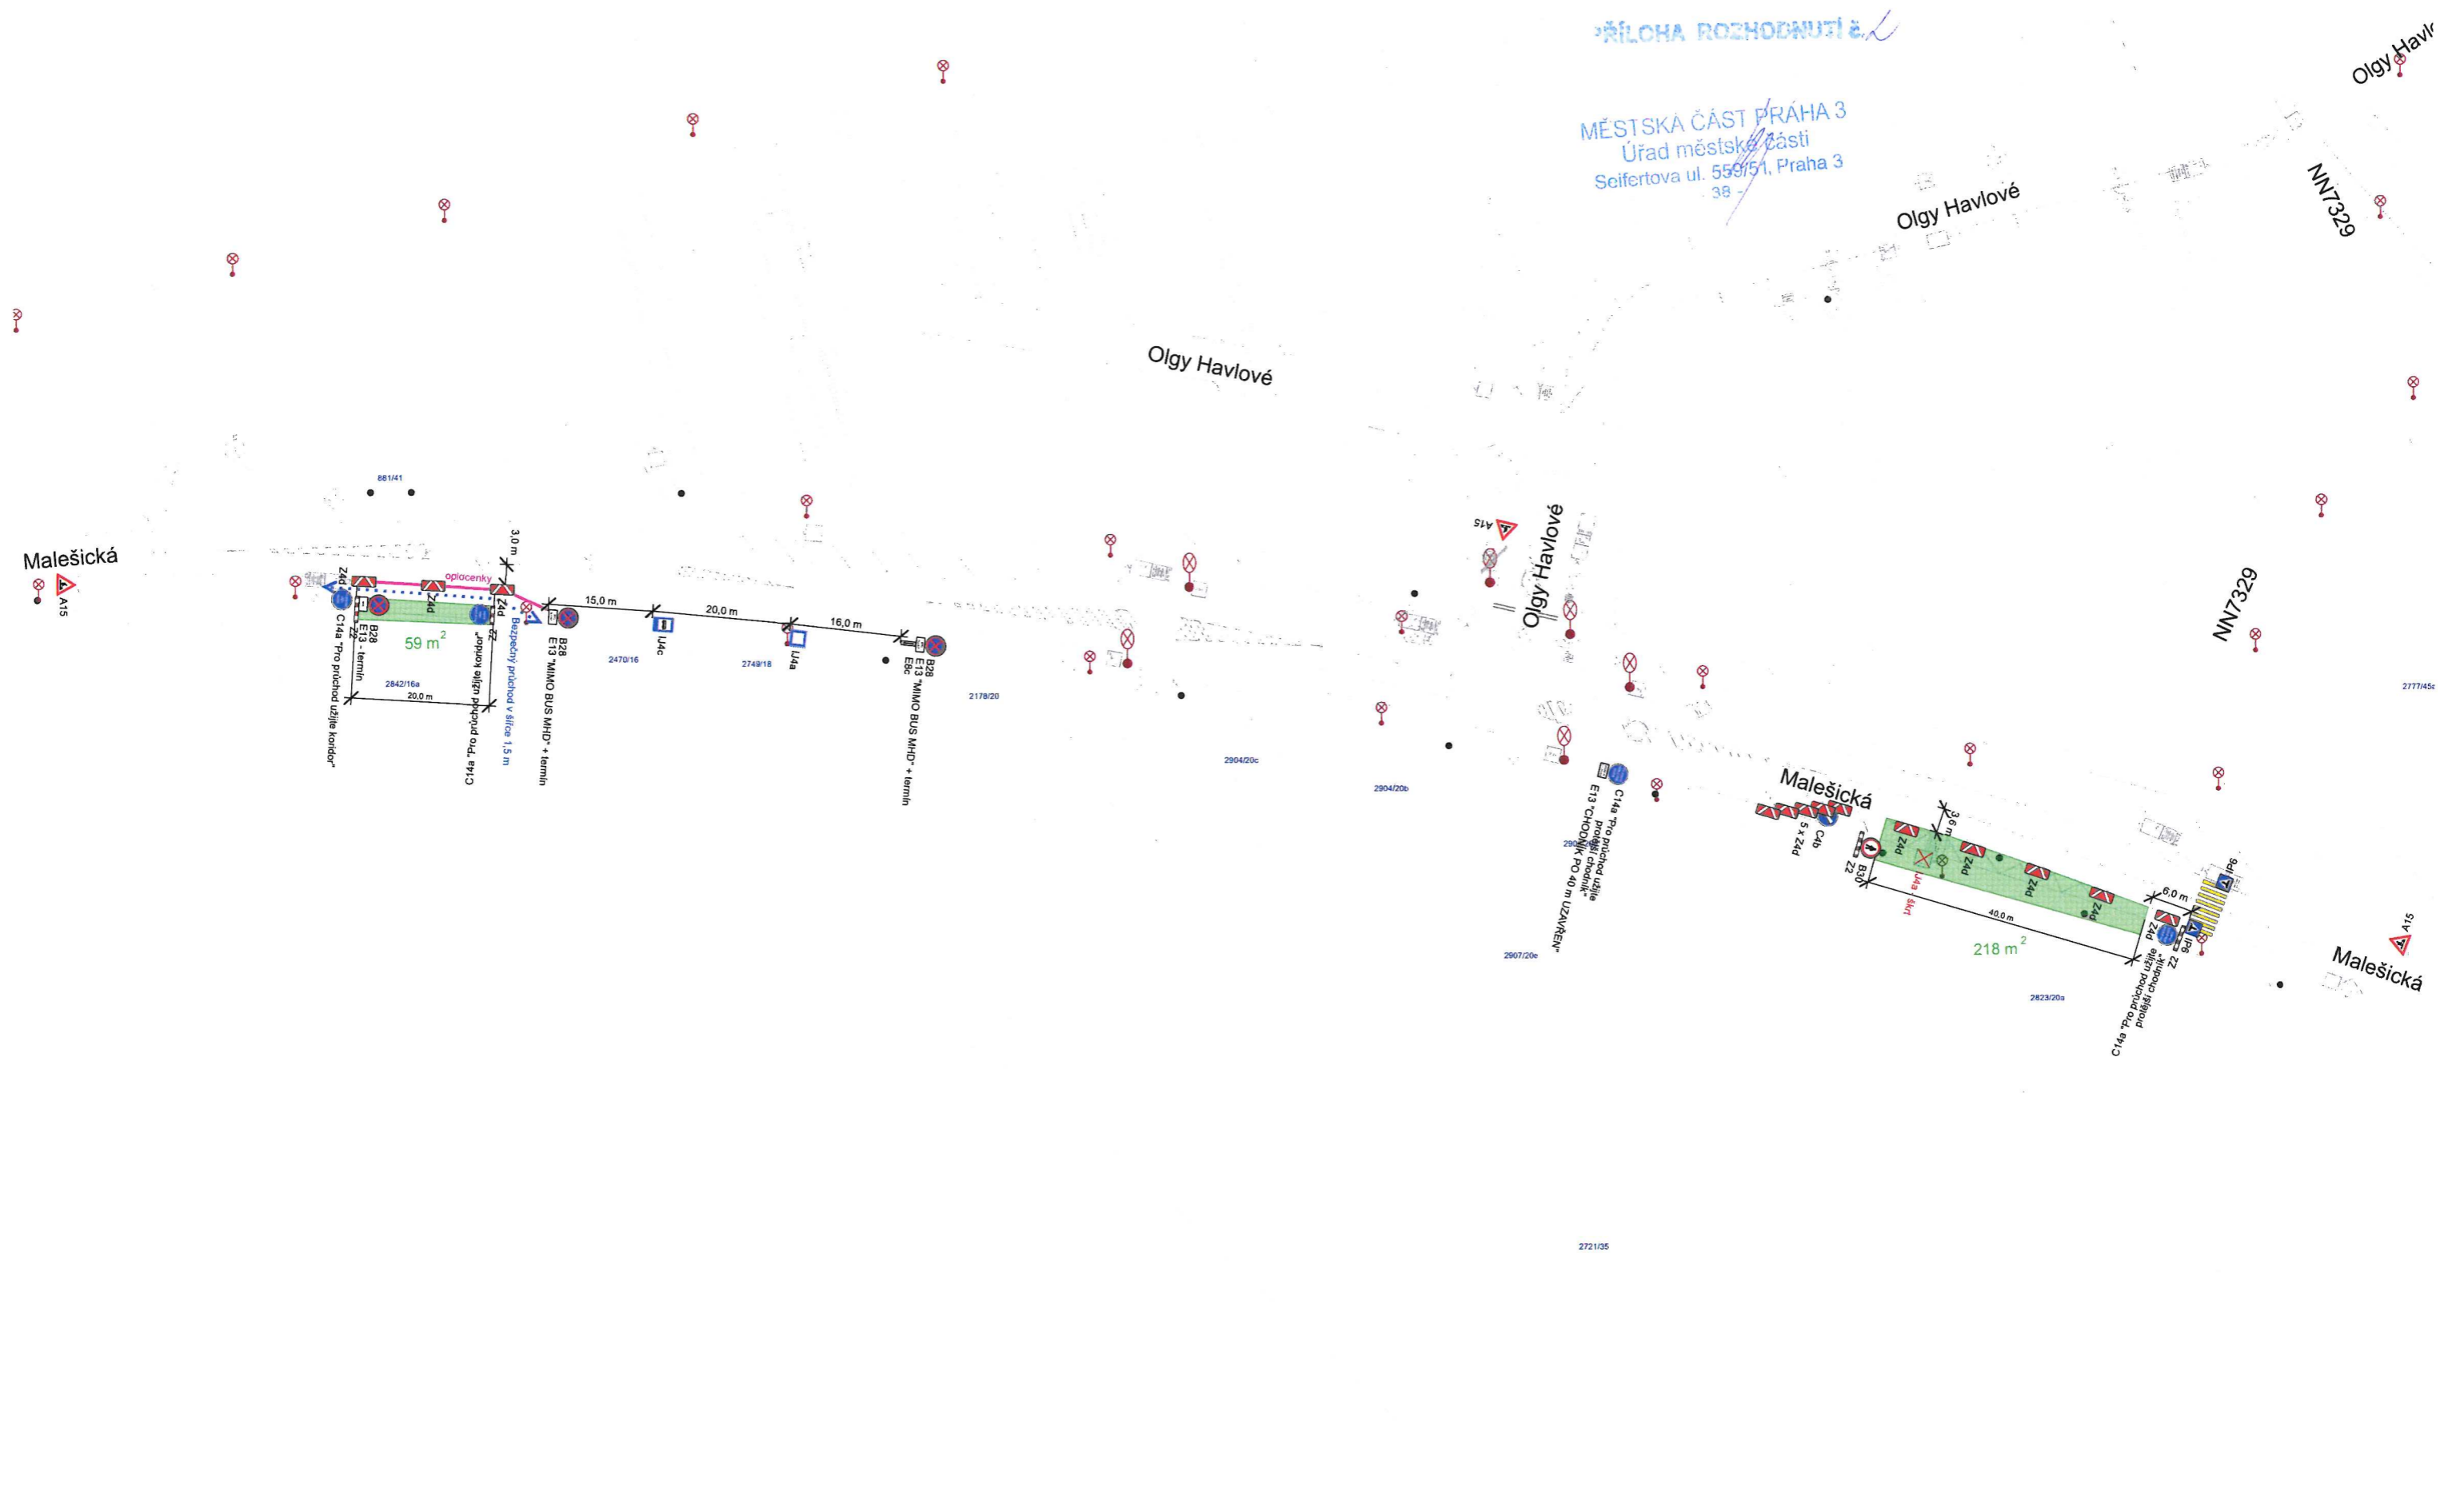

DIO záboru pro realizaci přípojek ulice Malešická	
Legenda:	Žižkov
Stávající dopravní značení	PRAHA 3
Přechodné dopravní značení	
Zábor komunikace	
Pozn.: Dopravní značení B28 bude umístěno s termínem ake min. 7 dní před dnem konání. Zábor na chodnících bude řádně oploten a označen d. zn. Z2 nebo červenou pískou.	
14.05.2026	