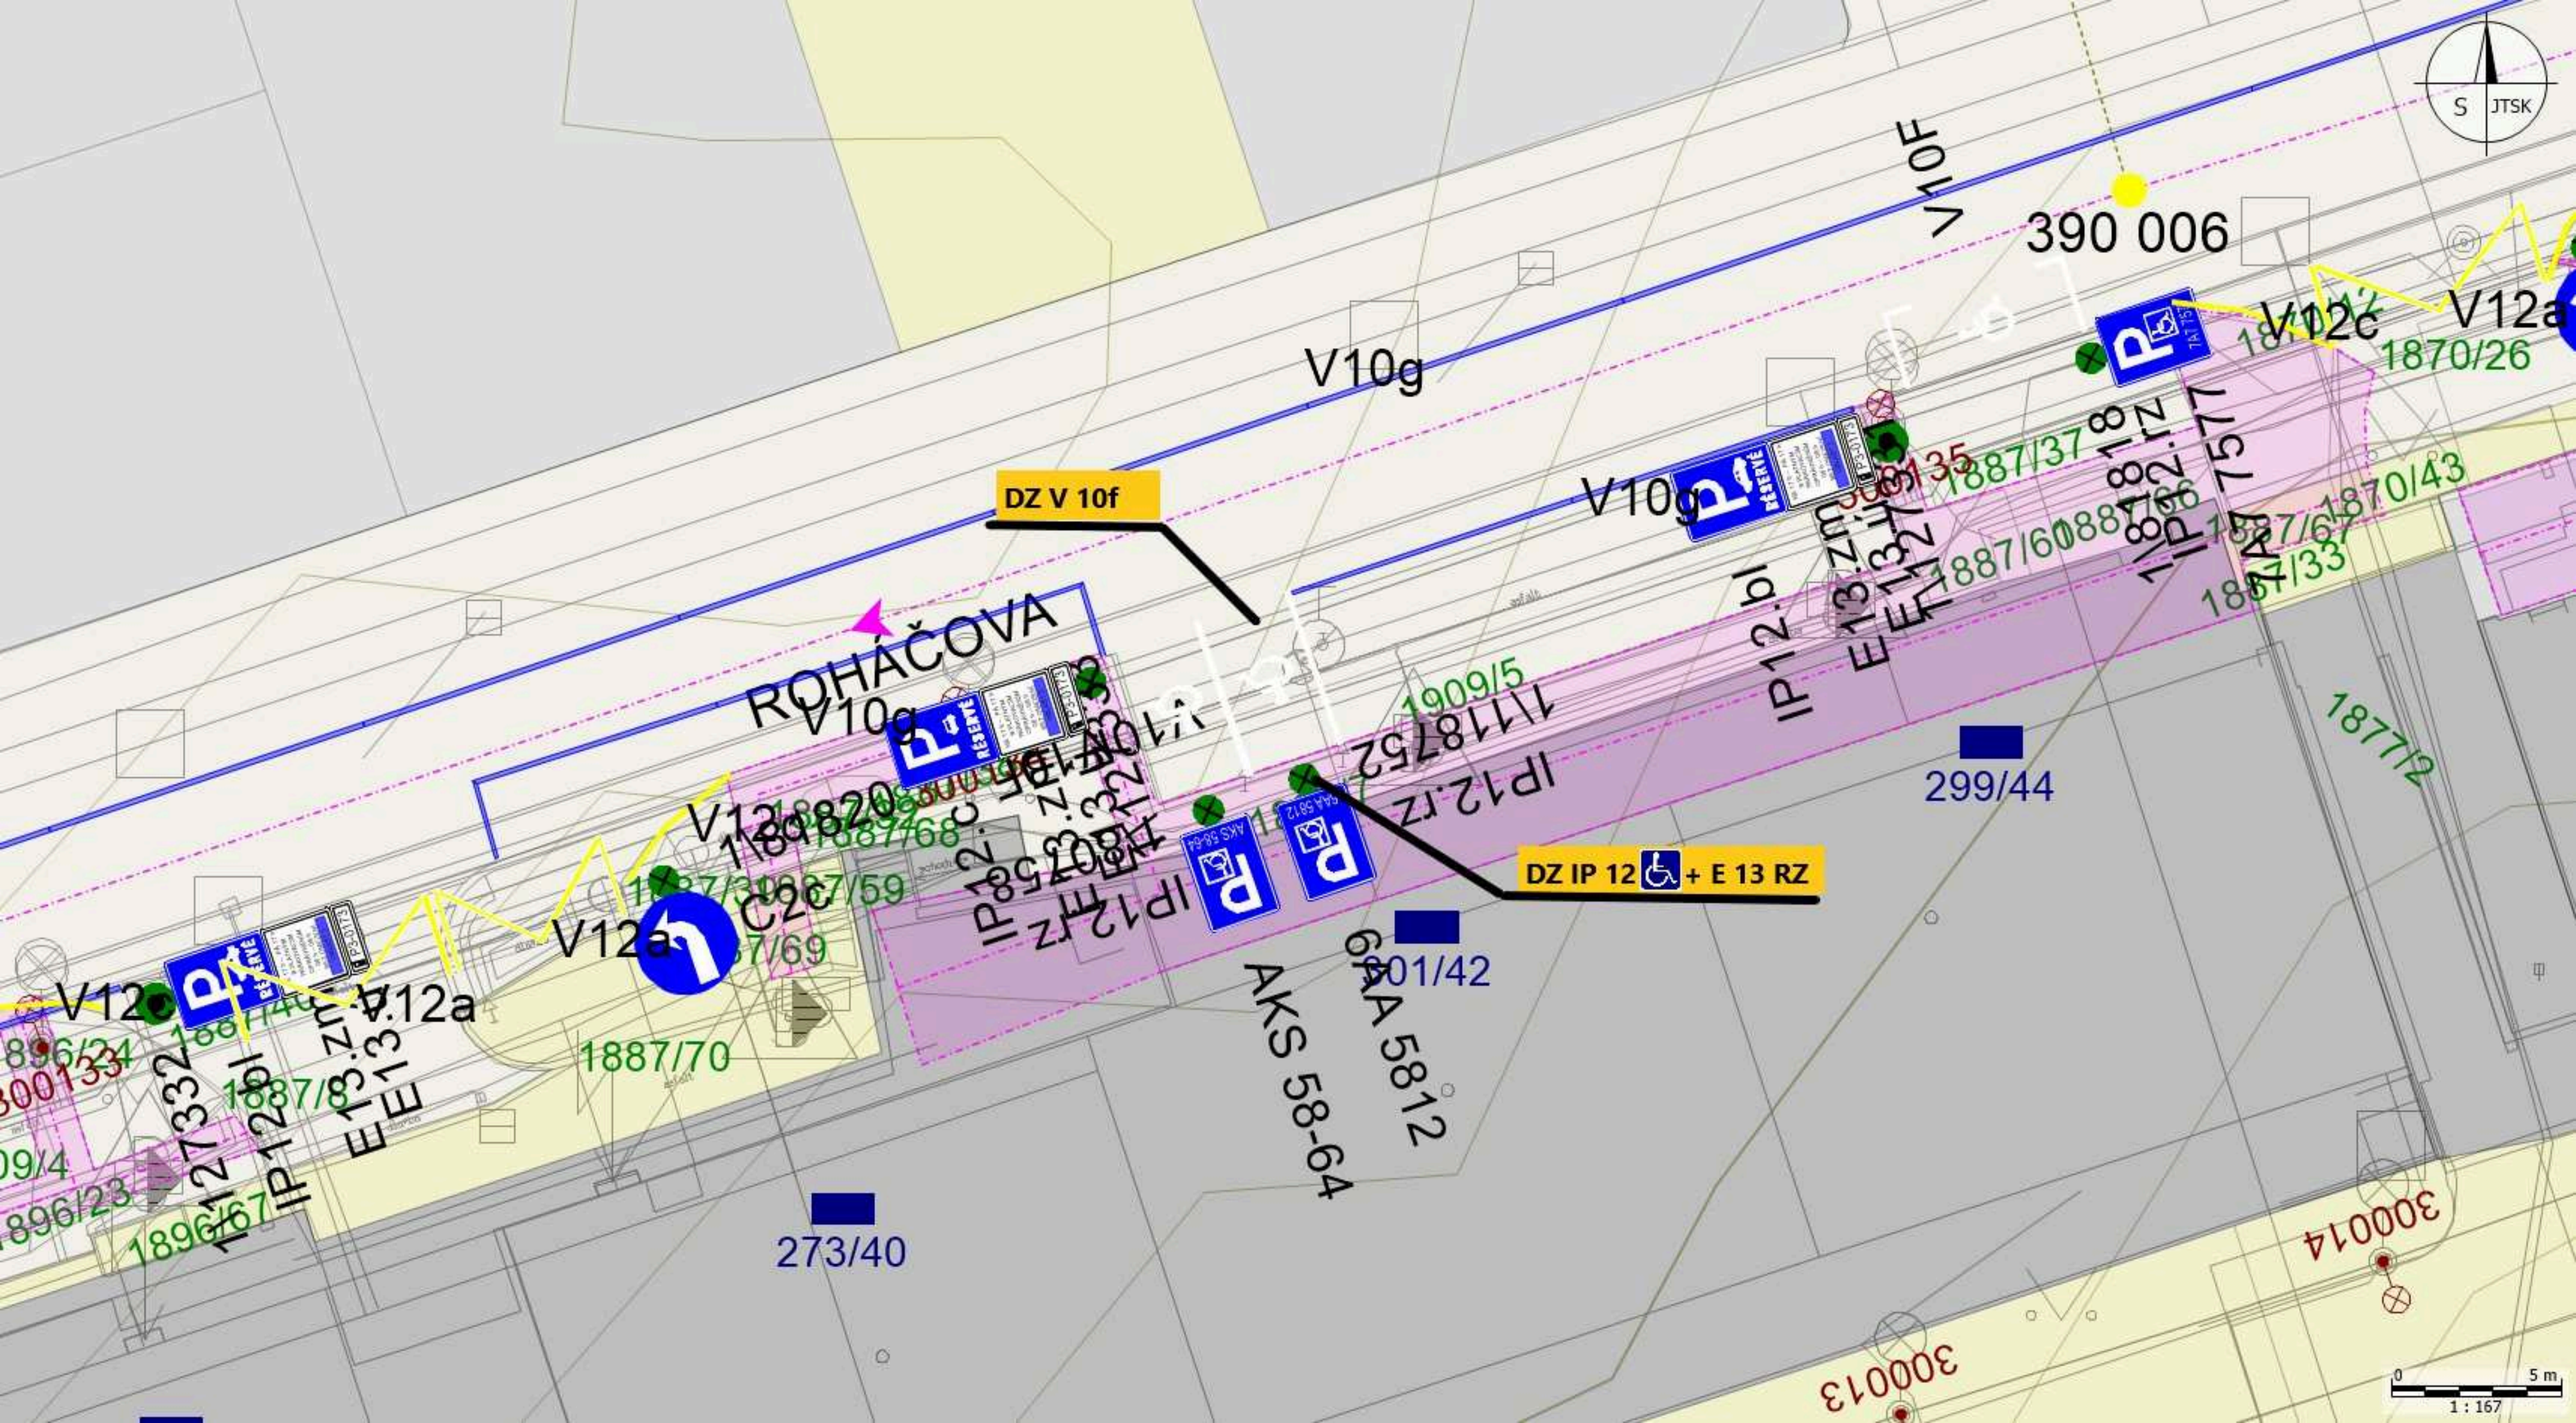
DZ V 10f
DZ IP 12 + E 13 RZ
ROHÁČOVA
V10g
V10F
390 006
V12c
V12a
1870/26
1870/43
1887/37
1887/60
1887/67
1887/33
1887/68
1887/59
1887/69
1887/70
1887/2
1909/5
1896/24
1896/23
1896/67
299/44
301/42
273/40
300014
300013
AKS 58-64
6AA 5812
S
JTSK
0
5 m
1 : 167