


PO DOBU, MEZI VÝKOPEM A POLOŽENÍM PŘEJEZDOVÉHO PLECHU PRO VOZIDLA, BUDE PROVOZ USMĚRŇOVAT PRACOVNÍK STAVBY V REFLEXNÍM ODĚVU. V PŘÍPADĚ POTŘEBY PRŮJEZDU VOZIDEL BUDE TOTO CO NEJDŘÍVE UMOŽNĚNO POMOCÍ PŘEJEZDOVÝCH PLECHŮ PRO VOZIDLA.

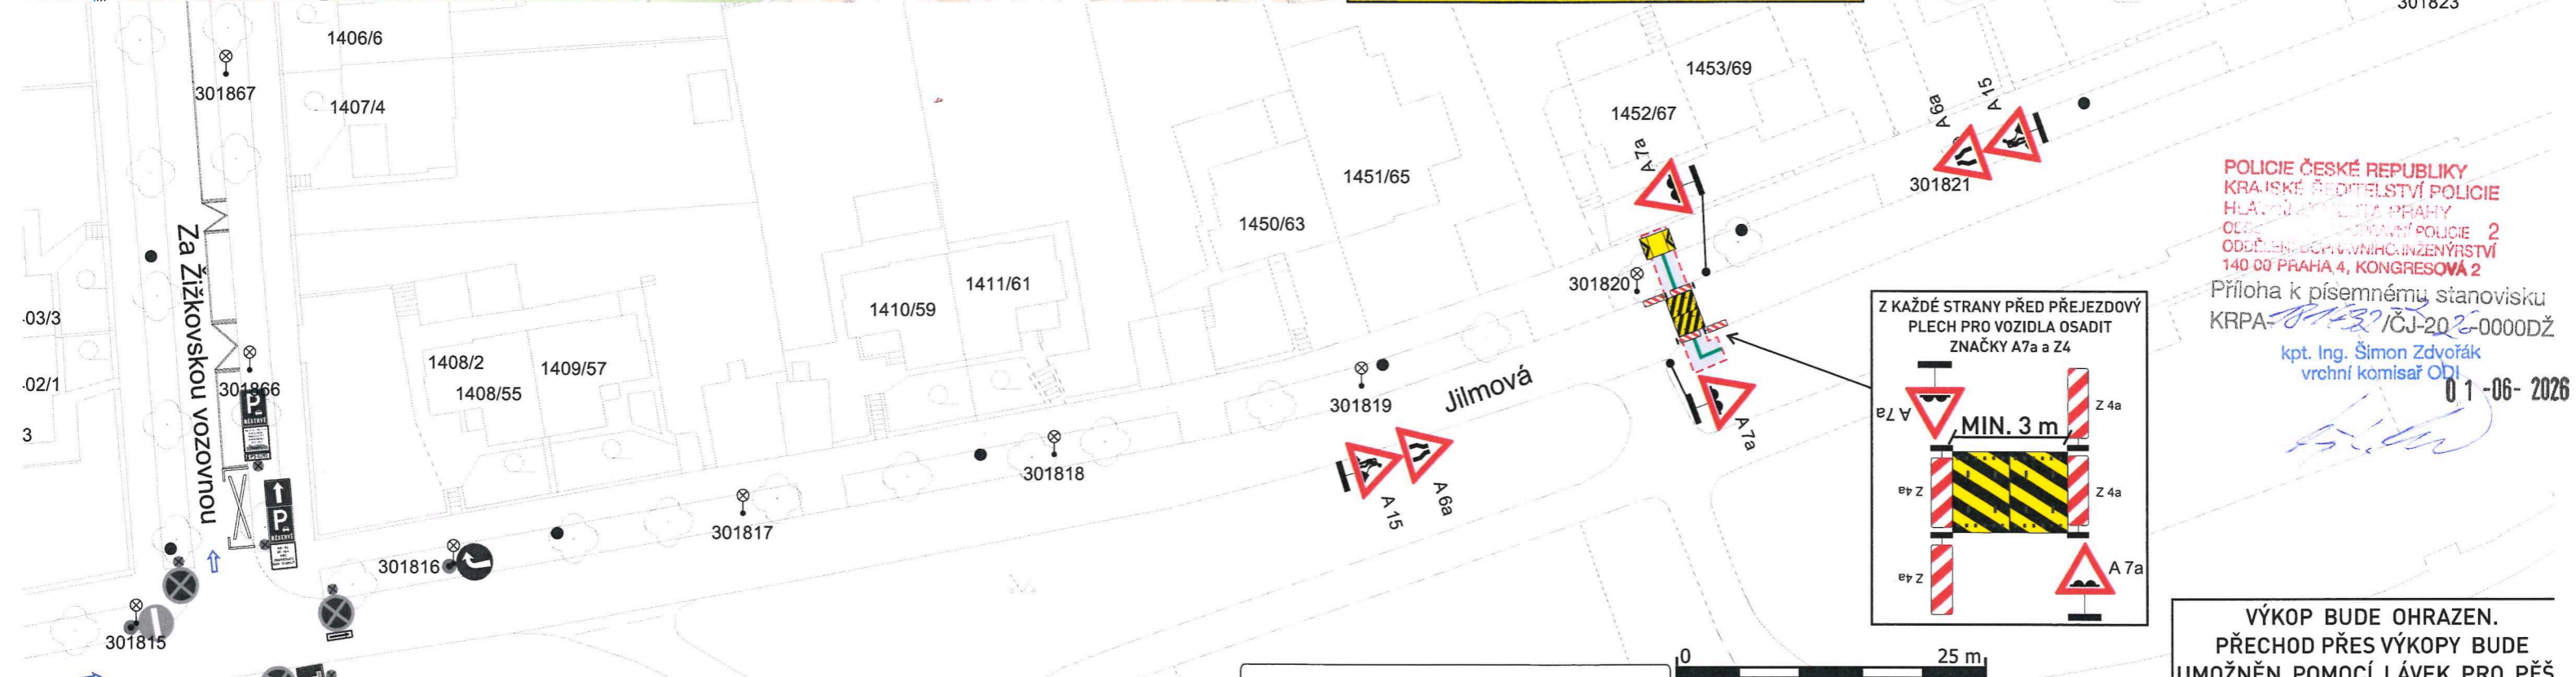

POLICIE ČESKÉ REPUBLIKY
KRAJSKÉ ŘEDITELSTVÍ POLICIE
HLAVNÍ MĚSTO PRAHA
ODDĚLENÍ SPRÁVNÍ POLICIE 2
ODDĚLENÍ SPRÁVNÍHO INŽENÝRSTVÍ
140 00 PRAHA 4, KONGRESOVÁ 2

Příloha k písemnému stanovisku
 KRPA-*0132*/ČJ-2026-0000DŽ
 kpt. Ing. Šimon Zdvůřák
 vrchní komisař ODI
 01-06-2026

VÝKOP BUDE OHRAZEN.
PŘECHOD PŘES VÝKOPY BUDE
UMOŽNĚN POMOCÍ LÁVEK PRO PĚŠ

DOTČENÉ OBLASTI
PLATÍ ZÓNA:



- Legenda:**
- Stávající dopravní značení
 - Provizorní dopravní značení
 - Výkop
 - Zabraná část
 - Oplocení
 - Přejezdový plech pro vozidla
 - Přečtová lávka pro pěší
 - Sloup veřejného osvětlení

ZNAČKY B 28 BUDOU OSAZENY 7 DNÍ PŘEDEM S VYZNAČENÝM DATEM PLATNOSTI ZÁKAZU		
VYPRACOVAL: Milan Huňát Poradenství v oblasti dopravy www.projektydio.cz 736 647 956 info@projektydio.cz	OBJEDNATEL (INVESTOR, STAVBU PROVÁDÍ): AVE ELEKTRO - Jelínek s.r.o. Pavčina Blažková - 603 390 729	PŘEDPOKLÁDANÝ ZHOTOVITEL DOPRAVNÍHO ZNAČENÍ: ADOZ Praha - dopravní značení s.r.o. Armádního sboru 15, PRAHA 1 Tel: 602 226 027 Tel: 272 700 101 www.adoz-znacení.cz e-mail: adoz@adozpraha.cz
MĚSTO: Praha 3	ČÁST: Žižkov	MĚRÍTKO: 1:500
STAVBA: Žižkov, Jilmová, D-146327		VÝKRES č.: 1.1
AKCE: VÝKOP PRO KABEL V ULICI JILMOVÁ		FORMÁT: A3
OBJEKT / ČÁST: SITUACE DIO		DATUM: 29.10.2025