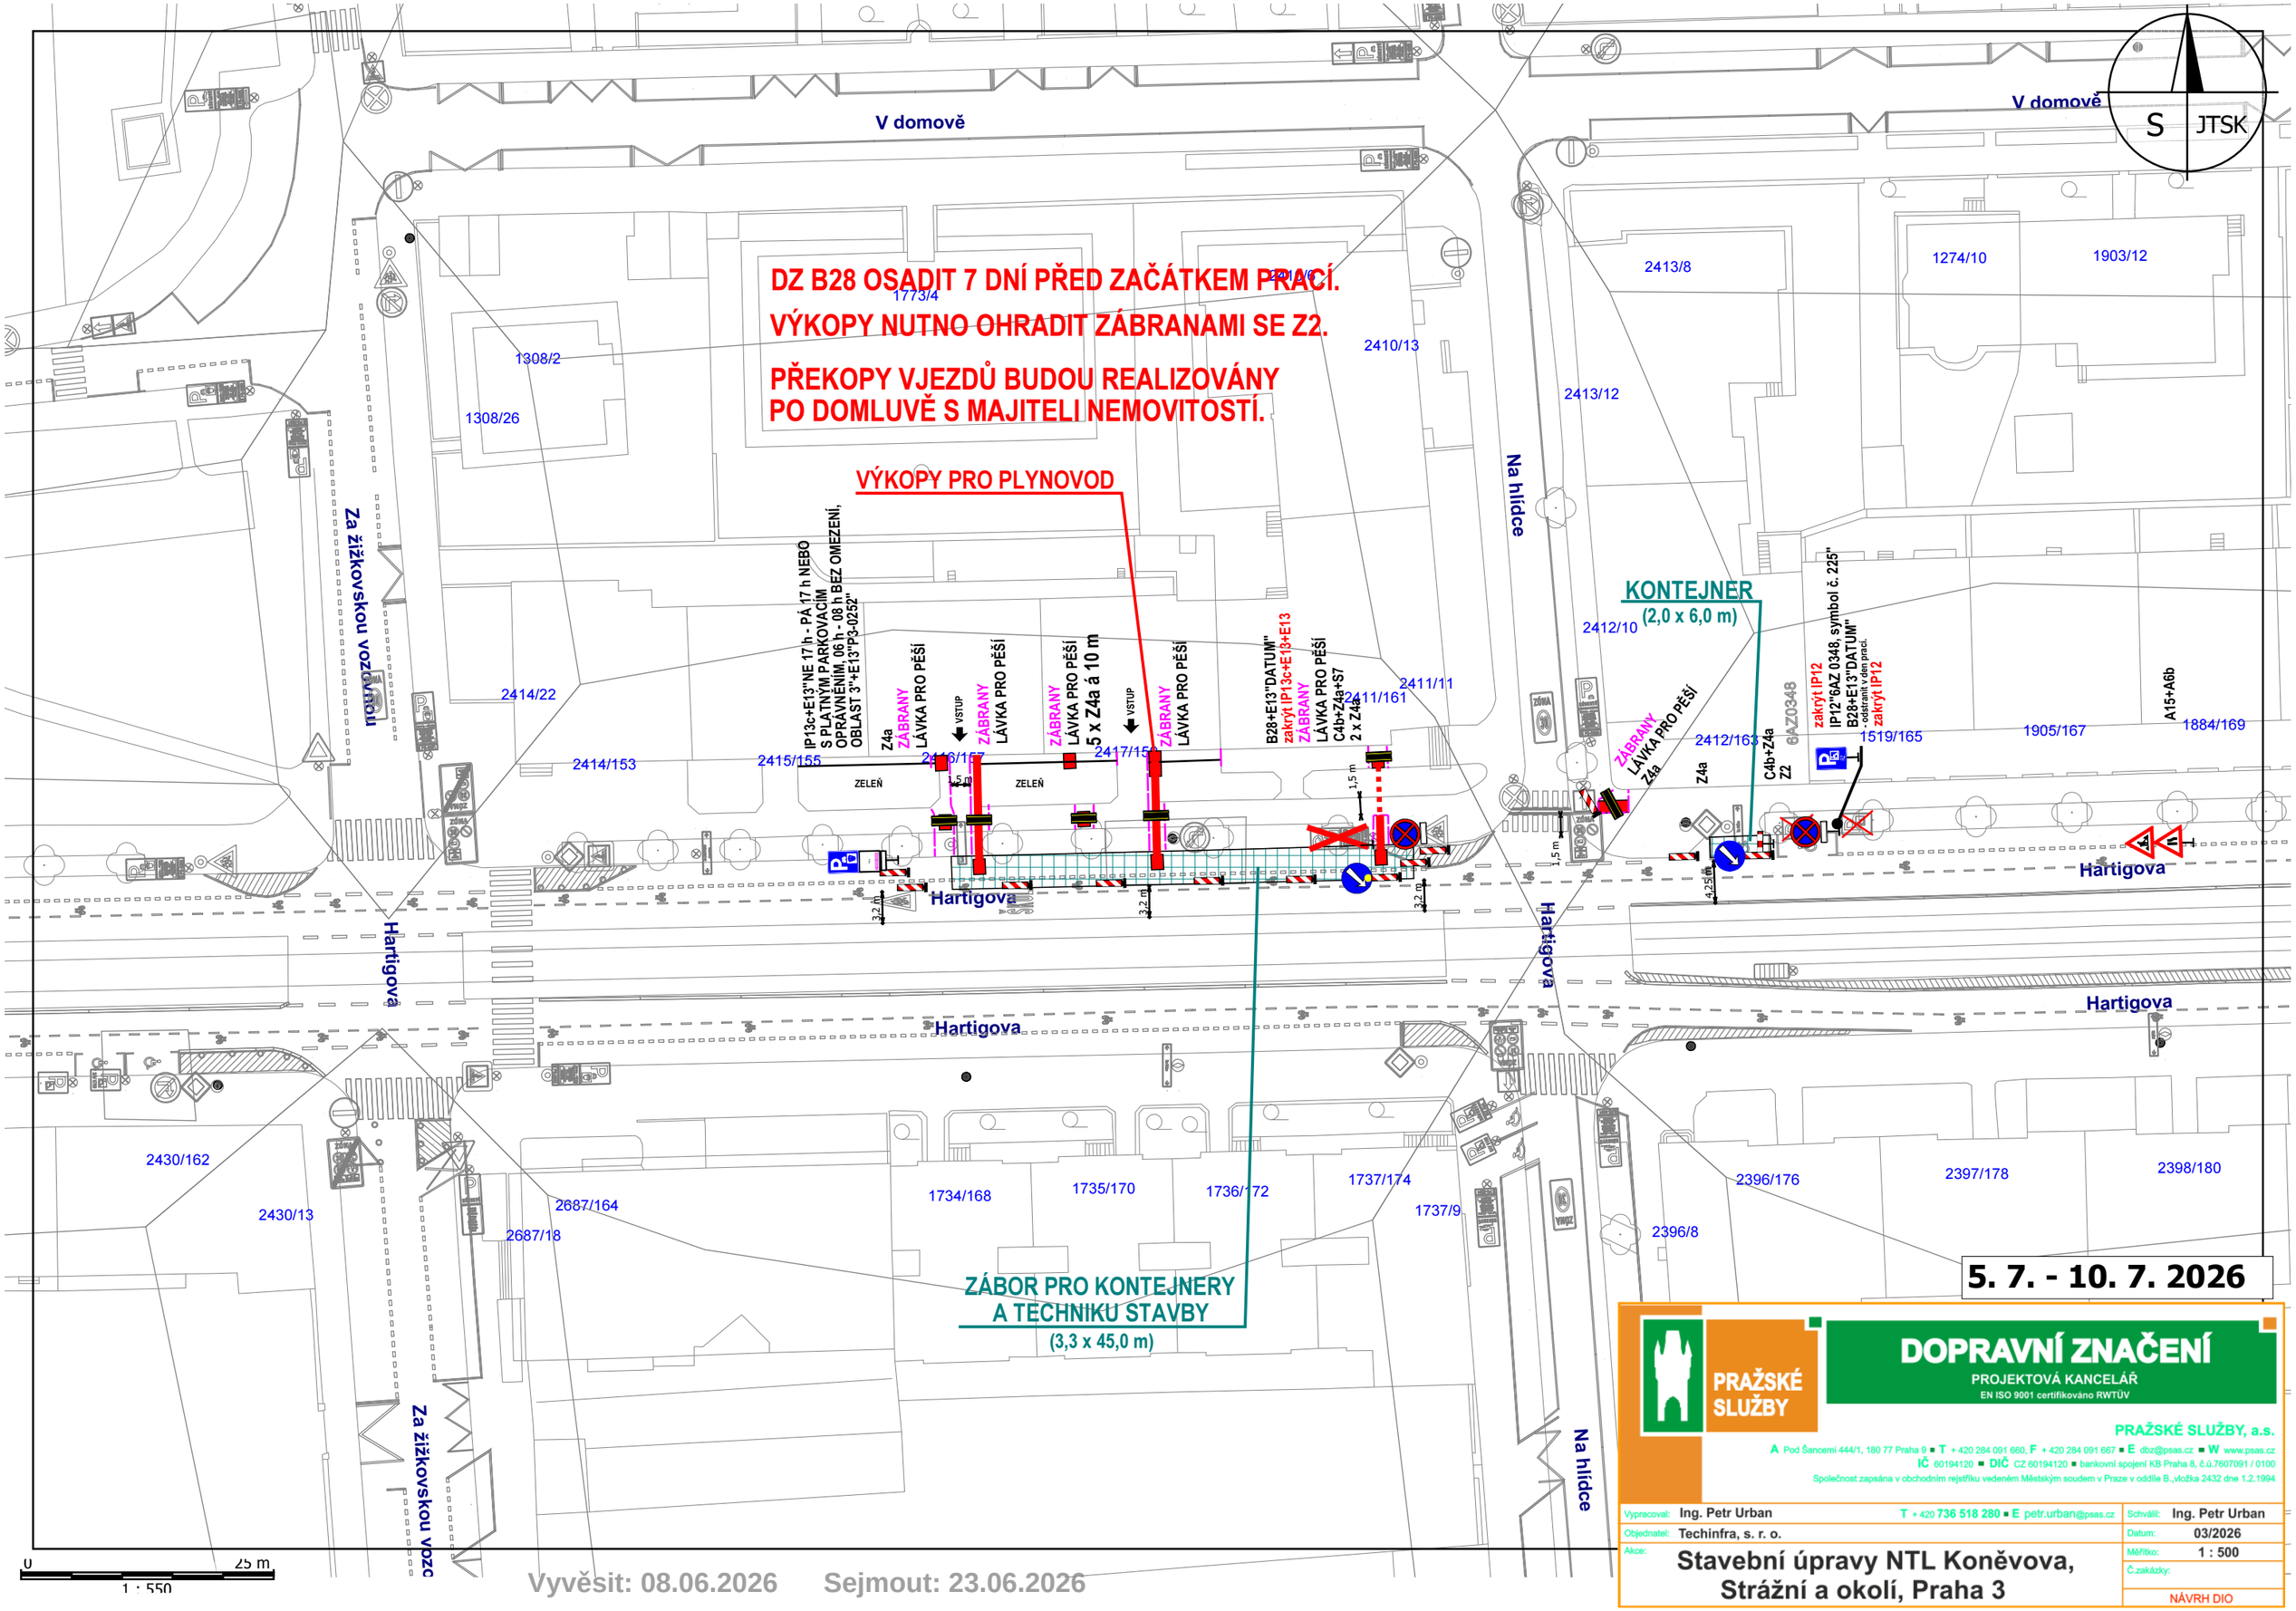

5. 7. - 10. 7. 2026

DOPRAVNÍ ZNAČENÍ

PROJEKTOVÁ KANCELÁŘ

EN ISO 9001 certifikováno RWTÜV

PRAŽSKÉ SLUŽBY

PRAŽSKÉ SLUŽBY, a.s.
A Pod Šancemi 444/1, 180 77 Praha 9 ■ T + 420 284 091 660, F + 420 284 091 667 ■ E dbz@psas.cz ■ W www.psas.cz
IČ 60194120 ■ DIČ CZ 60194120 ■ bankovní spojení KB Praha 8, č.ú.7607091 / 0100
Společnost zapsána v obchodním rejstříku vedeném Městským soudem v Praze v oddíle B.,vložka 2432 dne 1.2.1994

Vypracoval:	Ing. Petr Urban T + 420 736 518 280 ■ E petr.urban@psas.cz	Schválil:	Ing. Petr Urban
Objednatel:	Techinfra, s. r. o.	Datum:	03/2026
Akce:	Stavební úpravy NTL Koněvova, Strážní a okolí, Praha 3	Měřítko:	1 : 500
		Č.zakázky:	
		NÁVRH DIO	

Vyvěsit: 08.06.2026 Sejmout: 23.06.2026