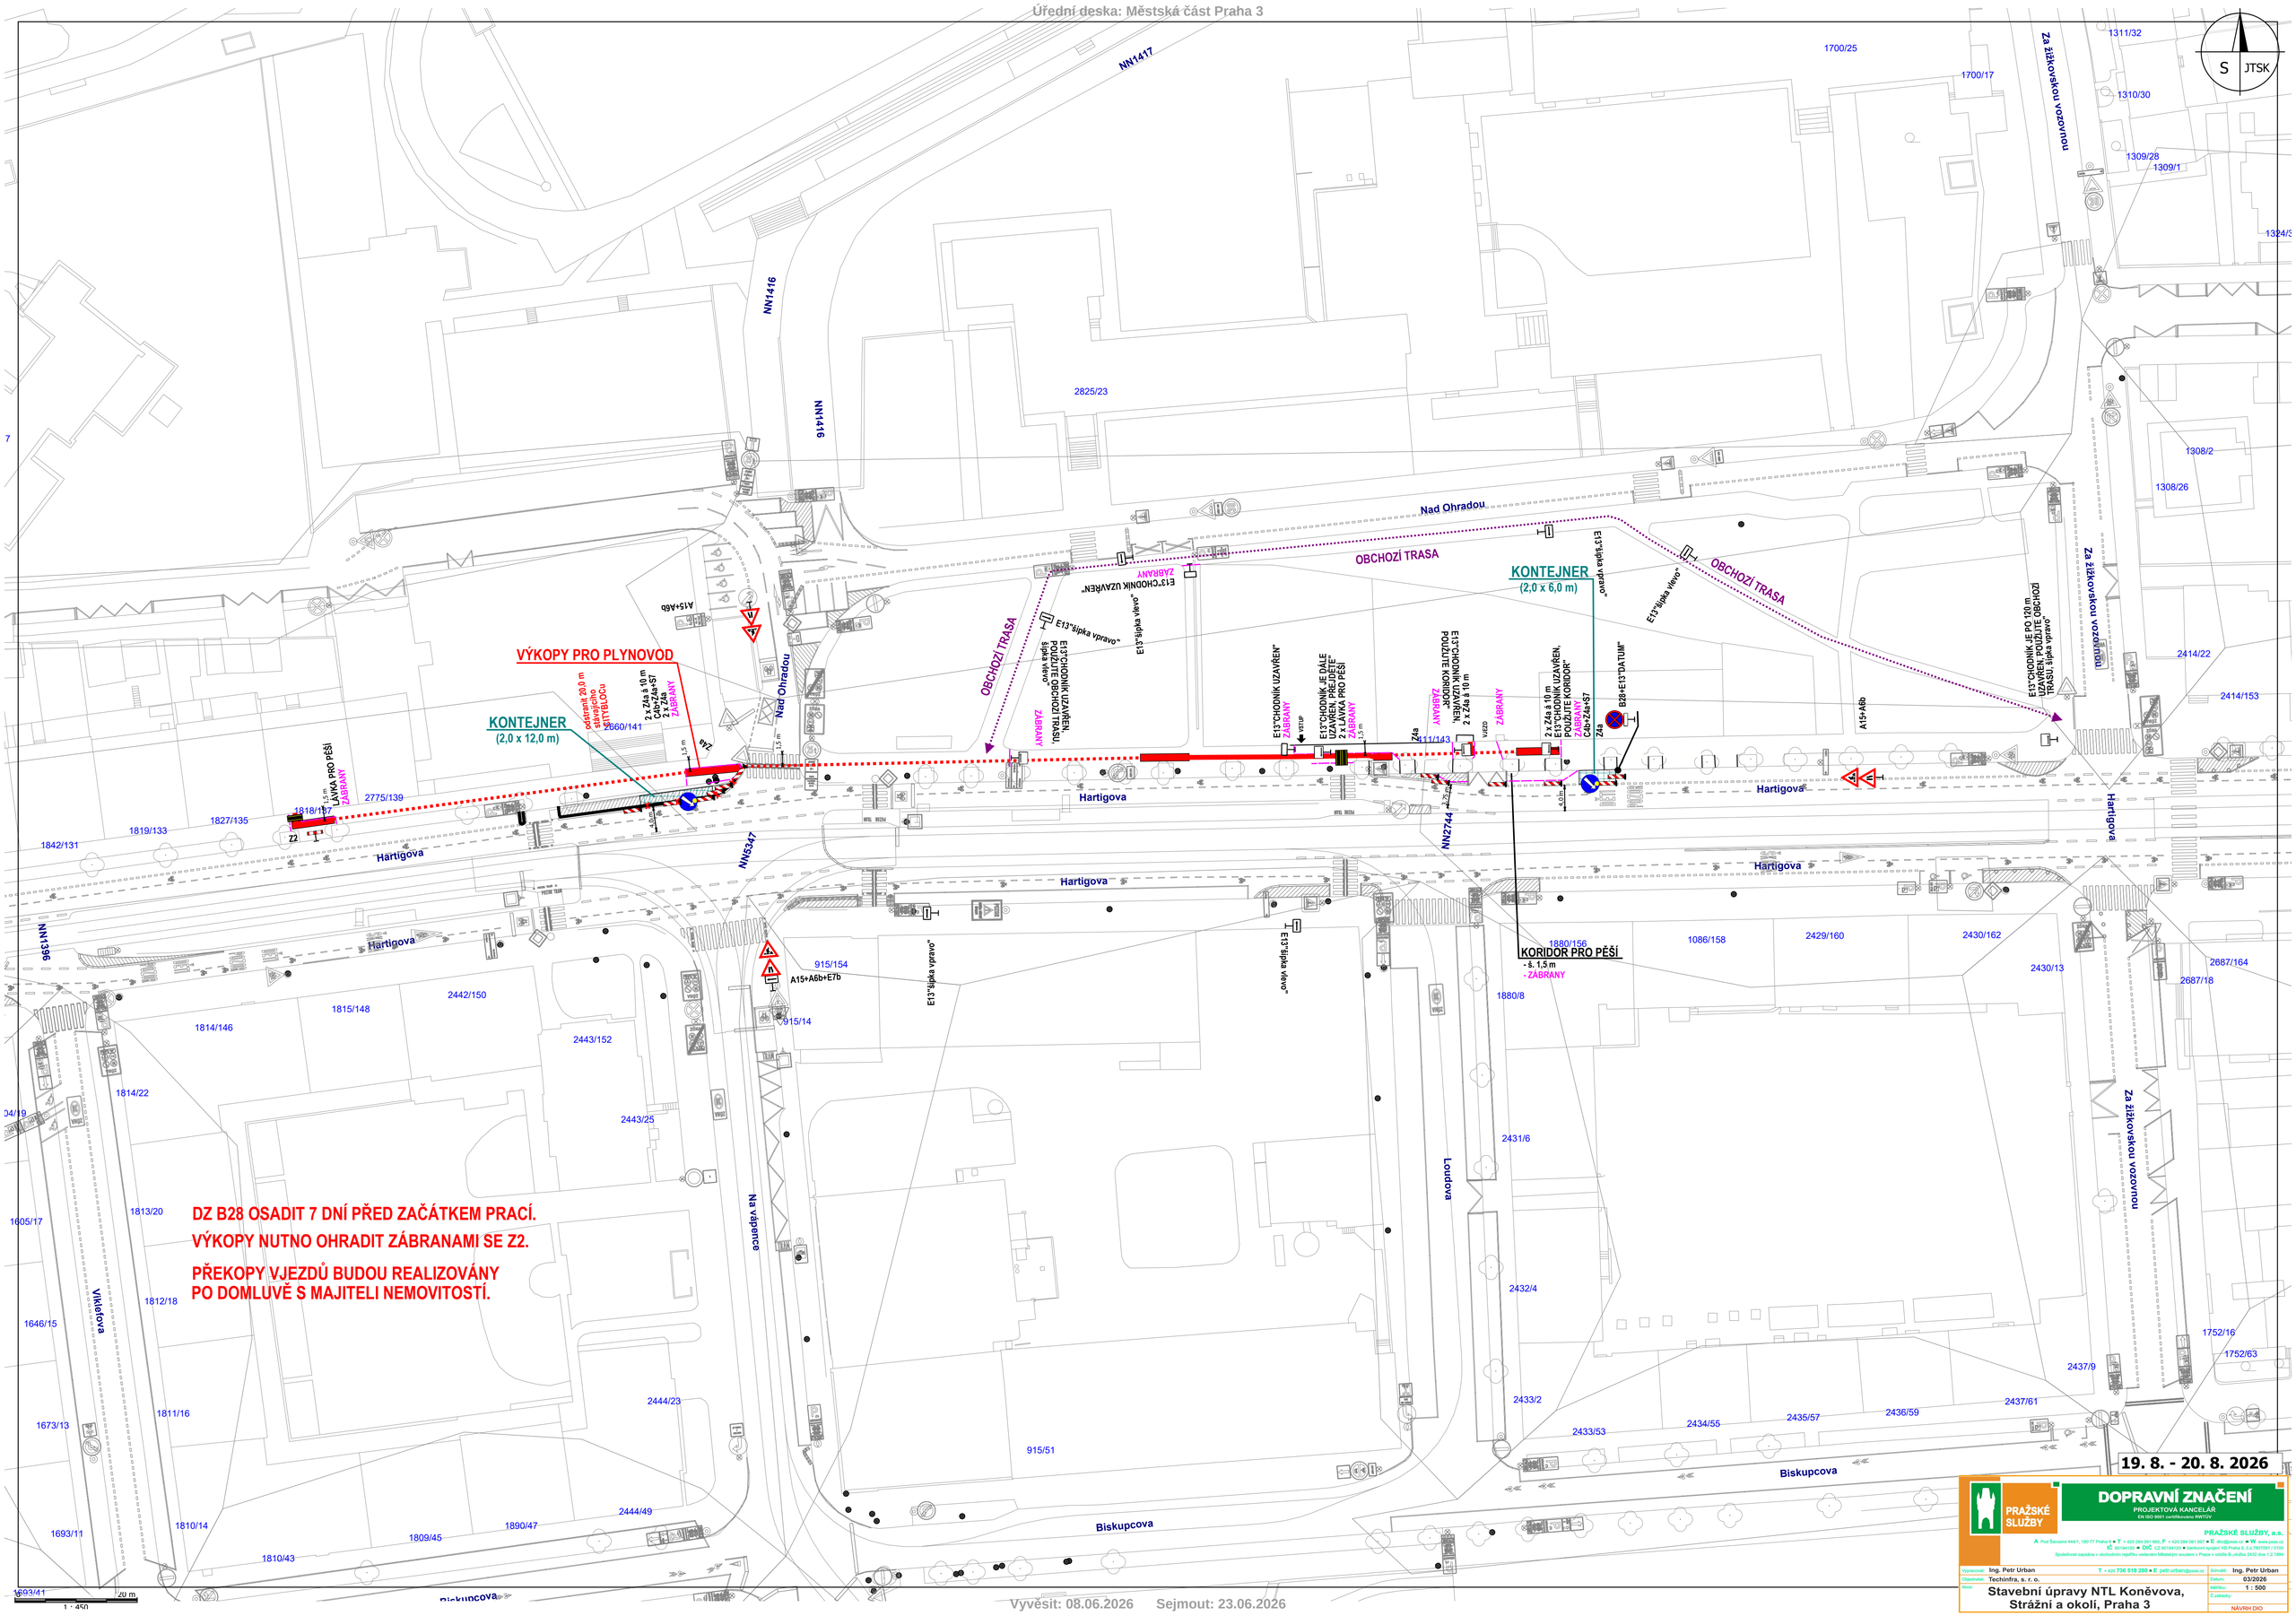
S
JTSK
NN1417
NN1416
NN1396
NN5347
NN2744
Nad Ohradou
Hartigova
Biskupcova
Loudova
Na vápence
Viklefova
Za žižkovskou vozovnou
OBCHOZÍ TRASA
KONTEJNER
(2,0 x 12,0 m)
KONTEJNER
(2,0 x 6,0 m)
VÝKOPY PRO PLYNOVOD
KORIDOR PRO PĚŠÍ
- š. 1,5 m
- ZÁBRANY
LÁVKA PRO PĚŠÍ
ZÁBRANY
A15+A6b
A15+A6b+E7b
B28+E13"DATUM"
E13"CHODNÍK UZAVŘEN"
E13"CHODNÍK JE DÁLE UZAVŘEN, PŘEJDĚTE"
2 x LÁVKA PRO PĚŠÍ
E13"CHODNÍK JE PO 120 m UZAVŘEN, POUŽIJTE OBCHOZÍ TRASU, šipka vpravo"
E13"šipka vpravo"
E13"šipka vlevo"
2825/23
1700/25
1700/17
1311/32
1310/30
1309/28
1309/1
1308/2
1308/26
2414/22
2414/153
2775/139
1818/137
1827/135
1819/133
1842/131
1814/146
1815/148
2442/150
2443/152
1814/22
2443/25
1813/20
1812/18
1811/16
1810/14
1810/43
1809/45
1890/47
2444/49
2444/23
1605/17
1646/15
1673/13
1693/11
915/154
915/14
915/51
1880/156
1880/8
1086/158
2429/160
2430/162
2430/13
2687/164
2687/18
2431/6
2432/4
2433/2
2433/53
2434/55
2435/57
2436/59
2437/61
2437/9
1752/16
1752/63
DZ B28 OSADIT 7 DNÍ PŘED ZAČÁTKEM PRACÍ.
VÝKOPY NUTNO OHRADIT ZÁBRANAMI SE Z2.
PŘEKOPY VJEZDŮ BUDOU REALIZOVÁNY
PO DOMLUVĚ S MAJITELI NEMOVITOSTÍ.
19. 8. - 20. 8. 2026
PRAŽSKÉ SLUŽBY
DOPRAVNÍ ZNAČENÍ
PROJEKTOVÁ KANCELÁŘ
EN ISO 9001 certifikováno RWTÜV
PRAŽSKÉ SLUŽBY, a.s.
Vypracovat: Ing. Petr Urban
Objednatel: Techinfra, s. r. o.
Akce: Stavební úpravy NTL Koněvova, Strážní a okolí, Praha 3
Schválil: Ing. Petr Urban
Datum: 03/2026
Měřítko: 1 : 500
Č.zakázky:
NÁVRH DIO