




MÍSTO STAVBY

2399/180 1945/182 2399/184 2399/184
POLICIE ČESKÉ REPUBLIKY
 KRÁSKÁ KŘEDELSTVÍ POLICIE
 HLAVNÍHO MĚSTA PRAHY
 ODDĚLENÍ SPRÁVY COPRAVNÍ POLICIE
 ODDĚLENÍ DOPRAVNÍHO INŽENÝRSTVÍ
 140 00 PRAHA 4, KONGRESOVÁ 25-05-2026

*Loa zložené
 Lpř. Boud*

MĚSTSKÁ ČÁST PRAHA 3
 Úřad městské části
 Seltřetova ul. 599/51, Praha 3
 - 38 -

PRÍLOHA ROZHODNUTÍ

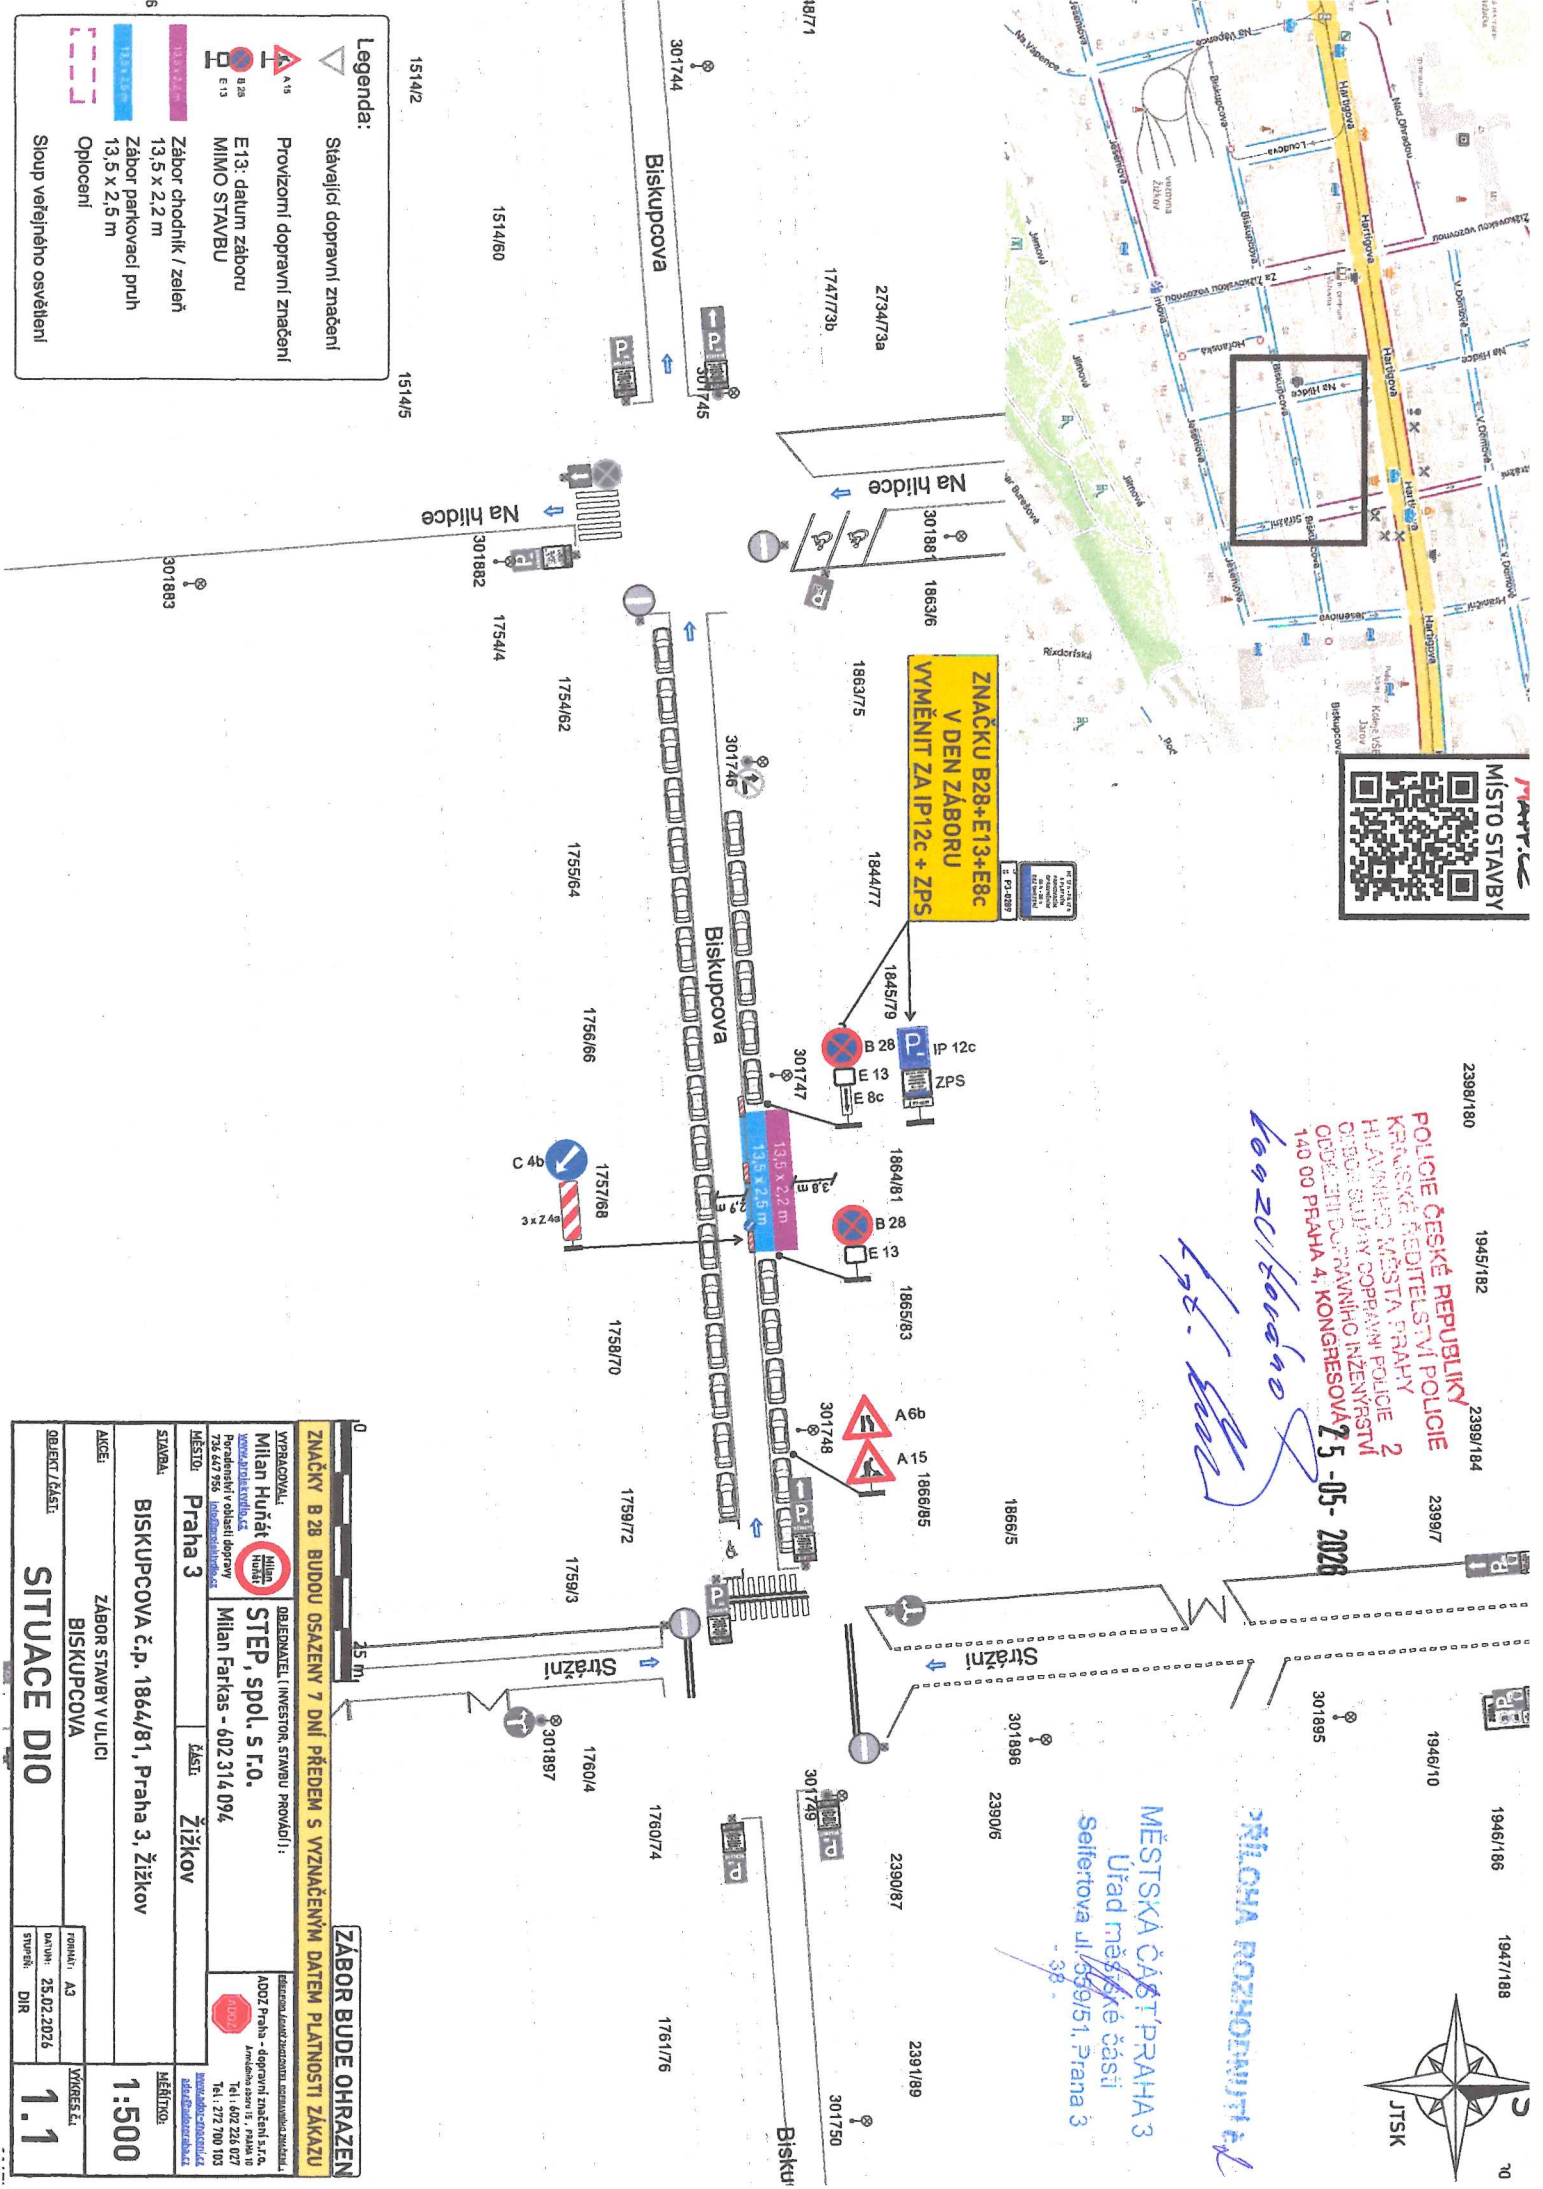

Legenda:

- Stávající dopravní značení
- Provizorní dopravní značení
- E13: dalším záboru MIMO STAVBU
- Zábor chodník / zeleň 13,5 x 2,2 m
- Zábor parkovací pruh 13,5 x 2,5 m
- Oplocení
- Sloup veřejného osvětlení

| | |
|---|---|
| ZABOR BUDE OHRÁZEN | |
| ZNAČKY B 28 BUDOU OSÁZENY 7 DNÍ PŘEDEM S VYZNAČENÝM DATEM PLATNOSTI ZÁKAZU | |
| VYPRÁVČOVÁ: Milan Huňát MILAN HUŇÁT Představitel v oblasti dopravy 738 447 758 mhu@citypark.cz | OBJEDMATEL (INVESTOR, STAVBA PRODávA): STEP, spol. s r.o. Milan Farkas - 602 314 094 |
| MÍSTO: Praha 3 | ČÁST: Žižkov |
| STAVBA: BISKUPCOVA č.p. 1864/81, Praha 3, Žižkov | MĚRITVO: 1:500 |
| AKCE: ZABOR STAVBY V ULICI BISKUPCOVA | VERZE č.: 1.1 |
| OBJEDN. / ČÍSLO: SITUACE DIO | FORMÁT: A3 DATUM: 25.02.2026 STAVBA: DIR |