Detail DZ

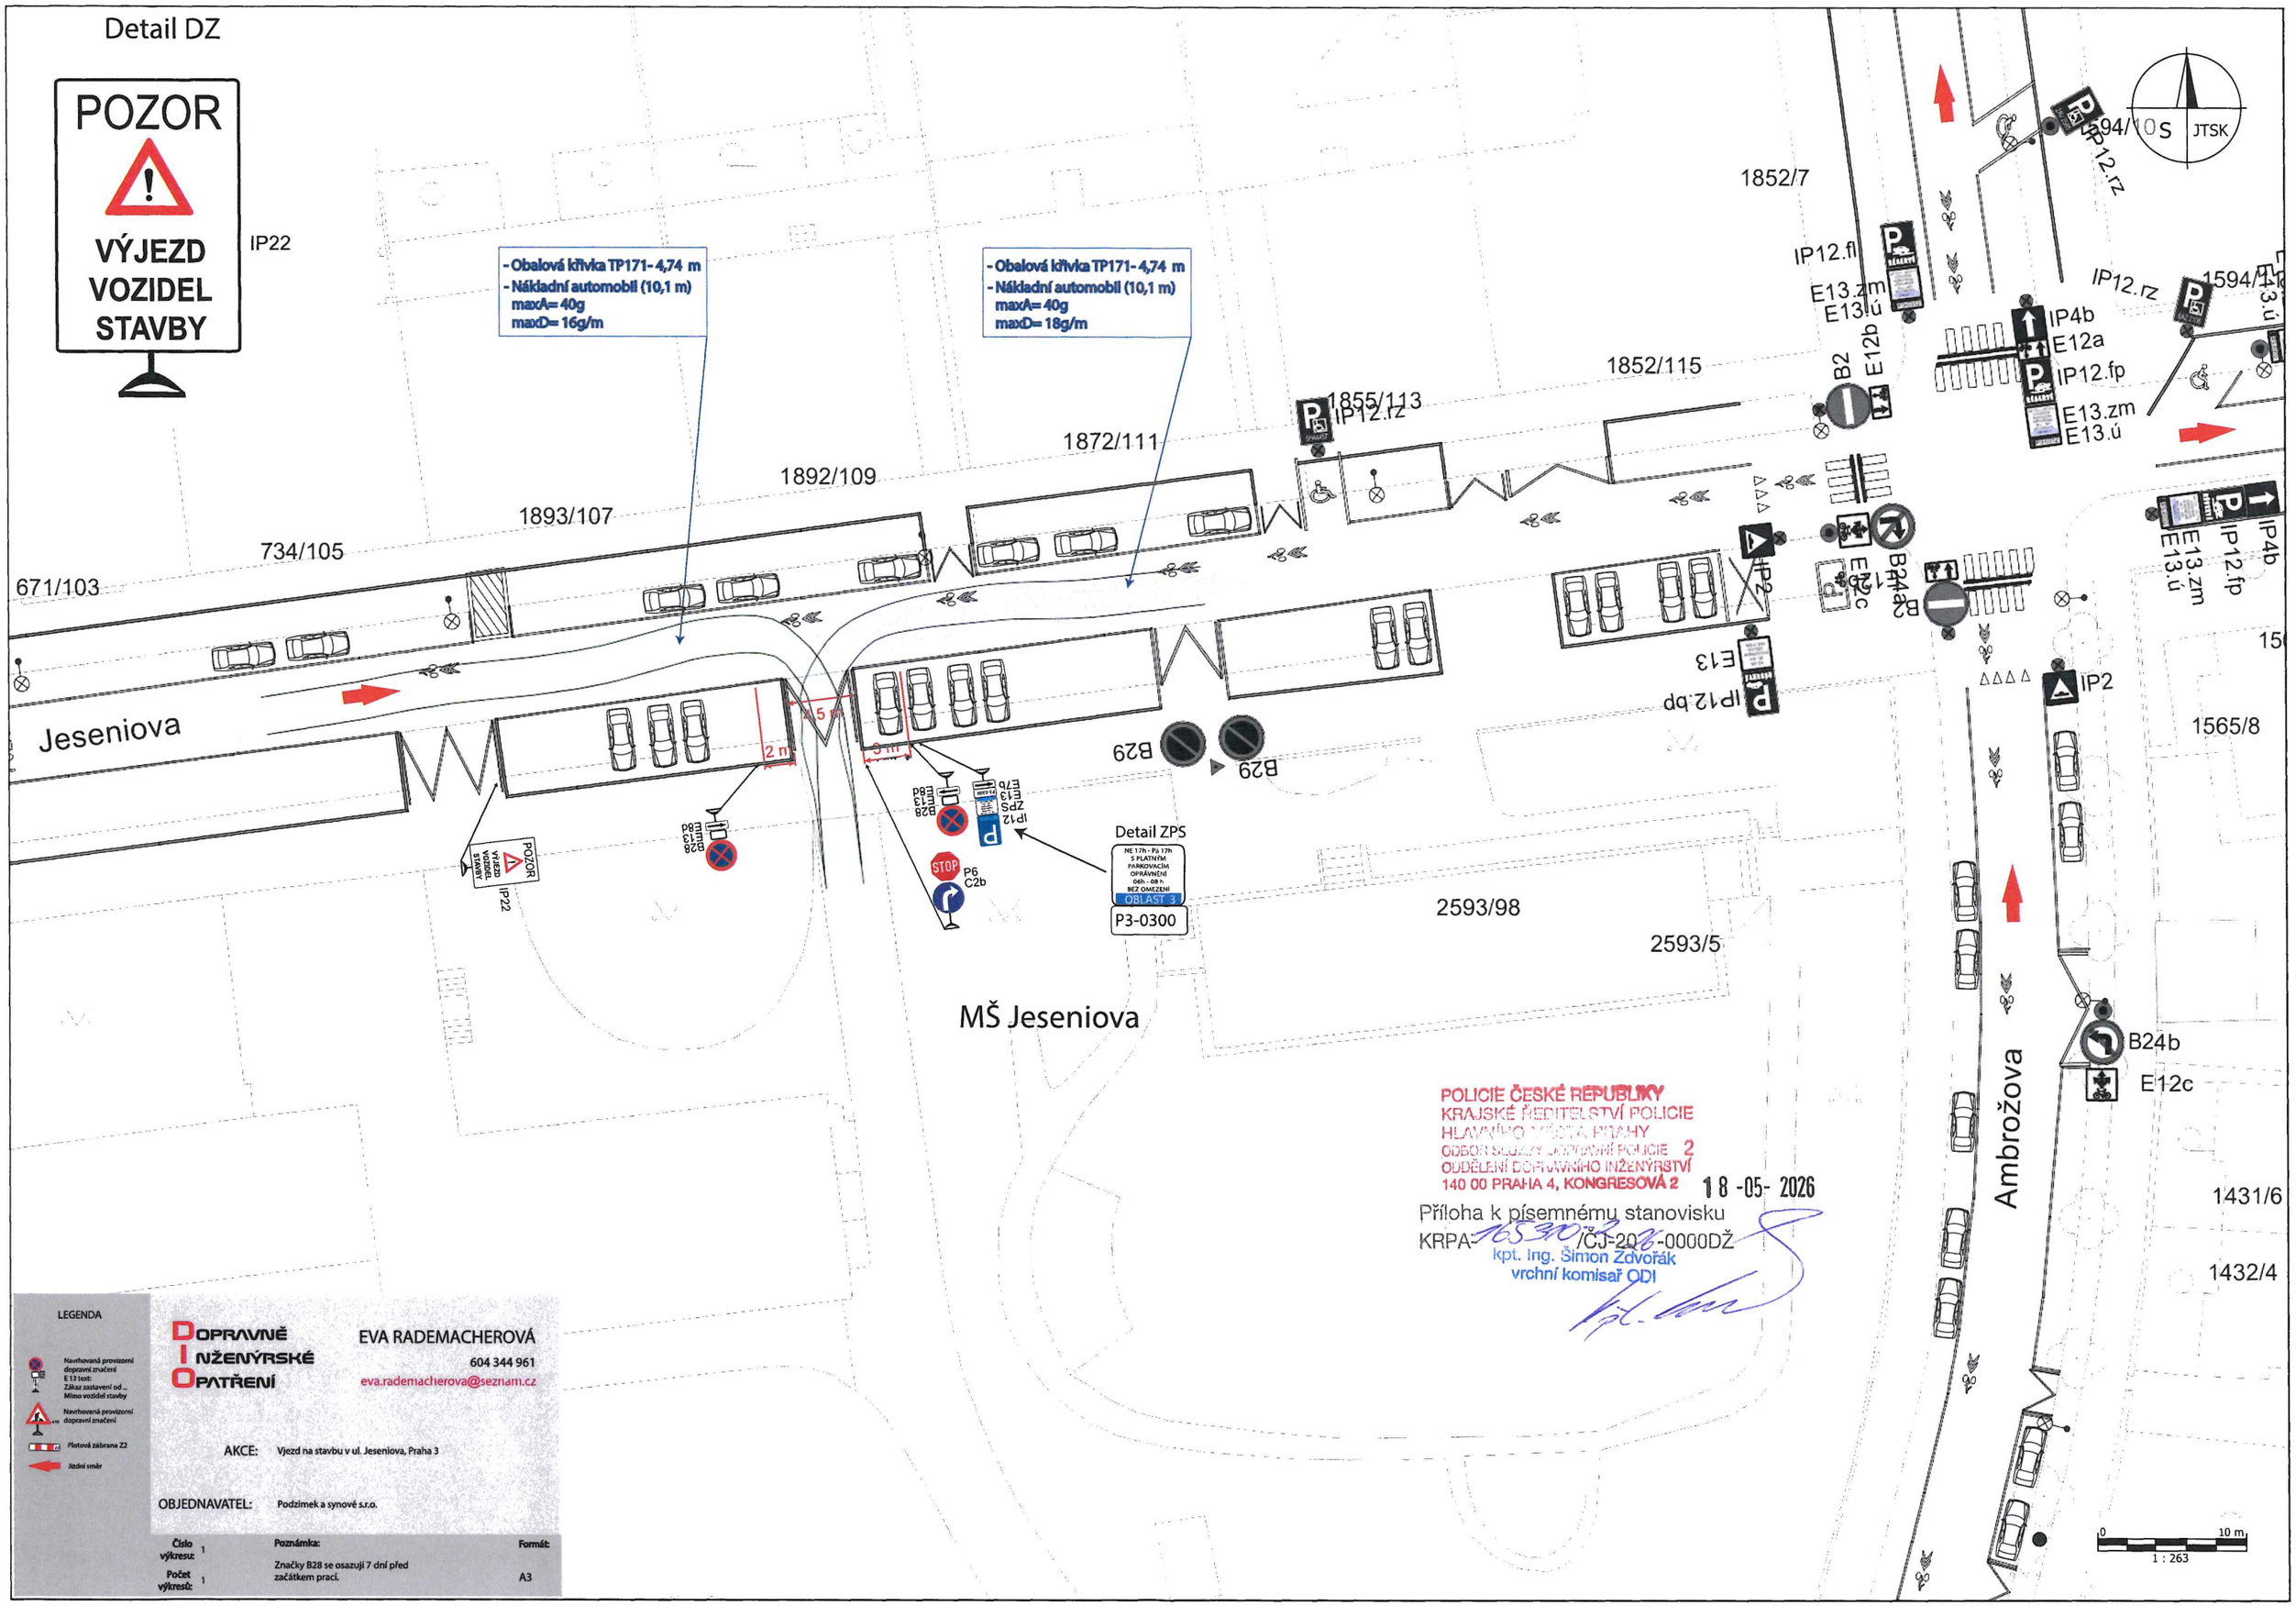

POLICIE ČESKÉ REPUBLIKY
KRAJSKÉ ŘEDITELSTVÍ POLICIE
HLAVNÍHO MĚSTA PRAHY
ODBOR SLUŽBY DOPRAVNÍ POLICIE 2
ODDĚLENÍ DOPRAVNÍHO INŽENÝRSTVÍ
140 00 PRAHA 4, KONGRESOVÁ 2

18 -05- 2026

Příloha k písemnému stanovisku
KRPA-165302-3/ČJ-2026-0000DŽ
kpt. Ing. Šimon Zdvořák
vrchní komisař ODI

LEGENDA

Navrhovaná provizorní dopravní značení E 13 text: Zákaz zastavení od ... Mimo vozidel stavby

Navrhovaná provizorní dopravní značení

Plotová zábrana Z2

Jízdní směr

DOPRAVNĚ INŽENÝRSKÉ OPATŘENÍ

EVA RADEMACHEROVÁ
604 344 961
eva.rademacherova@seznam.cz

AKCE: Vjezd na stavbu v ul. Jeseniova, Praha 3

OBJEDNAVATEL: Podzimek a synové s.r.o.

Číslo výkresu:	1	Poznámka:	Formát:
Počet výkresů:	1	Značky B28 se osazují 7 dní před začátkem prací.	A3