


# Doplnění původních druhů do stromového patra parku Vrch. sv. Kříže PR 01 Osazovací plán - mapový podklad

- Legenda:
1. *Fraxinus ornus*, obvod kmínku 12/14 cm, ZB - 5 kusů
  2. *Quercus cerris*, obvod kmínku 14/16 cm, ZB - 13 kusů
  3. *Quercus petraea*, obvod kmínku 14/16 cm, ZB - 6 kusů
  4. *Quercus pubescens*, obvod kmínku 14/16 cm, ZB - 6 kusů
  5. *Sorbus torminalis*, obvod kmínku 12/14 cm, ZB - 5 kusů
  6. *Tilia platyphyllos*, obvod kmínku 14/16 cm, ZB - 6 kusů

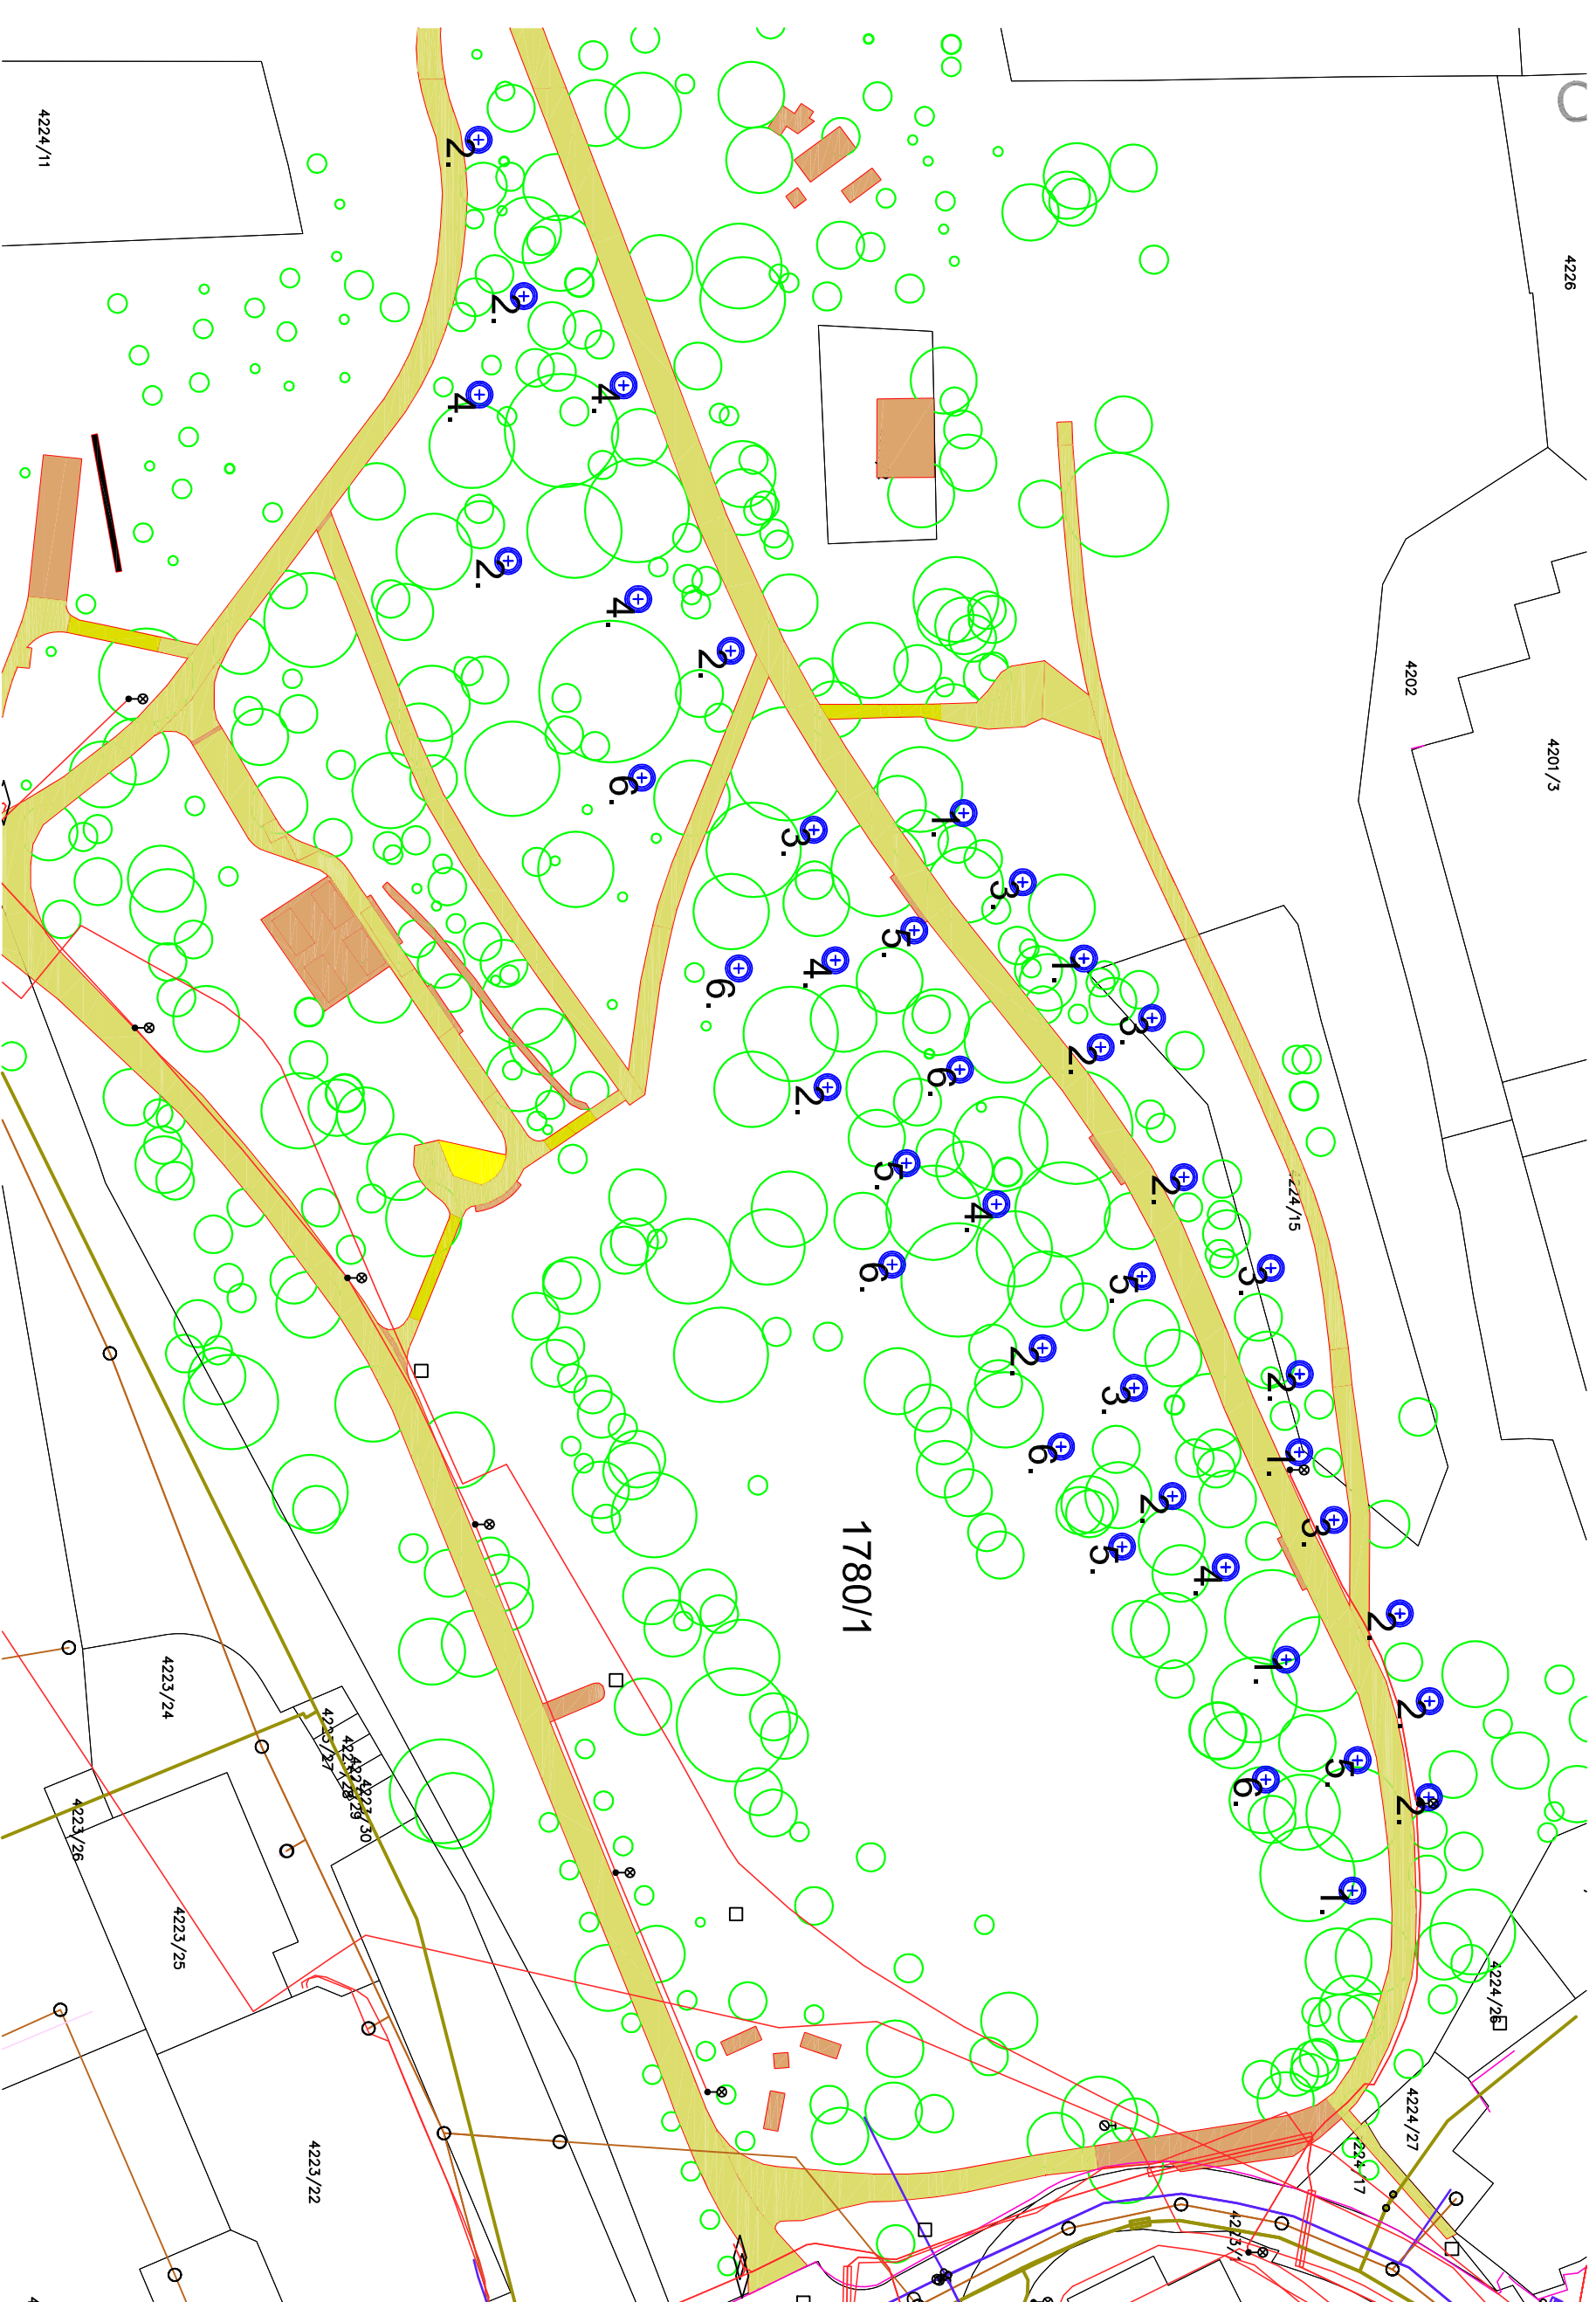

<b>INVESTOR (OBJEDNATEL)</b> Městská část Praha 3 Havlíkova ul. č.p. 1009 130 05 Praha 3 IČ: 0006517 DIČ: CZ00093517	
<b>ZHOTOVITEL</b> Ing. Josef Souček Viktorie 46, 257 56 Nereckv tel.: +420 736 647 116 IČ: 701 38 397 DIČ: CZ7512250174	
<b>NAZEV</b> Doplnění původních druhů do stromového patra parku Vrch. sv. Kříže	
<b>LOKALITA</b> pozemek parcelní číslo 1780/1 v k.ú. Žižkov	
<b>DOKUMENTACE</b> Osazovací plán - mapový podklad	
<b>ZPRACOVÁTEL, KONTROLOVÁTEL</b> Ing. Josef Souček <b>KRESLIL</b> Ing. Martina Součková	
<b>ČÍSLO DOKUMENTACE</b> PR 01	
<b>ČÍSLO PARÉ</b>	
<b>MĚRÍTKO</b>	A3, 1:700
<b>DATUM</b>	5. 3. 2020
<b>PODPIS</b>	

4224/11

4226

4201/3

4202

1780/1

4224/28

4224/27

4224/17

4223/1

4223/24

4223/26

4223/25

4223/22

4223/28

4223/30

4223/27

4