



**MĚSTSKÁ ČÁST PRAHA 3
KOMISE ŽIVOTNÍHO PROSTŘEDÍ
RADY MĚSTSKÉ ČÁSTI**

Zápis č. 4/2019 z jednání komise životního prostředí Rady městské části

Datum jednání: 02. 04. 2019
Místo jednání: Lipanská 429/7, zasedací místnost č. 301
Začátek jednání: 16:30 hodin
Konec jednání: 18:30 hodin
Jednání řídil: RNDr. Jan Materna, Ph.D., předseda komise

Počet přítomných členů: 8, komise usnášení schopná

PhDr. Tomáš Mikuš, Ph.D., místopředseda komise

Ing. Pavel Štros, člen komise, odchod 18:15

JUDr. Eva Pánková, členka komise

Miroslav Lupač, člen komise

Mgr. Jana Valová, členka komise

Bc. Jan Novotný, člen komise

Miroslav Rubáš, člen komise

Ing. Jana Caldrová, tajemnice komise

Nepřítomni: David Tacl, M. A., člen komise

**Prezenční listina je nedílnou součástí tohoto zápisu, nepodléhá zveřejnění umožňující
dálkový přístup.**

Hosté: Ing. arch. Matěj Michálek Žaloudek, uvolněný člen ZMČ
Mgr. Ing. Nikola Rusová, vedoucí OSZK
Denisa Pevná, odborná asistentka člena RMČ Bc. Svrčka

Kamil Souček, problematika grilovacích míst v parku Parukářka

Ing. Jiří Hájek, problematika grilovacích míst v parku Parukářka

Jarmila Hájková, problematika grilovacích míst v parku Parukářka

Počet stran: 5

Zapsala: Ing. Jana Caldrová

Komise životního prostředí Rady městské části schválila zápis č. 3/2019 z 05. 03. 2019:

Hlasování: pro: 8 proti: 0 zdržel se: 0

Komise životního prostředí Rady městské části hlasovala o účasti hosta - uvolněného člena ZMČ Ing. arch. Matěje Michalka Žaloudka na tomto jednání:

Hlasování: pro: 8 proti: 0 zdržel se: 0

Komise životního prostředí Rady městské části hlasovala o účasti hosta - Denisy Pevné na tomto jednání:

Hlasování: pro: 8 proti: 0 zdržel se: 0

Komise životního prostředí Rady městské části hlasovala o účasti hosta - Kamila Součka na tomto jednání:

Hlasování: pro: 8 proti: 0 zdržel se: 0

Komise životního prostředí Rady městské části hlasovala o účasti hosta - Ing. Jiřího Hájka na tomto jednání:

Hlasování: pro: 8 proti: 0 zdržel se: 0

Komise životního prostředí Rady městské části hlasovala o účasti hosta – Jarmily Hájkové na tomto jednání:

Hlasování: pro: 8 proti: 0 zdržel se: 0

Schválený program jednání:

- 1. *Problematika grilovacích míst v parku Parukářka***
- 2. *Obnova stromořadí v ulicích Na Vápence a V Domově***
- 3. *Ostatní***

Hlasování: pro: 8 proti: 0 zdržel se: 0

Zapisovatelem zápisu byla pověřena: Ing. Jana Caldrová

Hlasování: pro: 8 proti: 0 zdržel se: 0

Ověřovatelem zápisu byla pověřena: Mgr. Jana Valová

Hlasování: pro: 8 proti: 0 zdržel se: 0

Jednání:

1. Problematika grilovacích míst v parku Parukářka

Na základě „Žádosti o zrušení/přemístění grilovacích stanovišť na vrchu Parukářka“ obyvatel Residence Jeseniova, která byla doručena na podatelnu ÚMČ P3 dne 26. 03. 2019, byli členové komise, za účasti iniciátora žádosti pana Součka, seznámeni s problematikou grilovacích míst v parku Parukářka. K problematice se vyjádřili i přítomní manželé Hájkovi, kteří žádost taktéž podepsali.

Doporučení, náměty a stanoviska:

KŽP doporučuje zrušení dotčených grilovacích stanovišť prostřednictvím odmontování grilů samotných a zachováním odpočinkových míst (lavic, stolů, pítka). OOŽP prověří možnost umístění grilů v jiné, vhodnější, části parku Parukářka v souladu s urbanistickou studií (Ing. arch. Pleskot).

Hlasování: pro: 8 proti: 0 zdržel se: 0

2. Obnova stromořadí v ulicích Na Vápence a V Domově

Členové komise byli seznámeni se záměrem obnovy stromořadí v ulicích Na Vápence a V Domově (na základě projektových dokumentací „Obnova stromořadí na území městské části Praha 3, ulice Na Vápence“ a „Obnova uličního stromořadí v Praze 3, ulice V Domově“), jehož předpokládaný termín realizace spadá na podzim tohoto roku.

Doporučení, náměty a stanoviska:

KŽP doporučuje OOŽP prověřit kácení stromů v ulici V Domově, prověřit taktéž vhodnost vybraného druhu stromu (pěstovaného na kmínku) a dále pokračovat v realizaci obnovy zmíněných stromořadí.

Hlasování: pro: 8 proti: 0 zdržel se: 0

3. Ostatní

Na základě požadavku Správy zbytkového majetku MČ Praha 3 a.s. byli členové komise seznámeni se záměrem rozšíření farmářských trhů na nám. Jiřího z Poděbrad do prostoru zeleně. V návrhu, viz příložený plánec, byly předestřeny čtyři varianty řešení úpravy daného terénu (a to včetně prostoru kolem pítka, který má návštěvníkům trhů sloužit jako odpočinková zóna).

Doporučení, náměty a stanoviska:


KŽP doporučuje schválit záměr rozšíření farmářských trhů dle přiloženého plánu a to s užitím technického řešení napevno umístěných, odnímatelných, dřevěných roštů.

Hlasování: pro: 5 proti: 0 zdržel se: 2

Tajemnice komise Ing. Caldrová dále informovala členy komise o konání konference „Správa veřejné zeleně v městské krajině“, která se uskuteční 16. 05. 2019 od 8 do 18 hodin v objektu Tower park Praha v kongresovém sále Žižkovské věže v Mahlerových sadech. Členové komise byli dotázáni, s jakými dalšími projekty by chtěli být obeznámeni, jaká další problematika je zajímavá.

Termín příštího konání komise životního prostředí byl stanoven na 14. 05. 2019 od 16:30 hodin, Lipanská 429/7, zasedací místnost č. 301.


Zápis overil: Mgr. Jana Valová

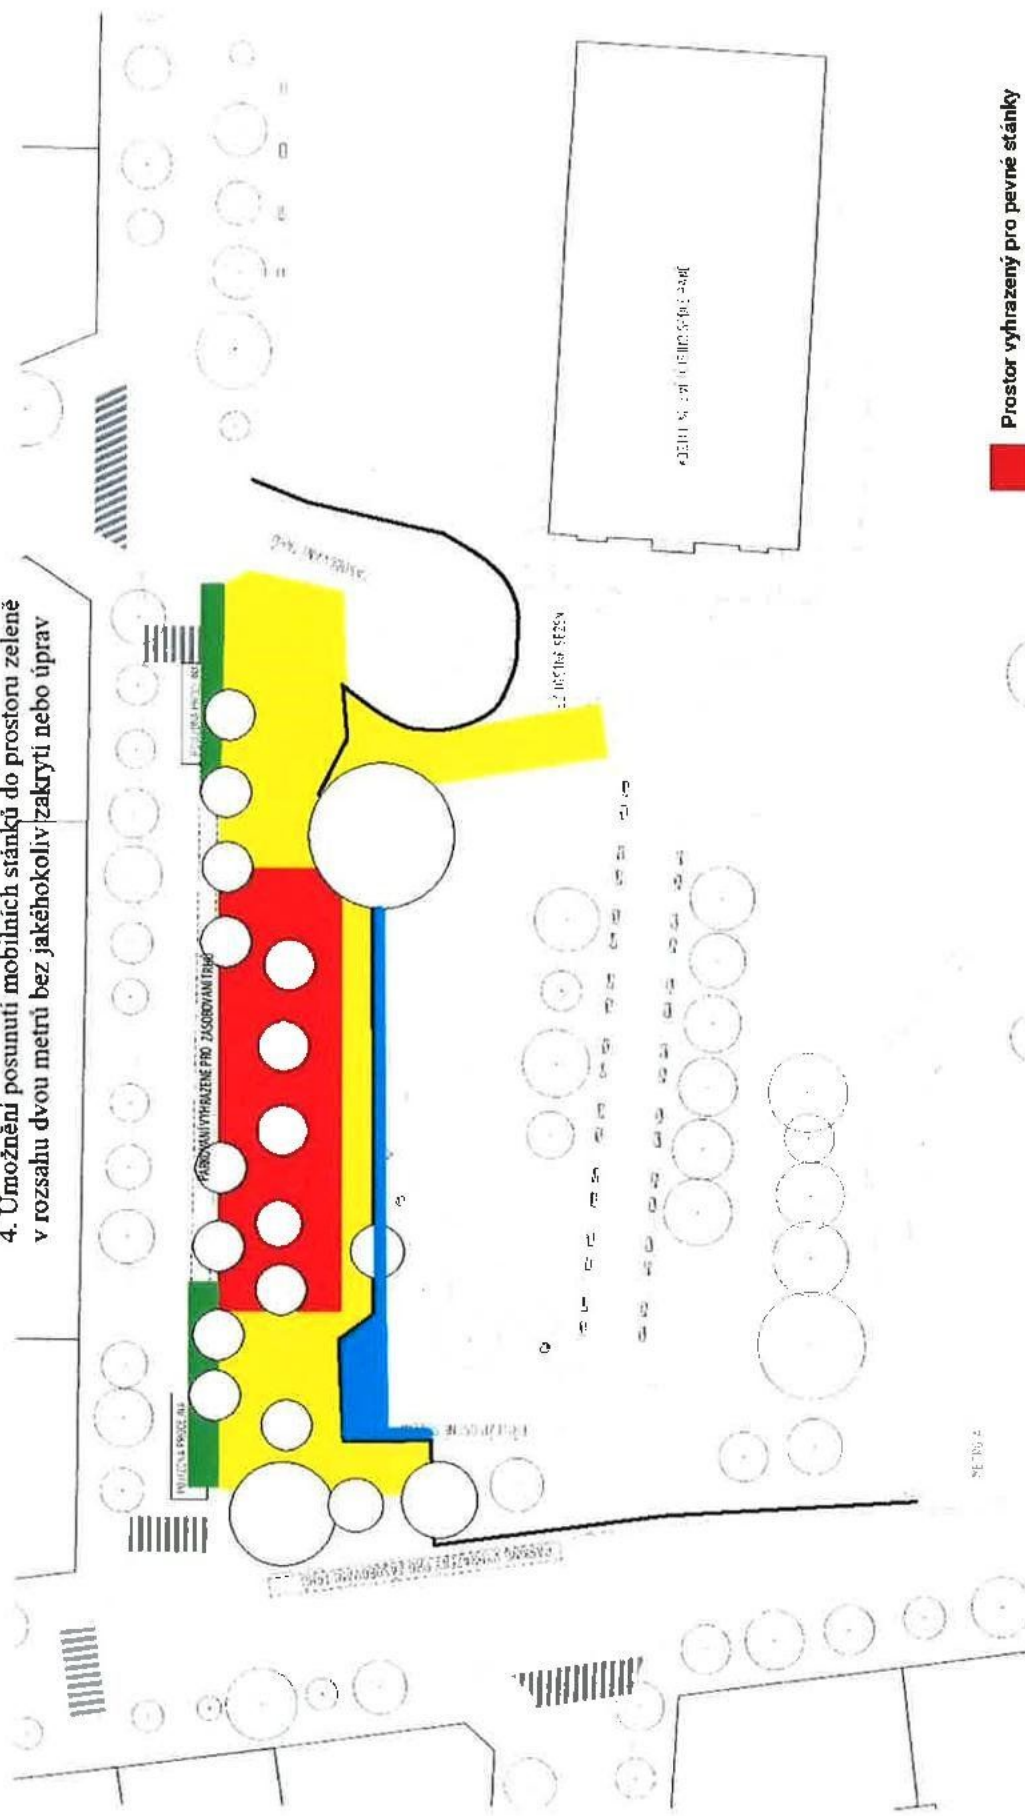

RNDr. Jan Materna, PhD.
předseda komise

šířka dva metry zasahující od chodníku do prostoru zeleně podél celého tržiště. Navrhujeme čtyři varianty řešení:

1. Koridor vysypaný štěrčkem
2. Koridor zhotovený ze dřeva, napevno umístěný
3. Koridor z plastových rohoží, odnímatelný
4. Umožnění posunutí mobilních stánků do prostoru zeleně v rozsahu dvou metrů bez jakéhokoliv zakrytí nebo úprav

FARMÁŘSKÉ TRŽIŠTĚ JIRÍHO Z PODEBRAD

M 1:500



Prostor vyhrazený pro pevné stánky



Prostor vyhrazený pro mobilní stánky



Prostor vyhrazený pro pojízdné prodejny

