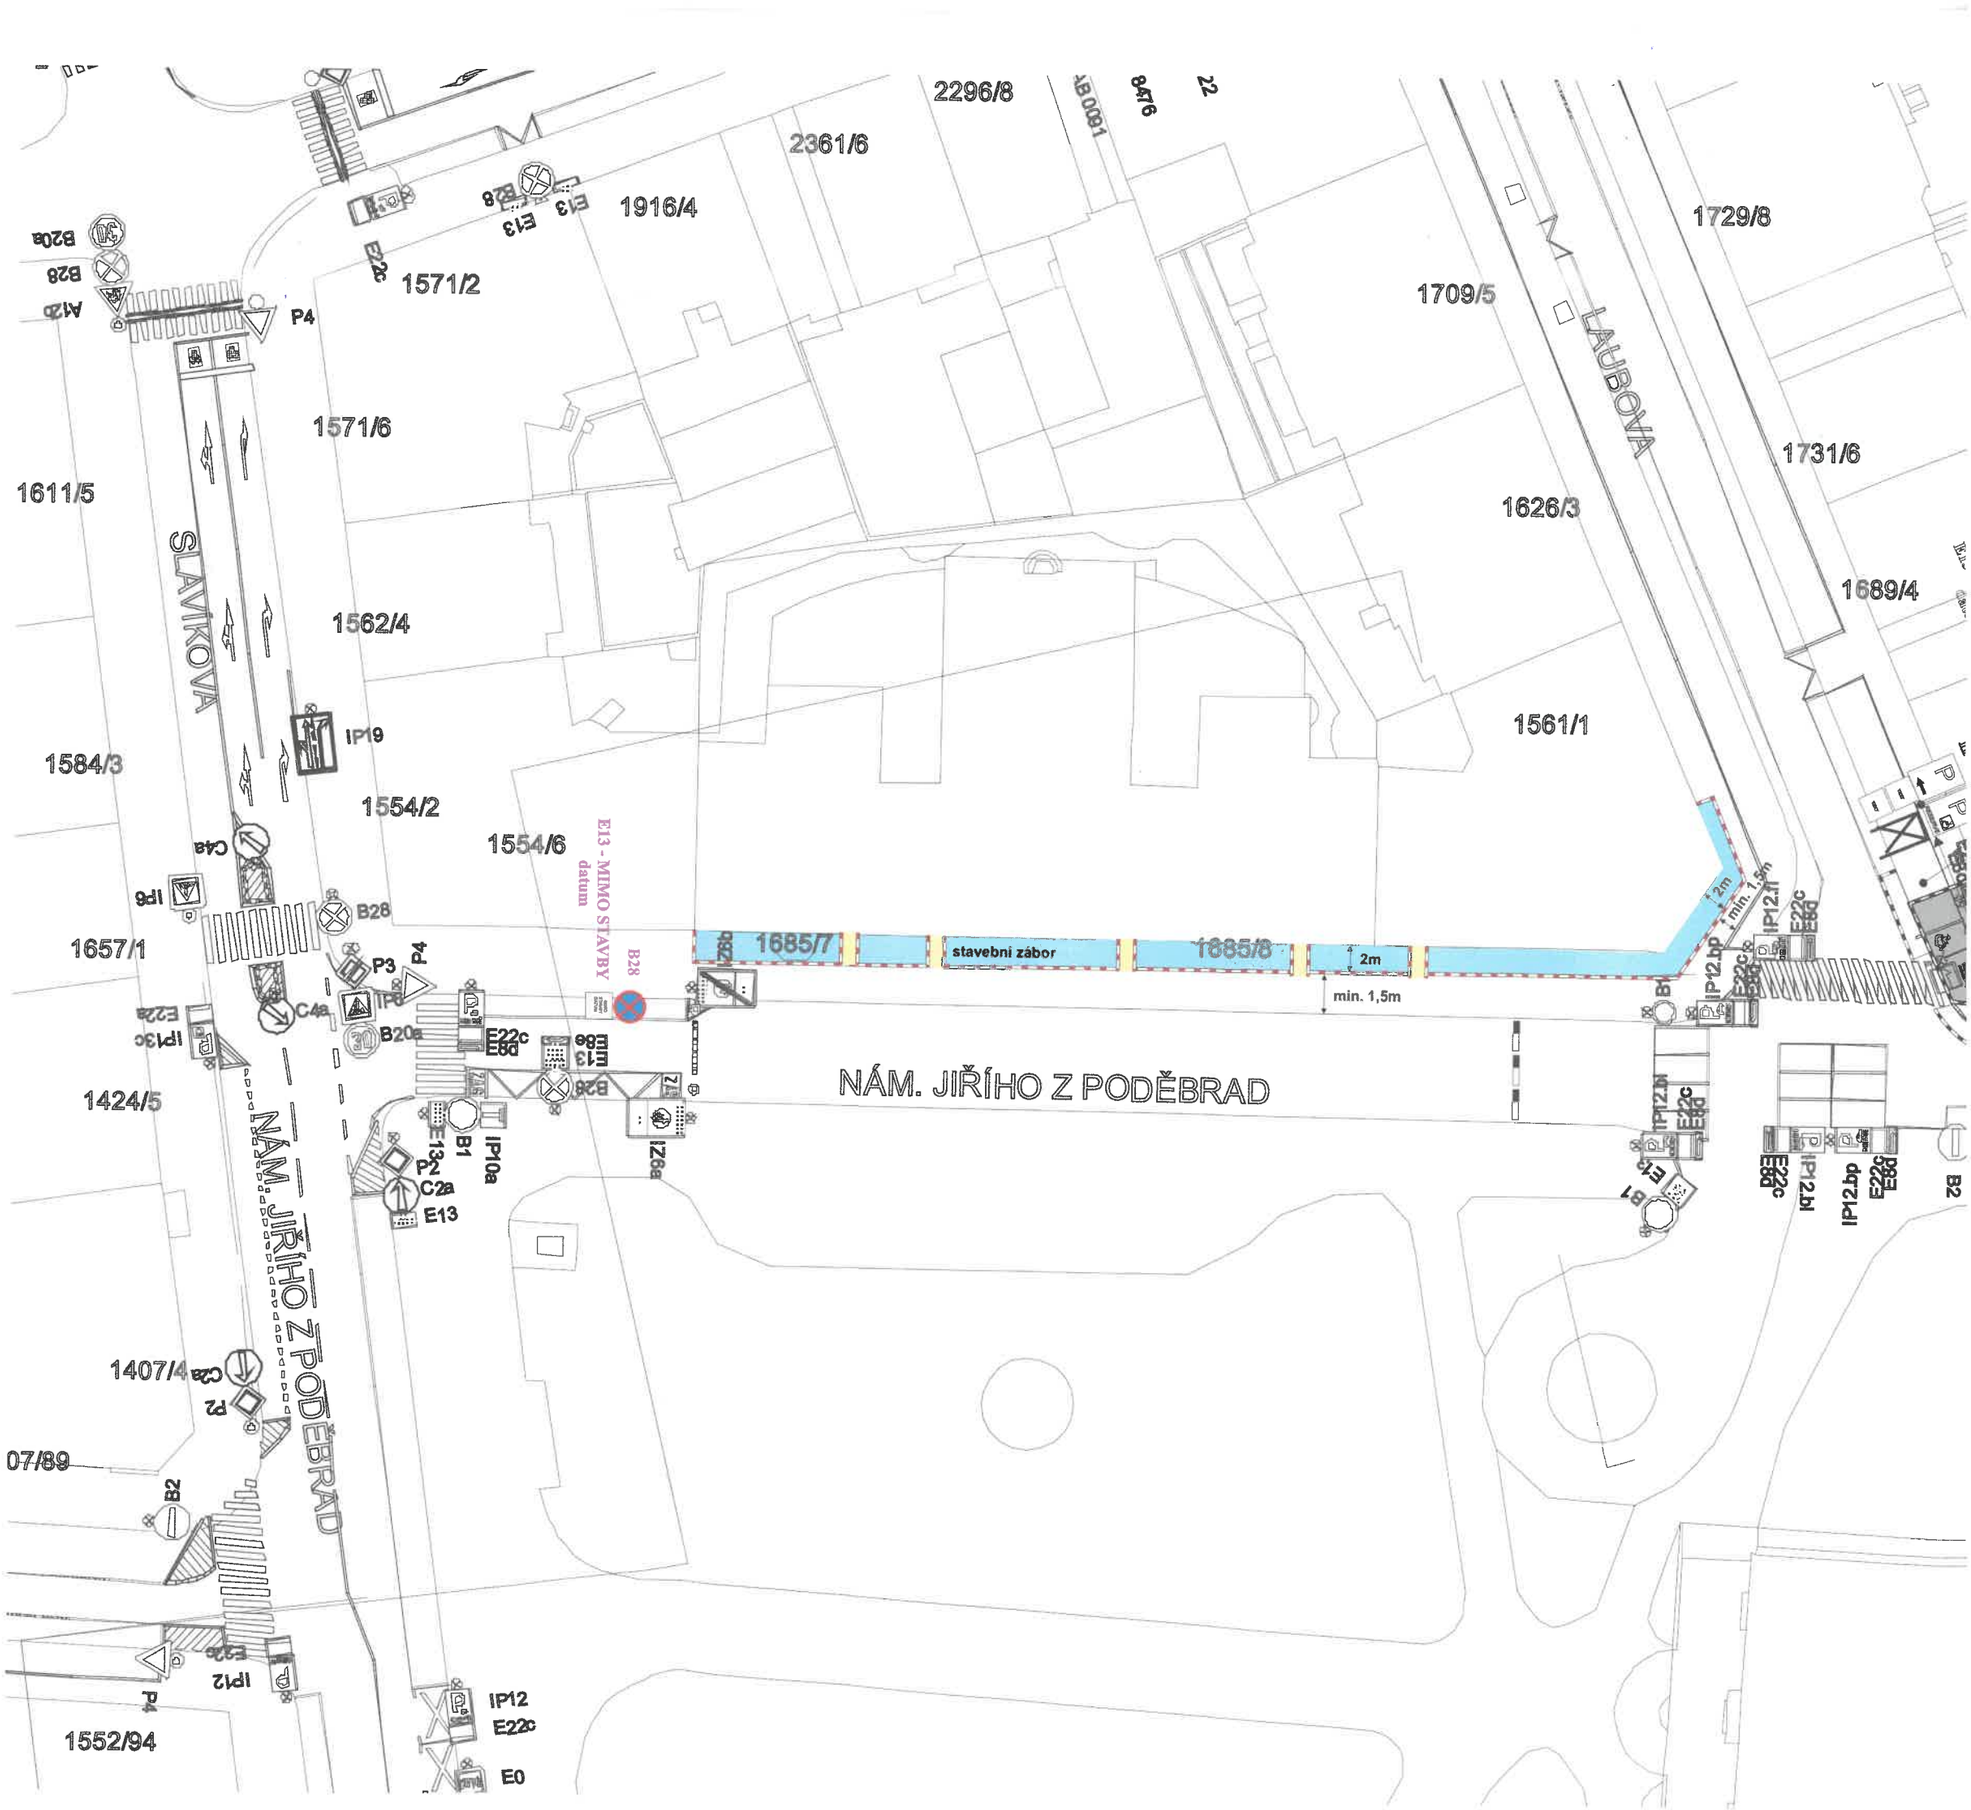

2296/8
2361/6
1916/4
1571/2
1571/6
1611/5
1562/4
1584/3
1554/2
1554/6
1657/1
1424/5
1407/4
07/89
1552/94
1729/8
1709/5
1731/6
1626/3
1689/4
1561/1
1685/7
1685/8
stavební zábor
2m
min. 1,5m
LAUBOVA
SLAVÍKOVA
NÁM. JIŘÍHO Z PODĚBRAD
E13 - MIMO STAVBY
datum
B28
B20a
A12b
P4
IP19
C4a
IP6
P3
IP13c
E22a
E22c
E8d
E13
B1
IP10a
P2
C2a
IZ6a
IP12
E0
IP12.bp
IP12.bl