


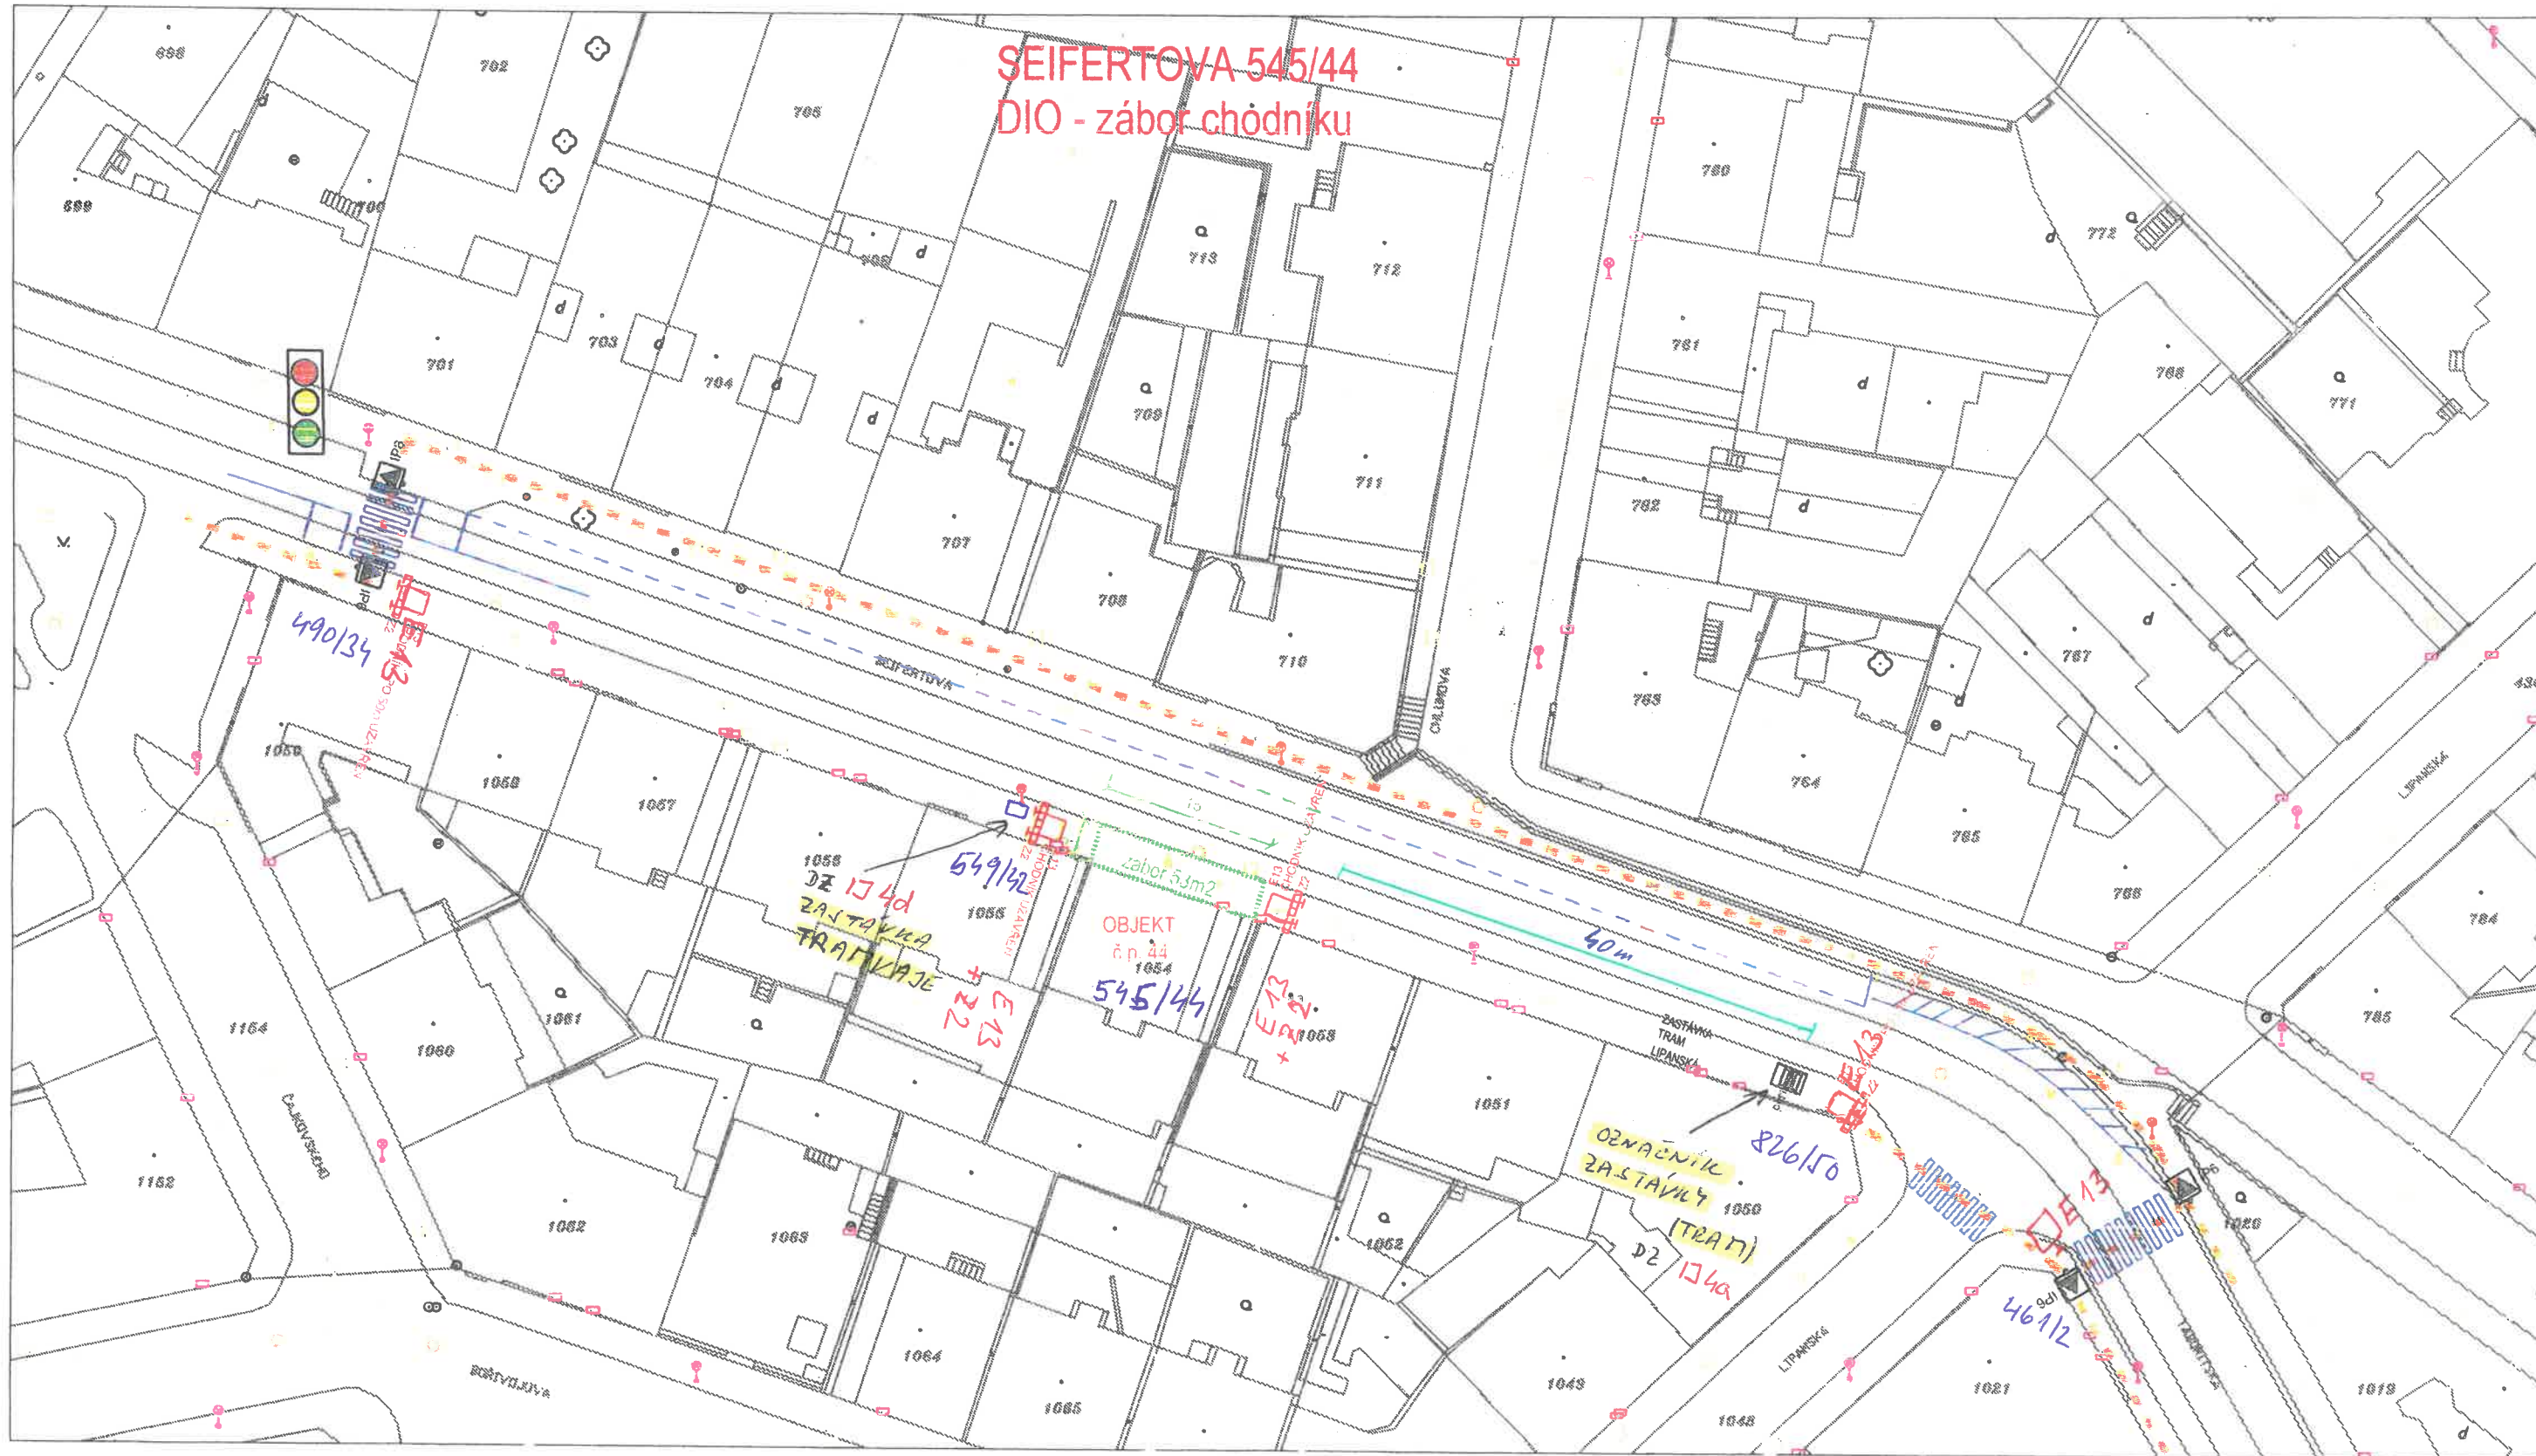

**SEIFERTOVA 545/44  
DIO - zábor chodníku**



**LEGENDA :**

-  STÁVAJÍCÍ VDZ
-  STÁVAJÍCÍ SDZ
-  NAVRŽENÉ PROVIZORNÍ DZ
-  ZÁBOR STAVBY
-  PĚŠÍ OBCHOZÍ TRASA

**PŘÍLOHA ROZHODNUTÍ č. 2**

MĚSTSKÁ ČÁST PRAHA 3  
Úřad městské části  
Seifertova ul. 559/51, Praha 3  
- 38 -

*SOUHLASÍM SE*

**TECHNICKÁ SPRÁVA KOMUNIKACÍ**  
hl. m. PRAHY, a.s.  
110 00 Praha 1, Běsnovka 770/3  
Oblastní správa CENTRUM  
Pracoviště: Praha 3, Miličova 173/24  
- 3 -

\* *SOUHLASÍM SE ZMĚNA TECHNICKÉ  
NA 18. 1. 2020 SEIFERTOVÁ*  
- 8 - 01 - 2020

**Police České republiky**  
Krajské ředitelství policie hl. m. Prahy  
Odbor služby dopravní policie  
140 00 Praha 4, Kongresová 2  
Č.j. KRPA-428 346-7/03-23/19-0000DZ  
Dne: 18-12-2019 plk. Mgr. Jiří Dušek  
vedoucí odboru  
z.r. kpt. Ing. Šimon Zdvovák

Souhlasné stanovisko ve smyslu  
§25 odst. 6c) zák. č. 13/1997 Sb. a  
§77 odst. 1c) zák. č. 361/2000 Sb.

**atelier MERTA**  
ING. BEDŘICH MERTA  
IČ 43076521  
PROJEKTOVÁ KANCELÁŘ  
Koněvova 245, 130 00 Praha 3  
e-mail: atelier.merta@tiscali.cz  
mobil: 602856102