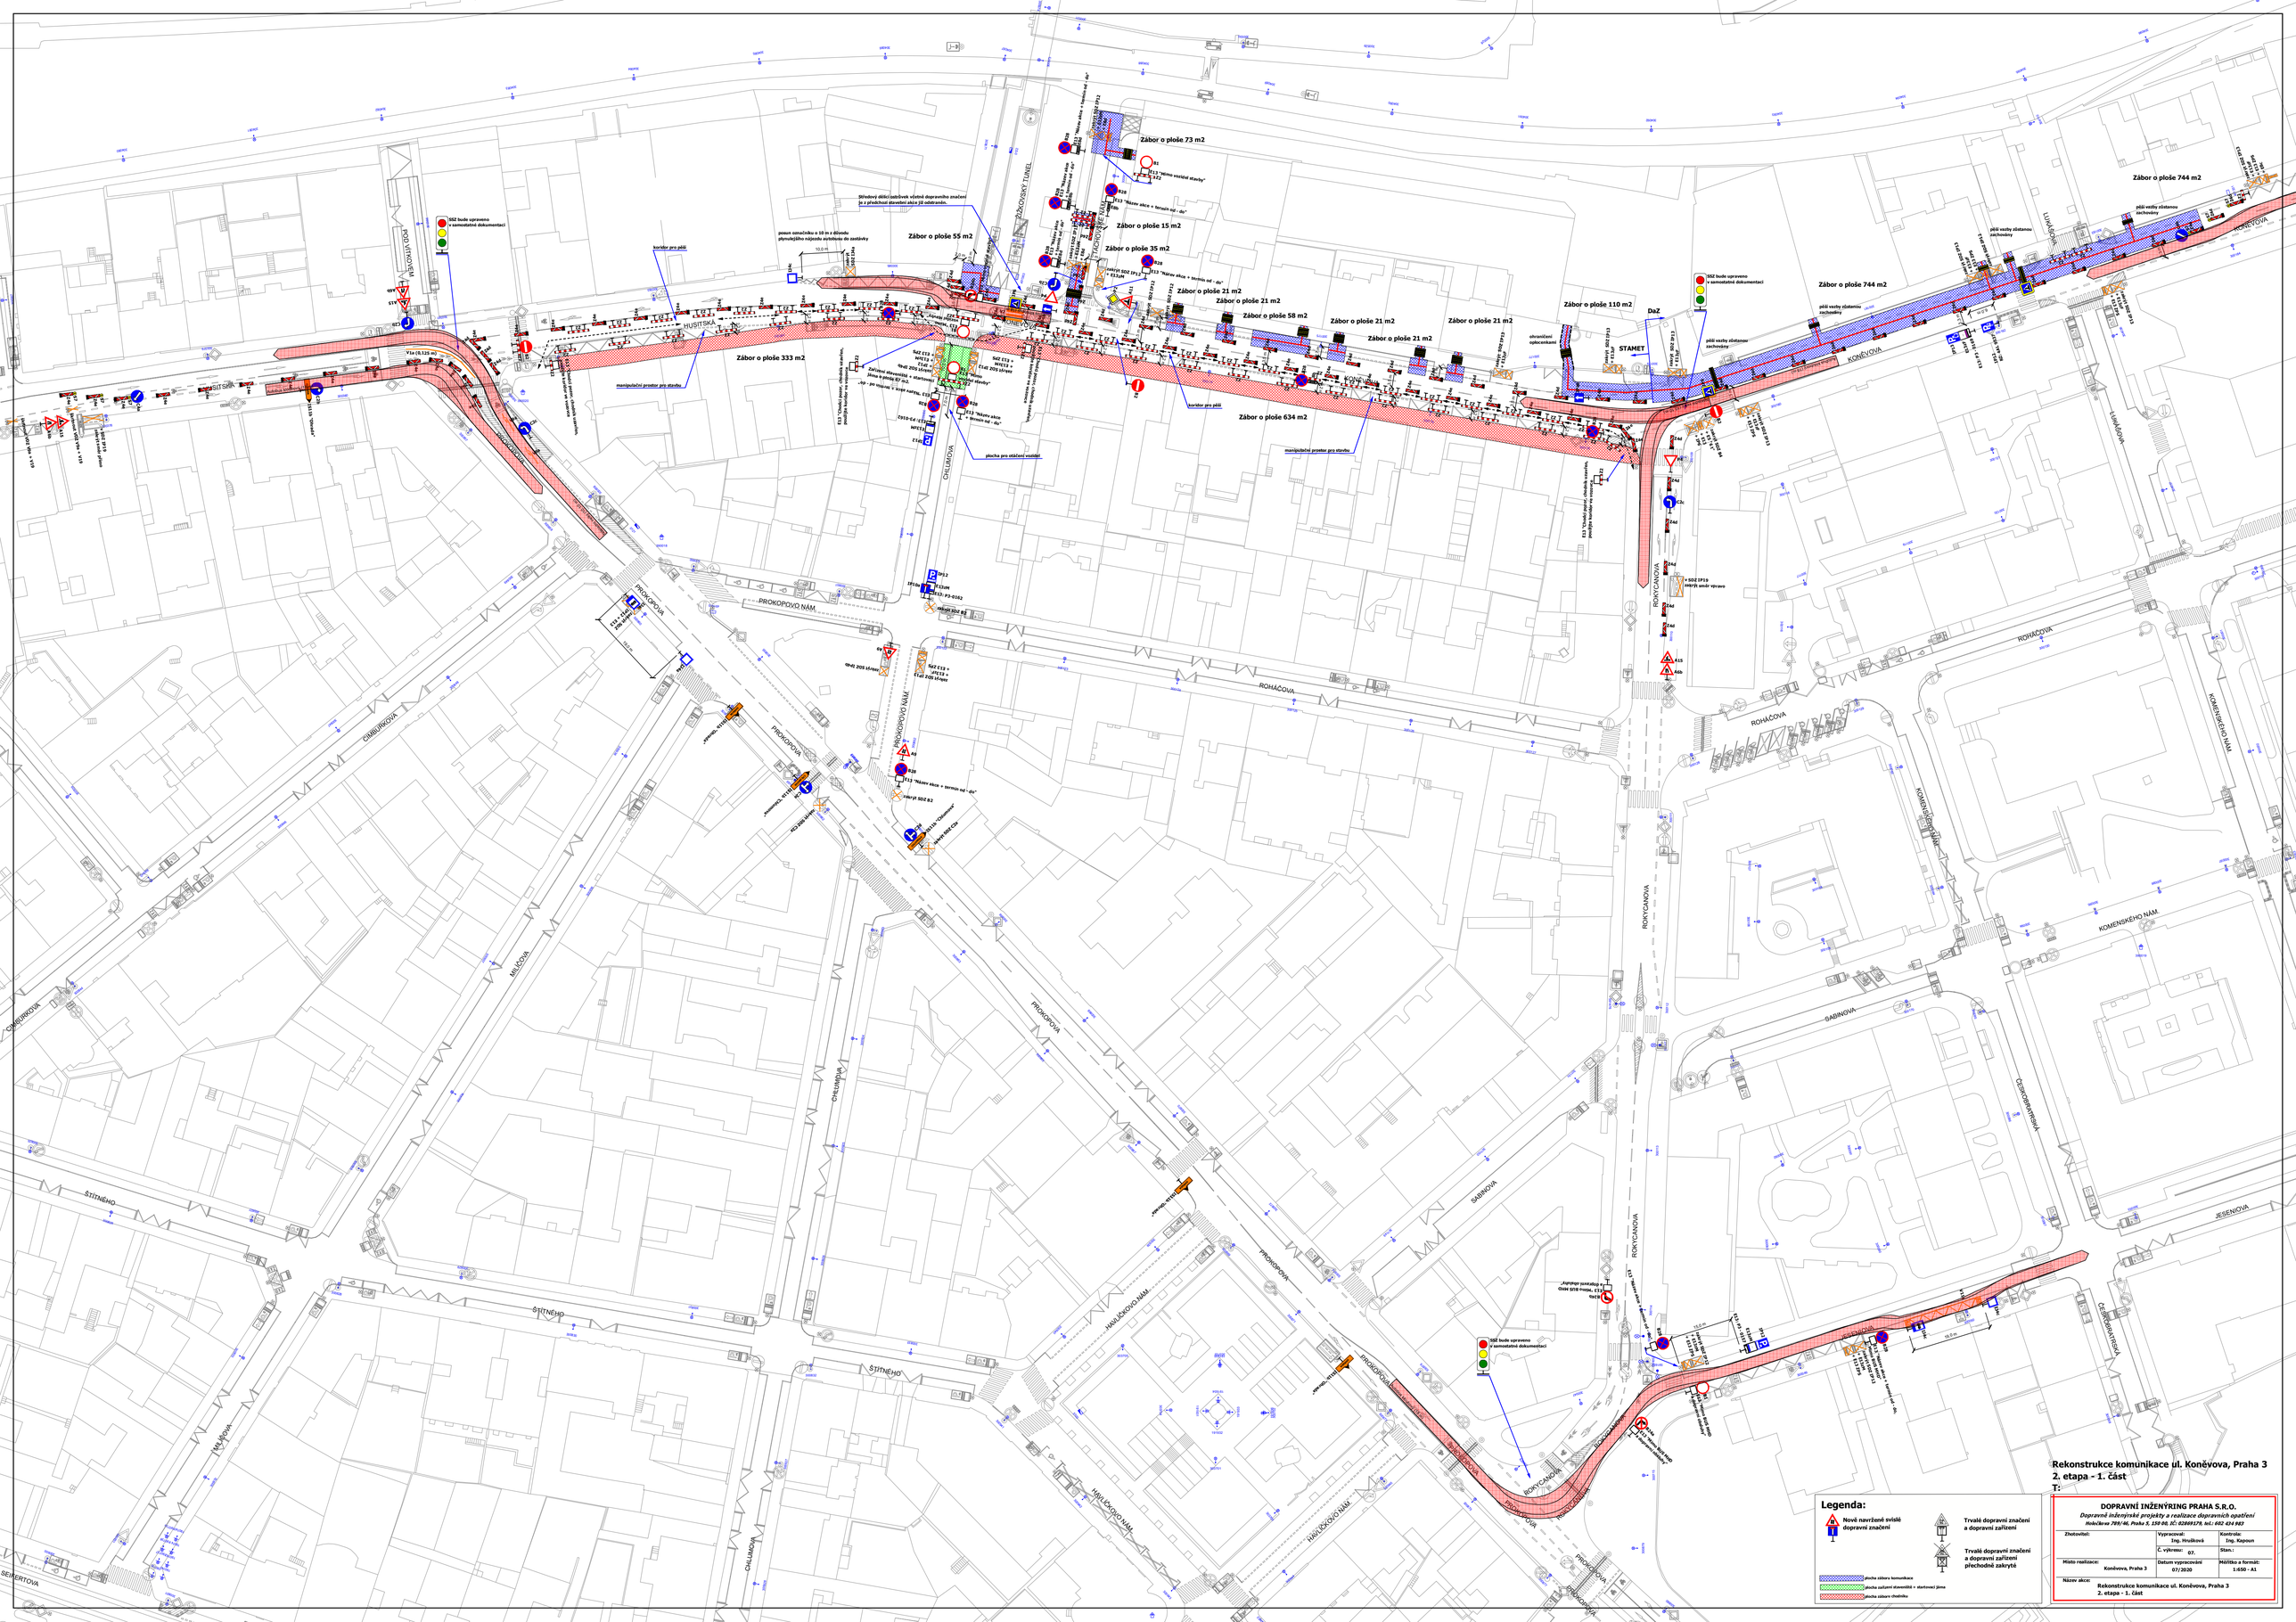

Legenda:

- Nově navržené svislé dopravní značení
- Trvalé dopravní značení a dopravní zařízení
- Trvalé dopravní značení a dopravní zařízení přechodně zakryté
- plocha zábaru komunikace
- plocha zábaru stavenišť + startovací jáma
- plocha zábaru chodníku

Rekonstrukce komunikace ul. Koněvova, Praha 3
2. etapa - 1. část
T:

DOPRAVNÍ INŽENÝRING PRAHA S.R.O.
Dopravně inženýrské projekty a realizace dopravních opatření
Holečkova 789/46, Praha 5, 150 00, IČ: 02869179, tel.: 602 424 983

Zhotovitel:	Vypracoval: Ing. Hrušková	Kontrola: Ing. Kapoun
	Č. výkresu: 07.	Stan.:
Místo realizace: Koněvova, Praha 3	Datum vypracování 07/2020	Měřítko a formát: 1:650 - A1
Název akce: Rekonstrukce komunikace ul. Koněvova, Praha 3 2. etapa - 1. část		