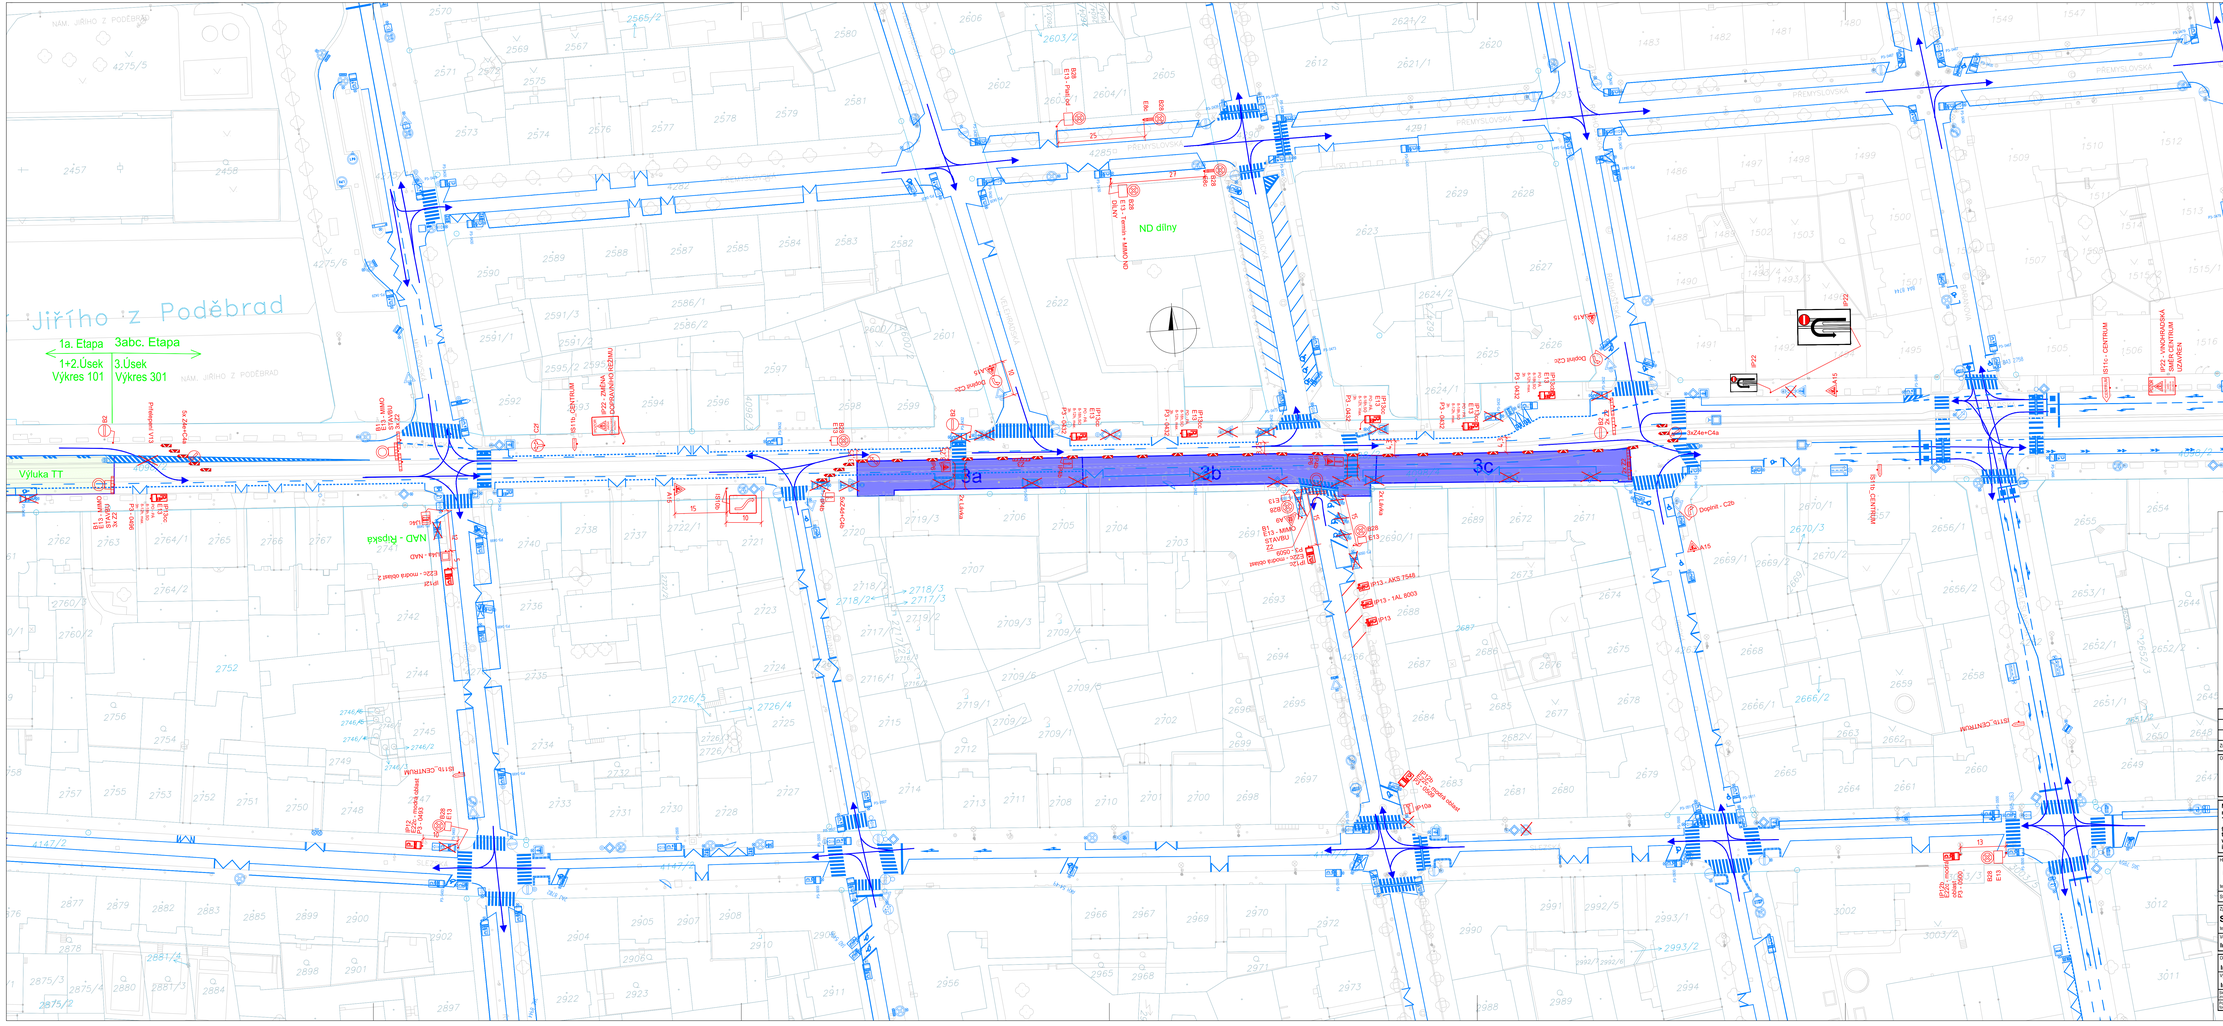

Legenda

- Provizorní značení
- Stávající značení
- DZ zakryté
- Hlavní směr jízdy
- Zábor PLYN
- Zábor RTT

Poznámky:

- 3.abc Etapa navazuje na 1. Etapu, která probíhá v 1+2. Úseku stavby
- ul. Vinohradská je dopravně omezena, je zachován směr z centra
- ul. Kolínská je zaslepena a provoz z obousměrném
- probíhají výkopy plynu v jižní části komunikace s výlukou TT

Změna:	Název změny:	Datum:	Provedl:	Podpis:

Objednatel:

STRABAG Rail a.s.
Železničářská 1385/29, Střekov
400 03 Ústí nad Labem

METROPROJEKT Praha a.s.
nám. I. P. Pavlova 2178/6
120 00 Praha 2
generální ředitel: Ing. David Krása
tel.: +420 296 154 105
www.metroprojekt.cz
info@metroprojekt.cz

METROPROJEKT

Spojovací číslo:

HIP: **Ing. Jitka Brzoňová** Podpis:
tel.: 296 154 239

Stupeň: **DPS**

Název a účel díla:

RTT VINOHRADSKÁ DOPRAVNĚ INŽENÝRSKÁ OPATŘENÍ

Zpracovatelský útvar: **S60 - dopravních staveb**
tel.: 296 154 247

Vedoucí útvaru: **Ing. Petr Zobal** Podpis:

Název části díla: **DIO**

Odpovědný projektant: **Ing. Jan Růžička** Podpis:

Vypracoval: **Ing. Jan Růžička** Podpis:

Číslo zakázky:	V20/2640	Datum:	02/2019
Formát:	14 x A4	Měřítko:	1:500

Název přílohy:
DIO 3.Úsek - Milešovská - Boleslavská
Etapa 3a
Etapa 3b
Etapa 3c

Změna: -

Číslo přílohy: **300**

IČO	19	7606	001	01	00	00