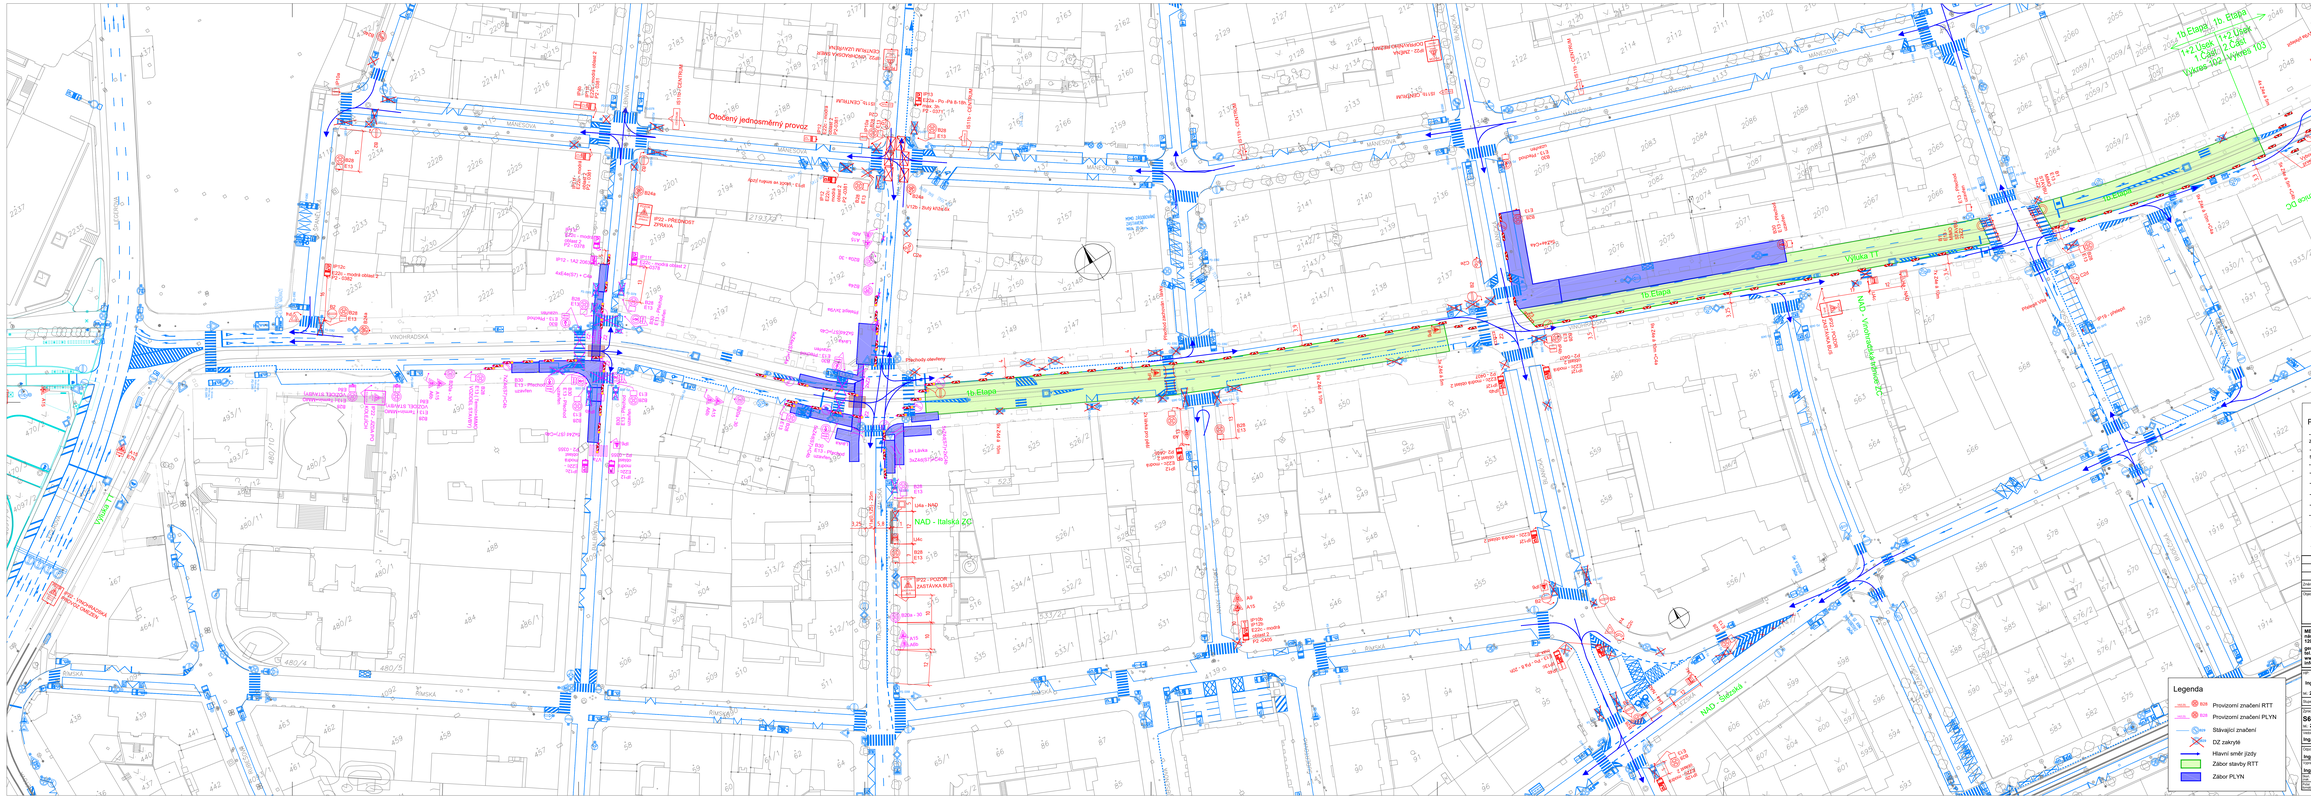
Otočný jednosměrný provoz
1b Etapa
Výtka RT
NAD - Italská ZC
NAD - Vinohradská trasa ZC
NAD - Sokolská
1b Etapa - 1b. Etapa
1+2 Úsek - 1+2 Úsek
1 Část - 1.2 Část
Výkres - 102 / Výkres 103
MANESOVA
VINOHRADSKÁ
RIMSKÁ
Poznámky:
- ul. Vinohradská od ul. Italská (MIMO) po zast. nám. J. z Poděbrad (směr centrum) - zábor v celém úseku
- ul. Vinohradská je dopravně omezena, je zachován směr z centra(střídavě po jižní a severní straně komunikace), až po ul.Radhošťskou
- v úseku Třebízského - Slavíkova/U Vodárny zúžený průjezdný profil 2,75m (cca. 30m)
- křižovatka Blanická otevřena
- křižovatka Budečská otevřena
- křižovatka Třebízského/Šumavská otevřena
- křižovatka Slavíkova/U Vodárny otevřena 1/2
- probíhají překopy plynu ul. Balvinova, Italská - DIO PLYN
- probíhají výkopy plynu na křižovatce Vinohradská a Blanická
- probíhá překop plynu ul. U Kanálky
- od ul. Perunova navazuje 3abc.Etapa
Legenda
Provizorní značení RTT
Provizorní značení PLYN
Stávající značení
DZ zakrytě
Hlavní směr jízdy
Zábor staviště RTT
Zábor PLYN
STRABAG
STRABAG Rail a.s.
Železničářská 1385/29, Střekov
400 03 Ústí nad Labem
METROPROJEKT Praha a.s.
odb. I. P. Pavlova 2/1788
120 00 Praha 2
generální ředitel: Ing. David Krása
tel.: +420 296 154 159
www.metroprojekt.cz
info@metroprojekt.cz
METROPROJEKT
Ing. Jitka Brončová
+ 296 154 239
DPS
RTT VINOHRADSKÁ
DOPRAVNÍ INŽENÝRSKÁ OPATŘENÍ
SKO - dopravních staveb
tel. 296 154 247
Ing. Petr Zobel
DIO
Ing. Jan Růžička
13/2/2020
03/2019
Ing. Jan Růžička
13/2/2020
DIO 1+2 Úsek - Španělská - nám. J. z Poděbrad
1b. Etapa
1. Část
15 a A4
1:500
15
7606
001
01
00
00
102