

OBYTNÉ DOMY n.p. TESLA-ŠTRAŠNICE

PRAHA XI TRŮ JANA ŽELIVSKÉHO

7.3953

40

6


101

799/80



STÁTNÍ ÚSTAV
PRO PRŮVĚŘOVÁNÍ ÚSTAVBY
HLAVNÍHO MĚSTA PRAHY
PRAHA II, SOUKOPELŮV 48, TELEFON 224011
BUDOVA AL. ARČKA, Č. 236/1

5. PATRO

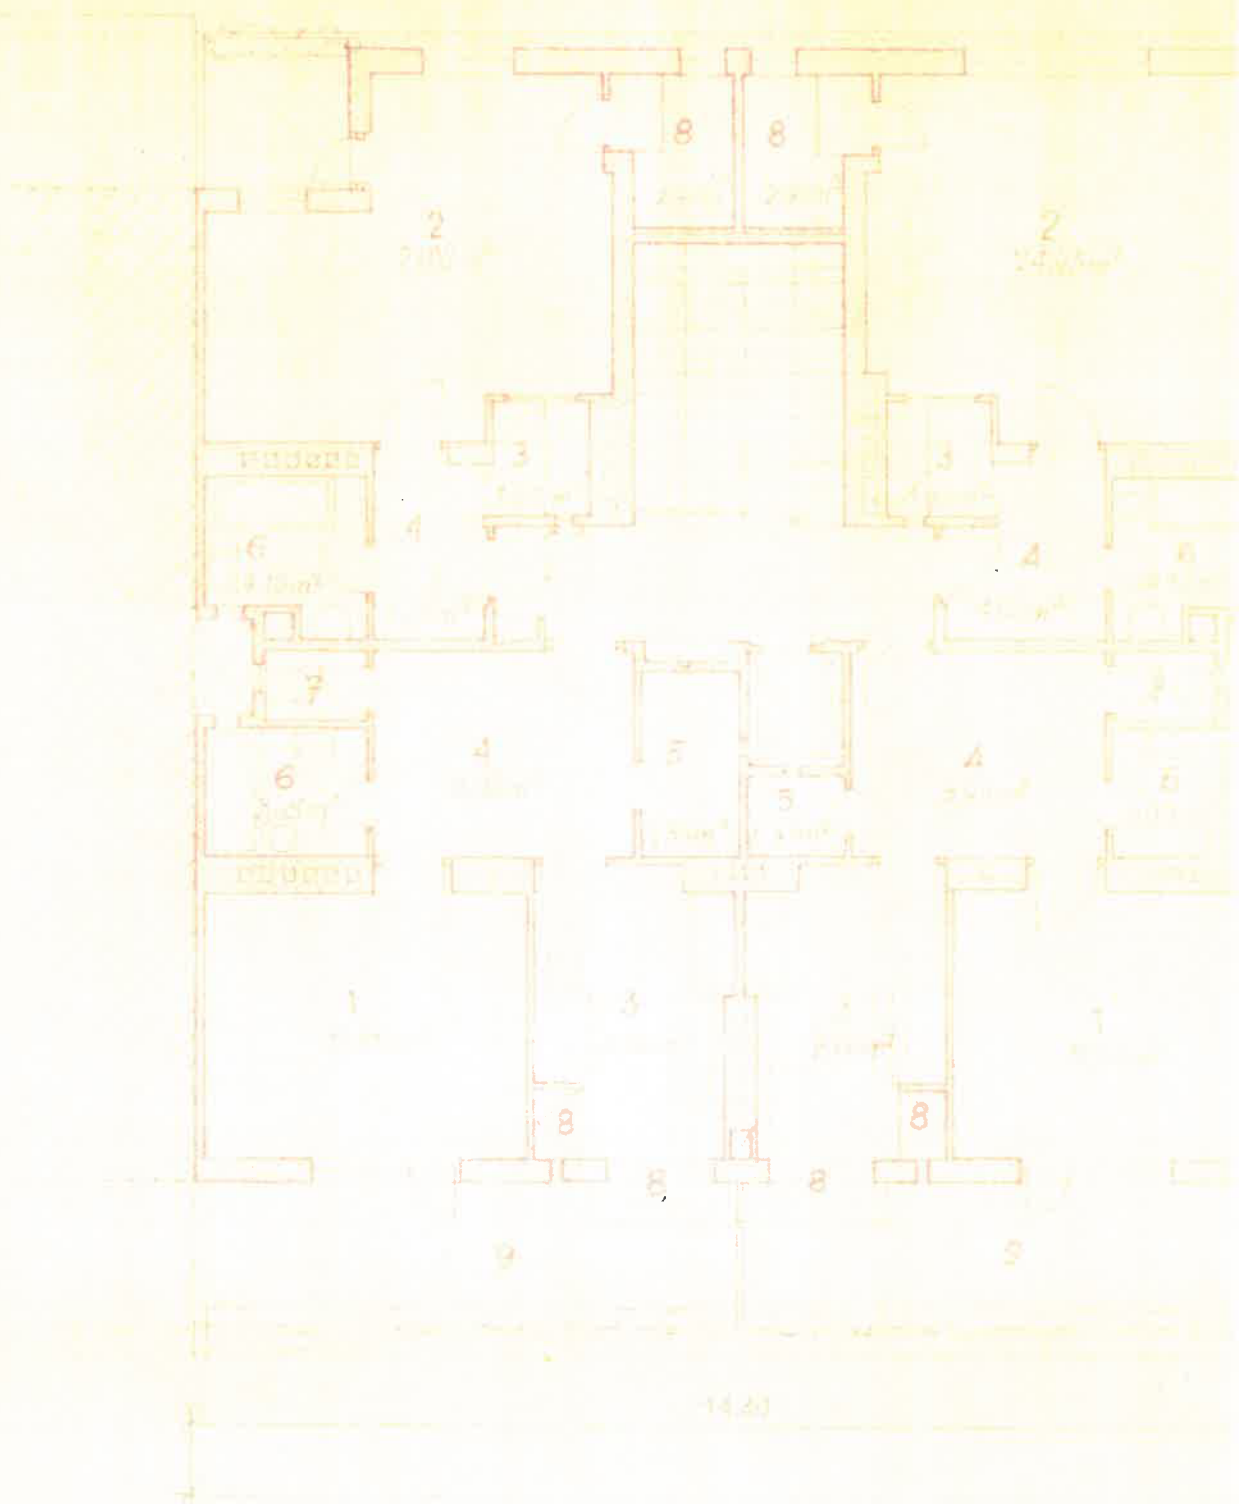

1

1 - 2.395-2 - 40

1:100.

