

OBYTNÉ DOMY n.p. TESLA - STRAŠNICE

PRAHA XI TR. JANA ŽELIVSKÉHO

1. 1453 1. 166


102/153

STAVNÍ ÚSTAV
PRO PROJEKČNÍ AŽI ÚSTAVY
HLAVNÍHO MĚSTA PRAHY
PRAHA II, SOUKOPEK 11 TELEFON 4340-77
KUTVNA KE ARCE TESLA 1

STAVNÍ ÚSTAV
PRO PROJEKČNÍ AŽI ÚSTAVY
HLAVNÍHO MĚSTA PRAHY




1, 2. PATR

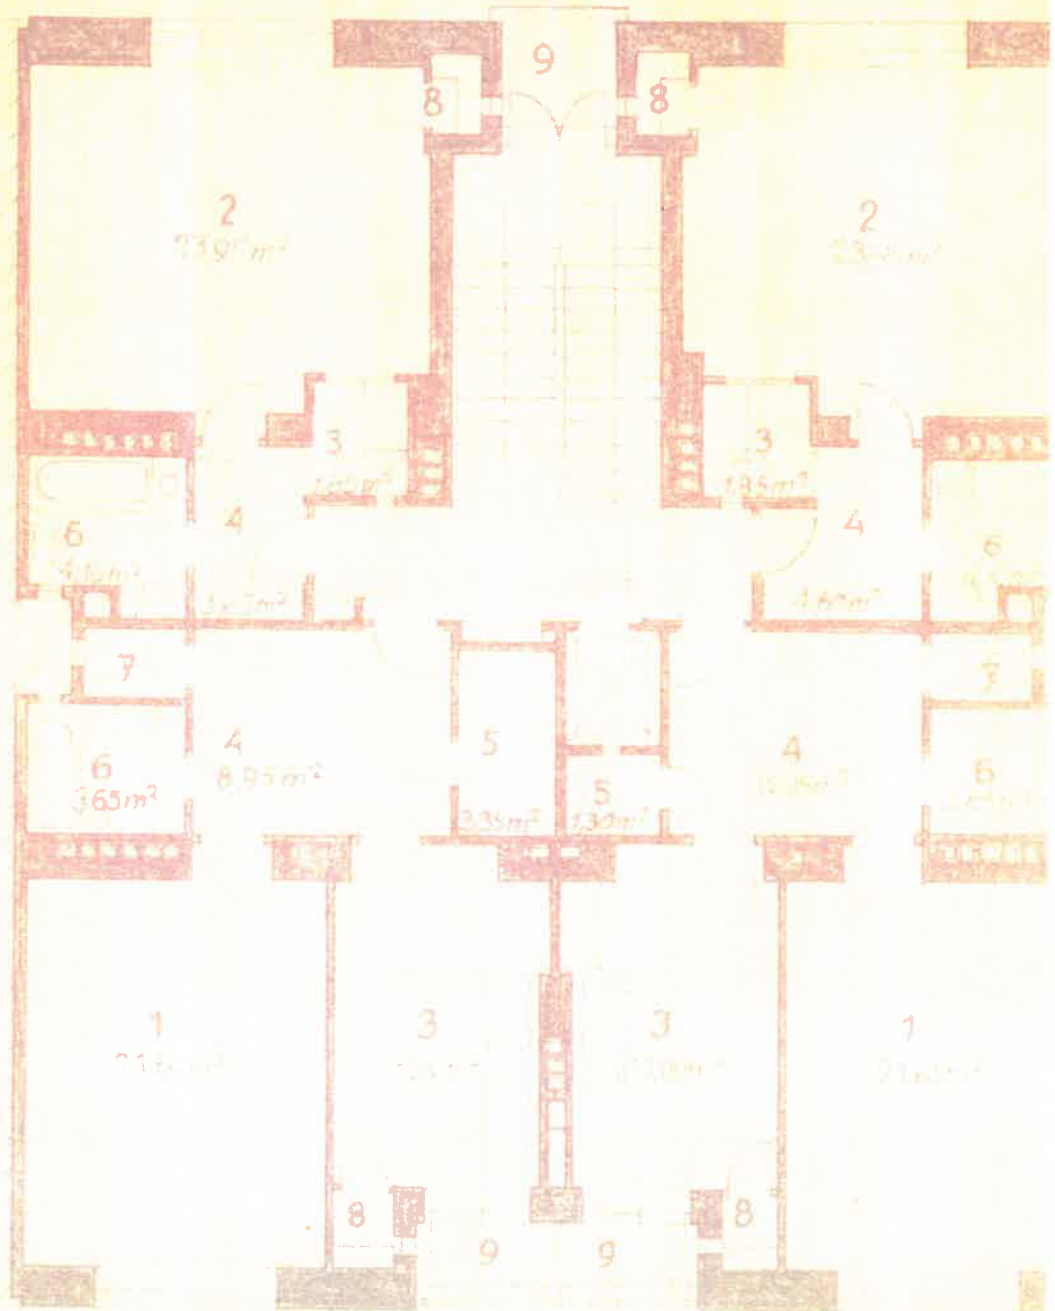


1

1-2385-2

1:100.

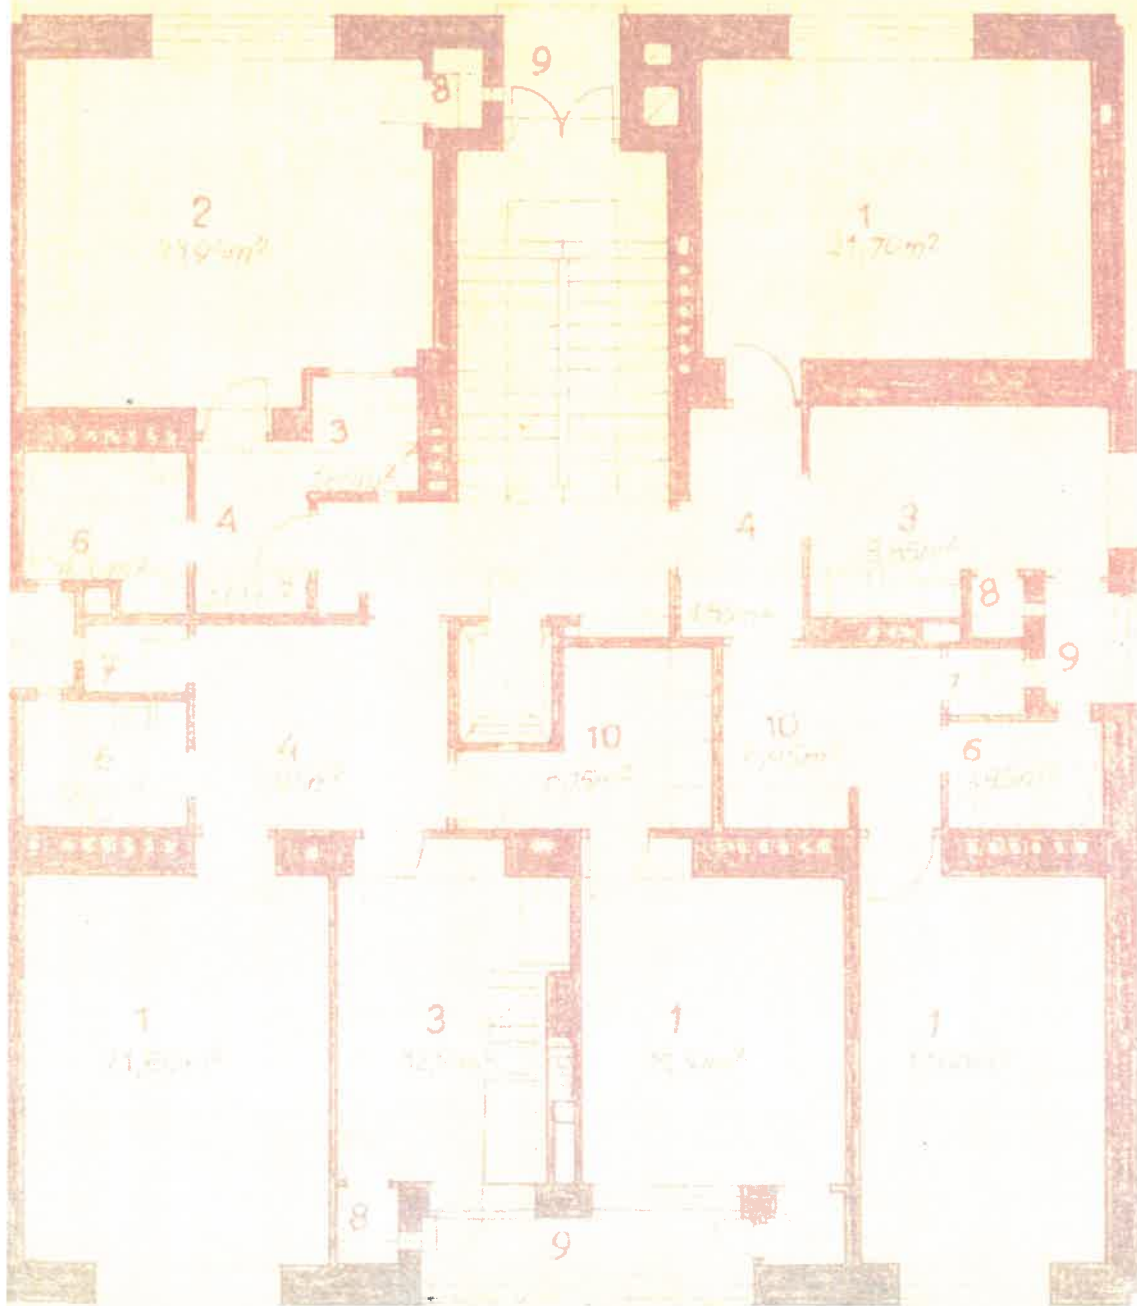

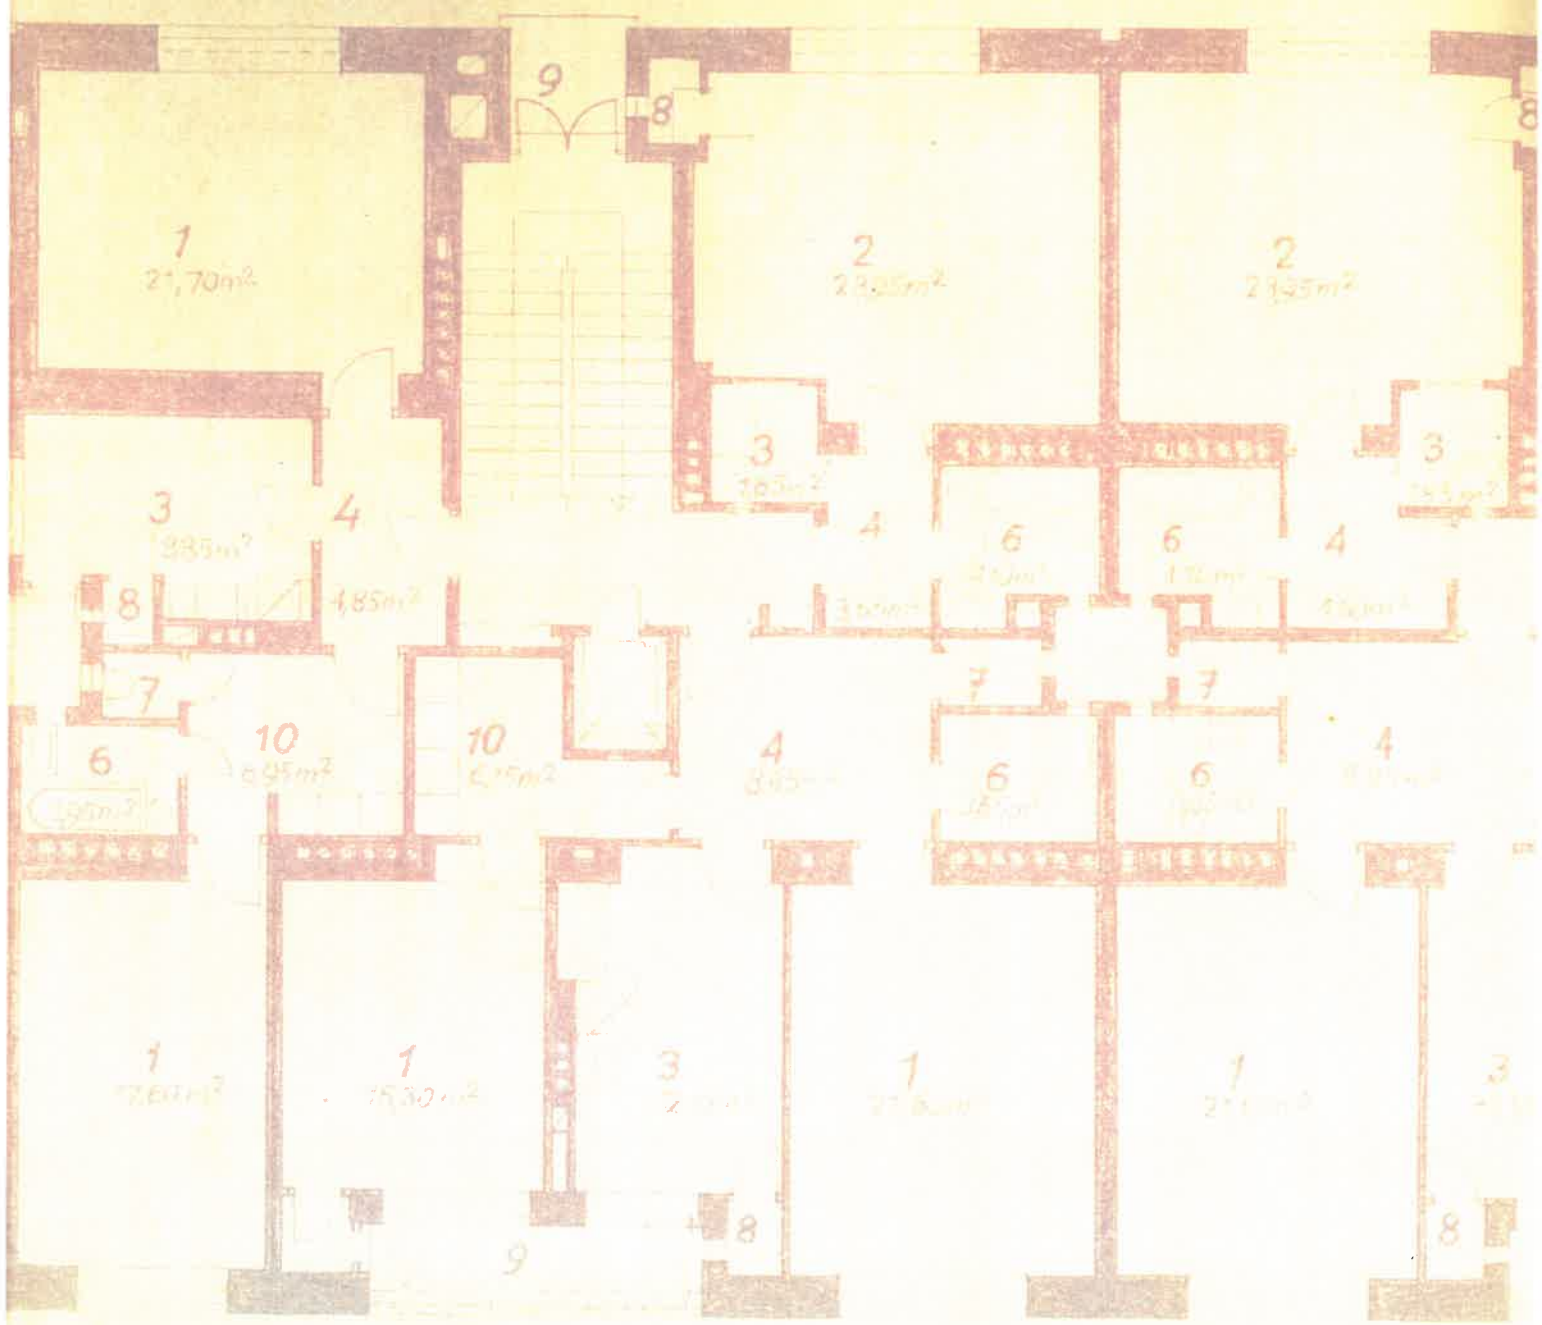

1470