

OBYTNÉ DOMY n.p. TĚSLA - STRAŠNICE

PRAHA XI TR. JANA ŽELIVSKÉHO

221 6 1952

1:450


1:100

8


799/52

STÁTNÍ ÚSTAV
PRO PROJEKOVÁNÍ VÝSTAVBY
HLAVNÍHO MĚSTA PRAHY
PRAHA II, SOUKOLOVA 48 TELEFON 234072
ŘEDITELKA KATEŘINA TEGALÉ L.

PŘÍZEMÍ

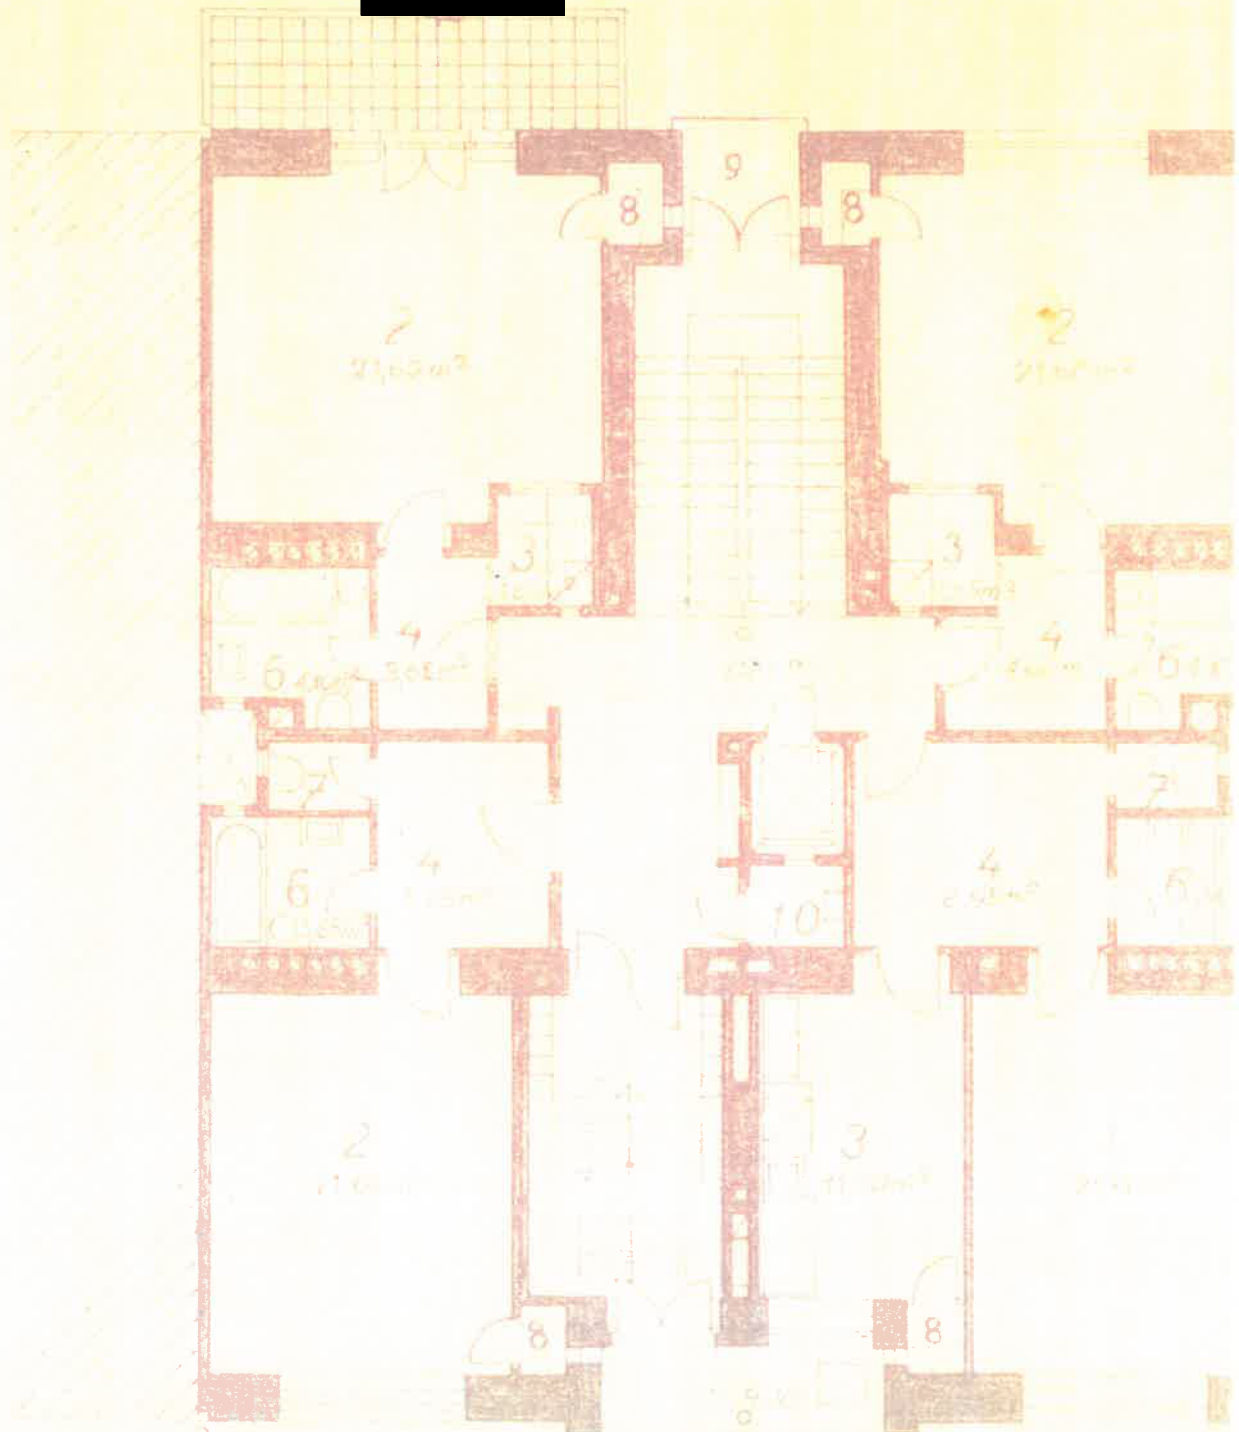

1:100.

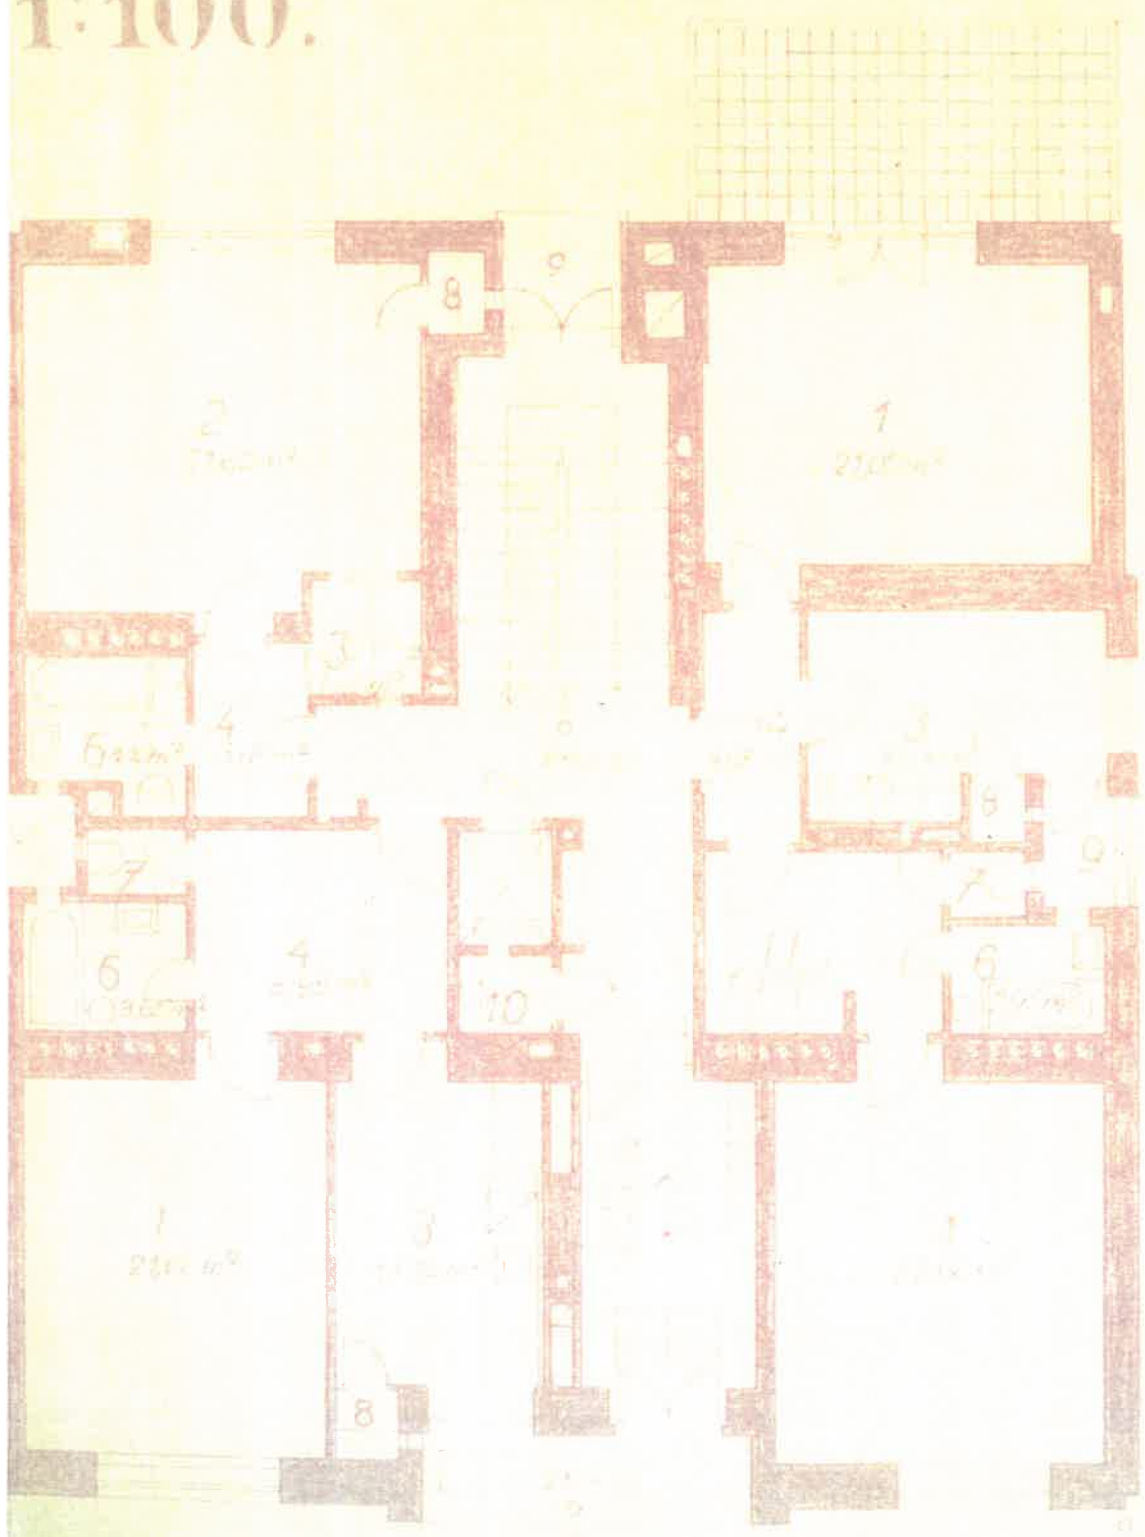

- 1 ... POKOJ
- 2 ... CARSONIEFA
- 3 ... KUCHYŇ
- 4 ... PŘEDSÍŇ
- 5 ... KOMBARA
- 6 ... KOUPEL
- 7 ... ZÁCHOD
- 8 ... SPÍŽ
- 9 ... BALKÓN
- 10 ... TILPÁN
- 11 ... BÁTNA

Faint, illegible text at the top left of the page, possibly bleed-through from the reverse side.

