NÁVRH SITUOVÁNÍ OBYTNÝCH DOMŮ PRO NÁRODNÍ PODNIK „TESLA", ZÁVO

MĚŘÍTKO 1 : 500.

STÁTNÍ ÚSTAV
PRO PROJEKTOVÁNÍ VÝSTAVBY
HLAVNÍHO MĚSTA PRAHY
PRAHA II, SOKOLSKÁ 58 TELEFON 23-40-73
SKUPINA A.K. ARCH. TESAŘ I.

OBYTNÉ DOMY n.p. TESLA - STRAŠNICE
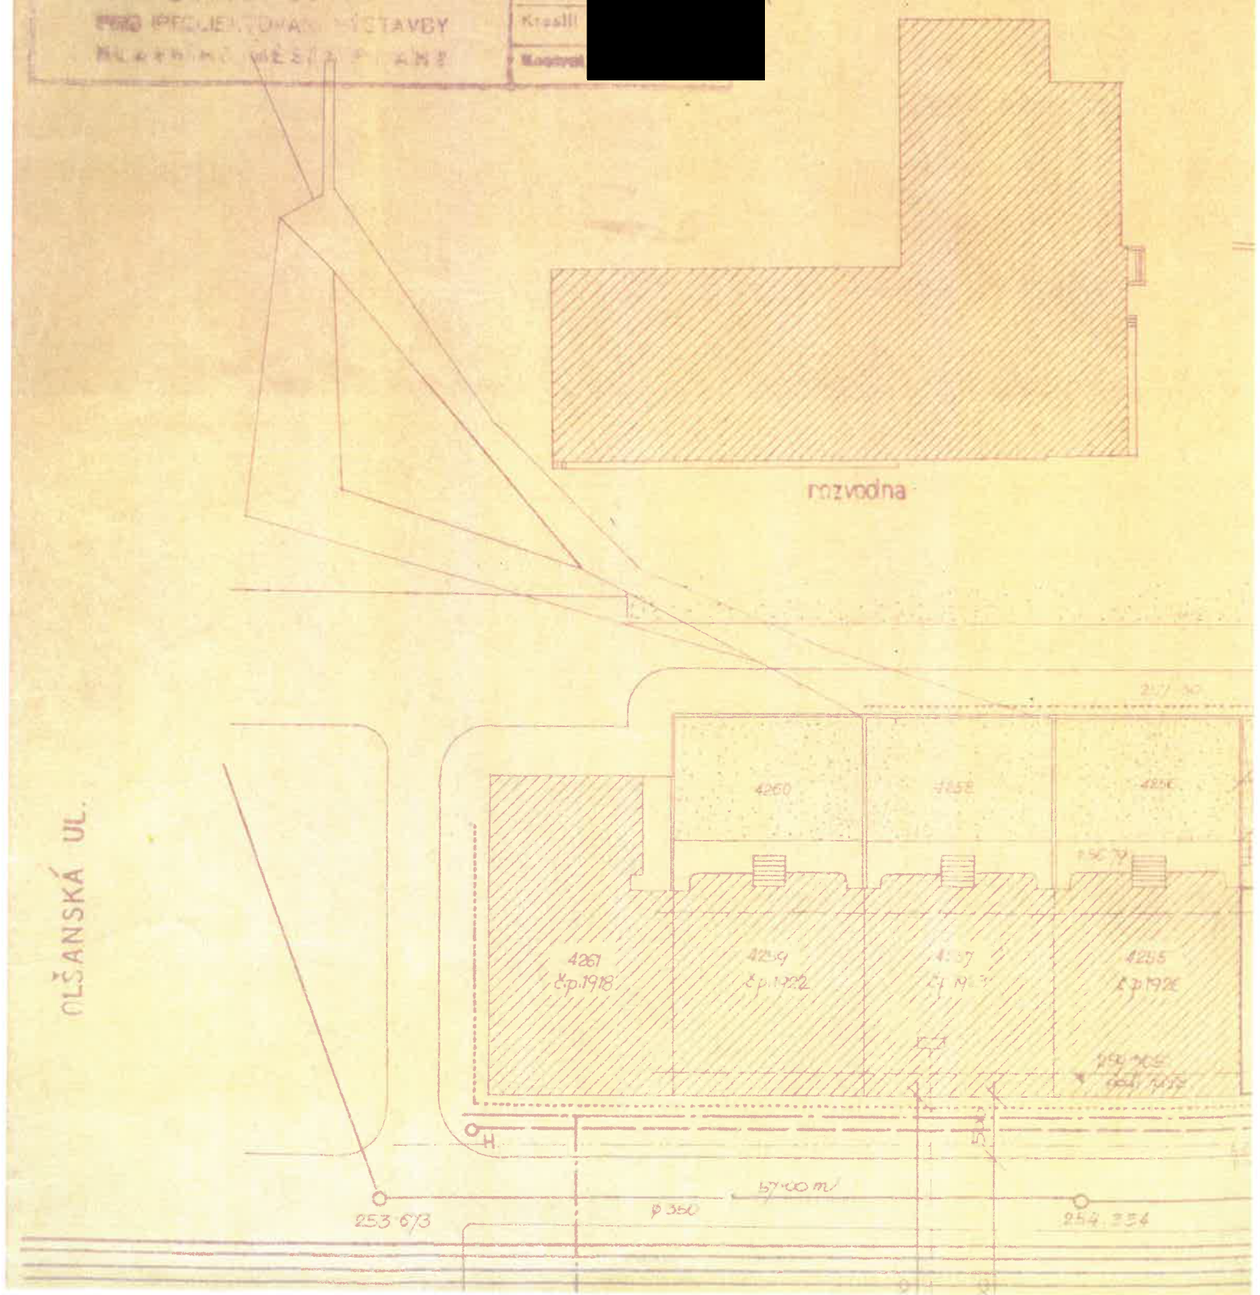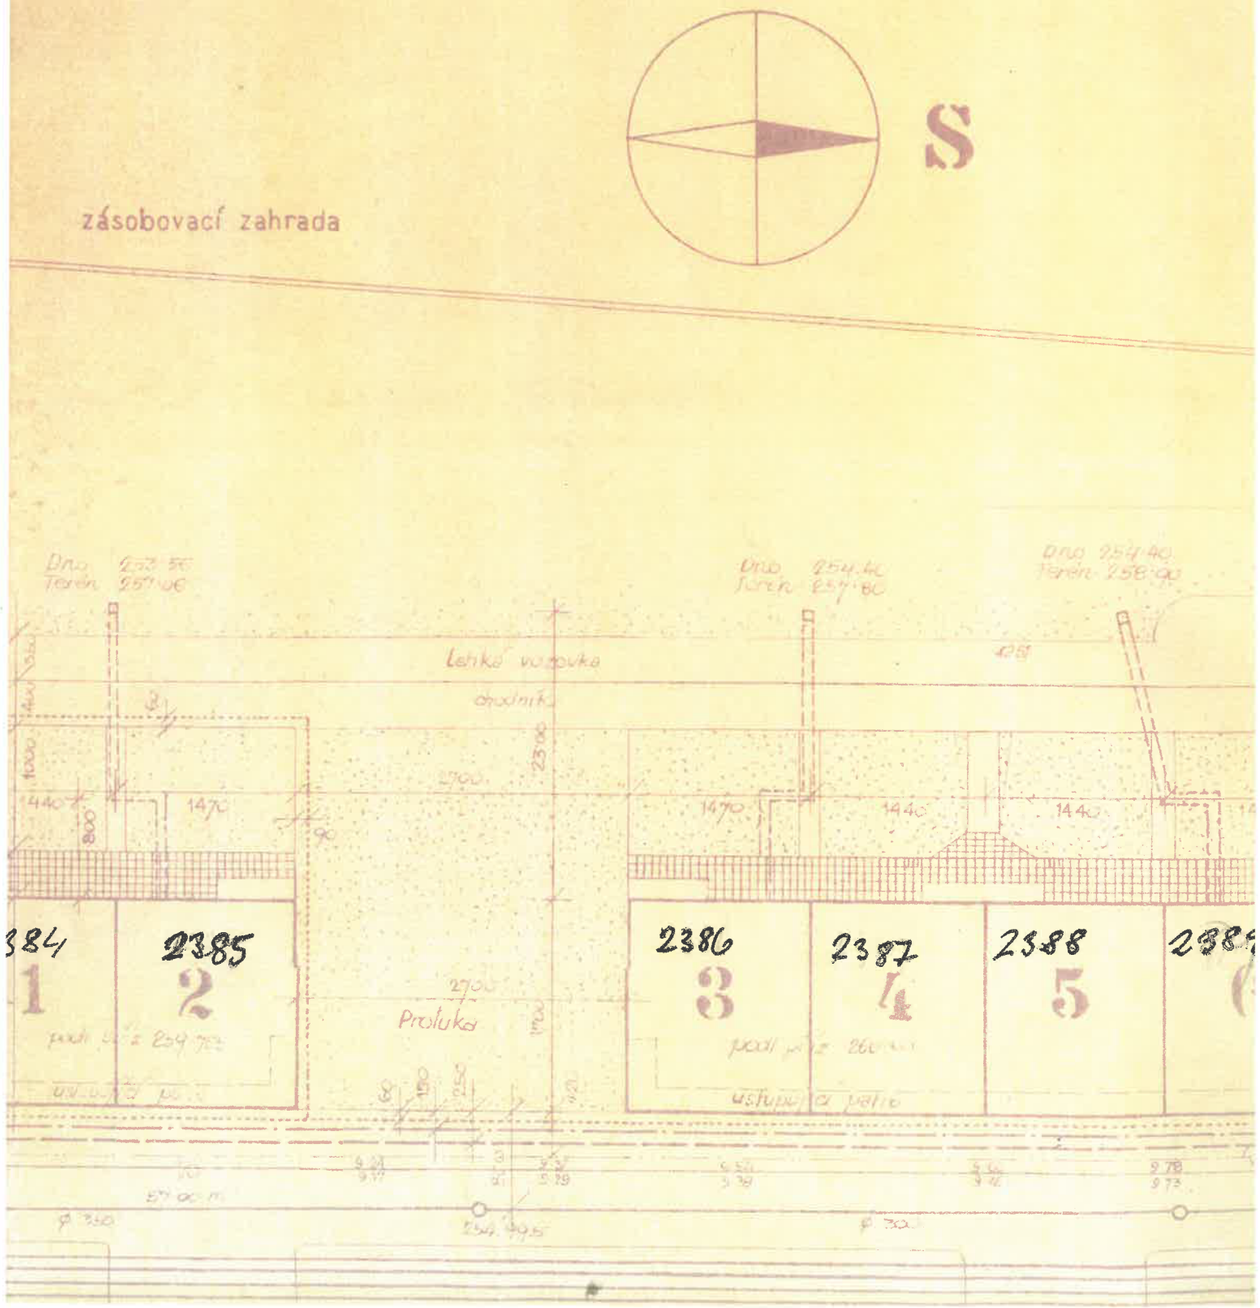
PRAHA XI TŘ. JANA ŽELIVSKÉHO	č. 221 č. stavby
rok 1953 · M = 1:50 · list 6	č. 797/52
STÁTNÍ ÚSTAV PRO PROJEKTOVÁNÍ VÝSTAVBY HLAVNÍHO MĚSTA PRAHY	Navrhl [redacted]
	Kreslil [redacted]
	Kontrol [redacted]