2315-11

OBYTNÉ DOMY n.p. TESLA - STRAŠNICE

PRAHA XI TŘ JANA ŽELIVSKÉHO

DAT. III. 1953 | M. 1:100 | LIST 6

STÁTNÍ ÚSTAV PRO PROJEKTOVÁNÍ VÝSTAVBY HLAVNÍHO MĚSTA PRAHY

Č. 221. Č. 797/52

[redacted]

DŮM Č. 2. ŘEZY 1:100.

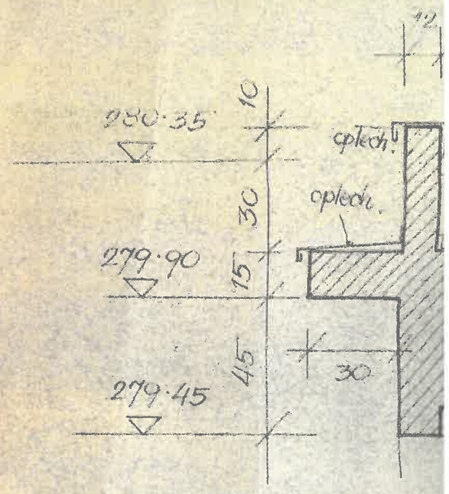

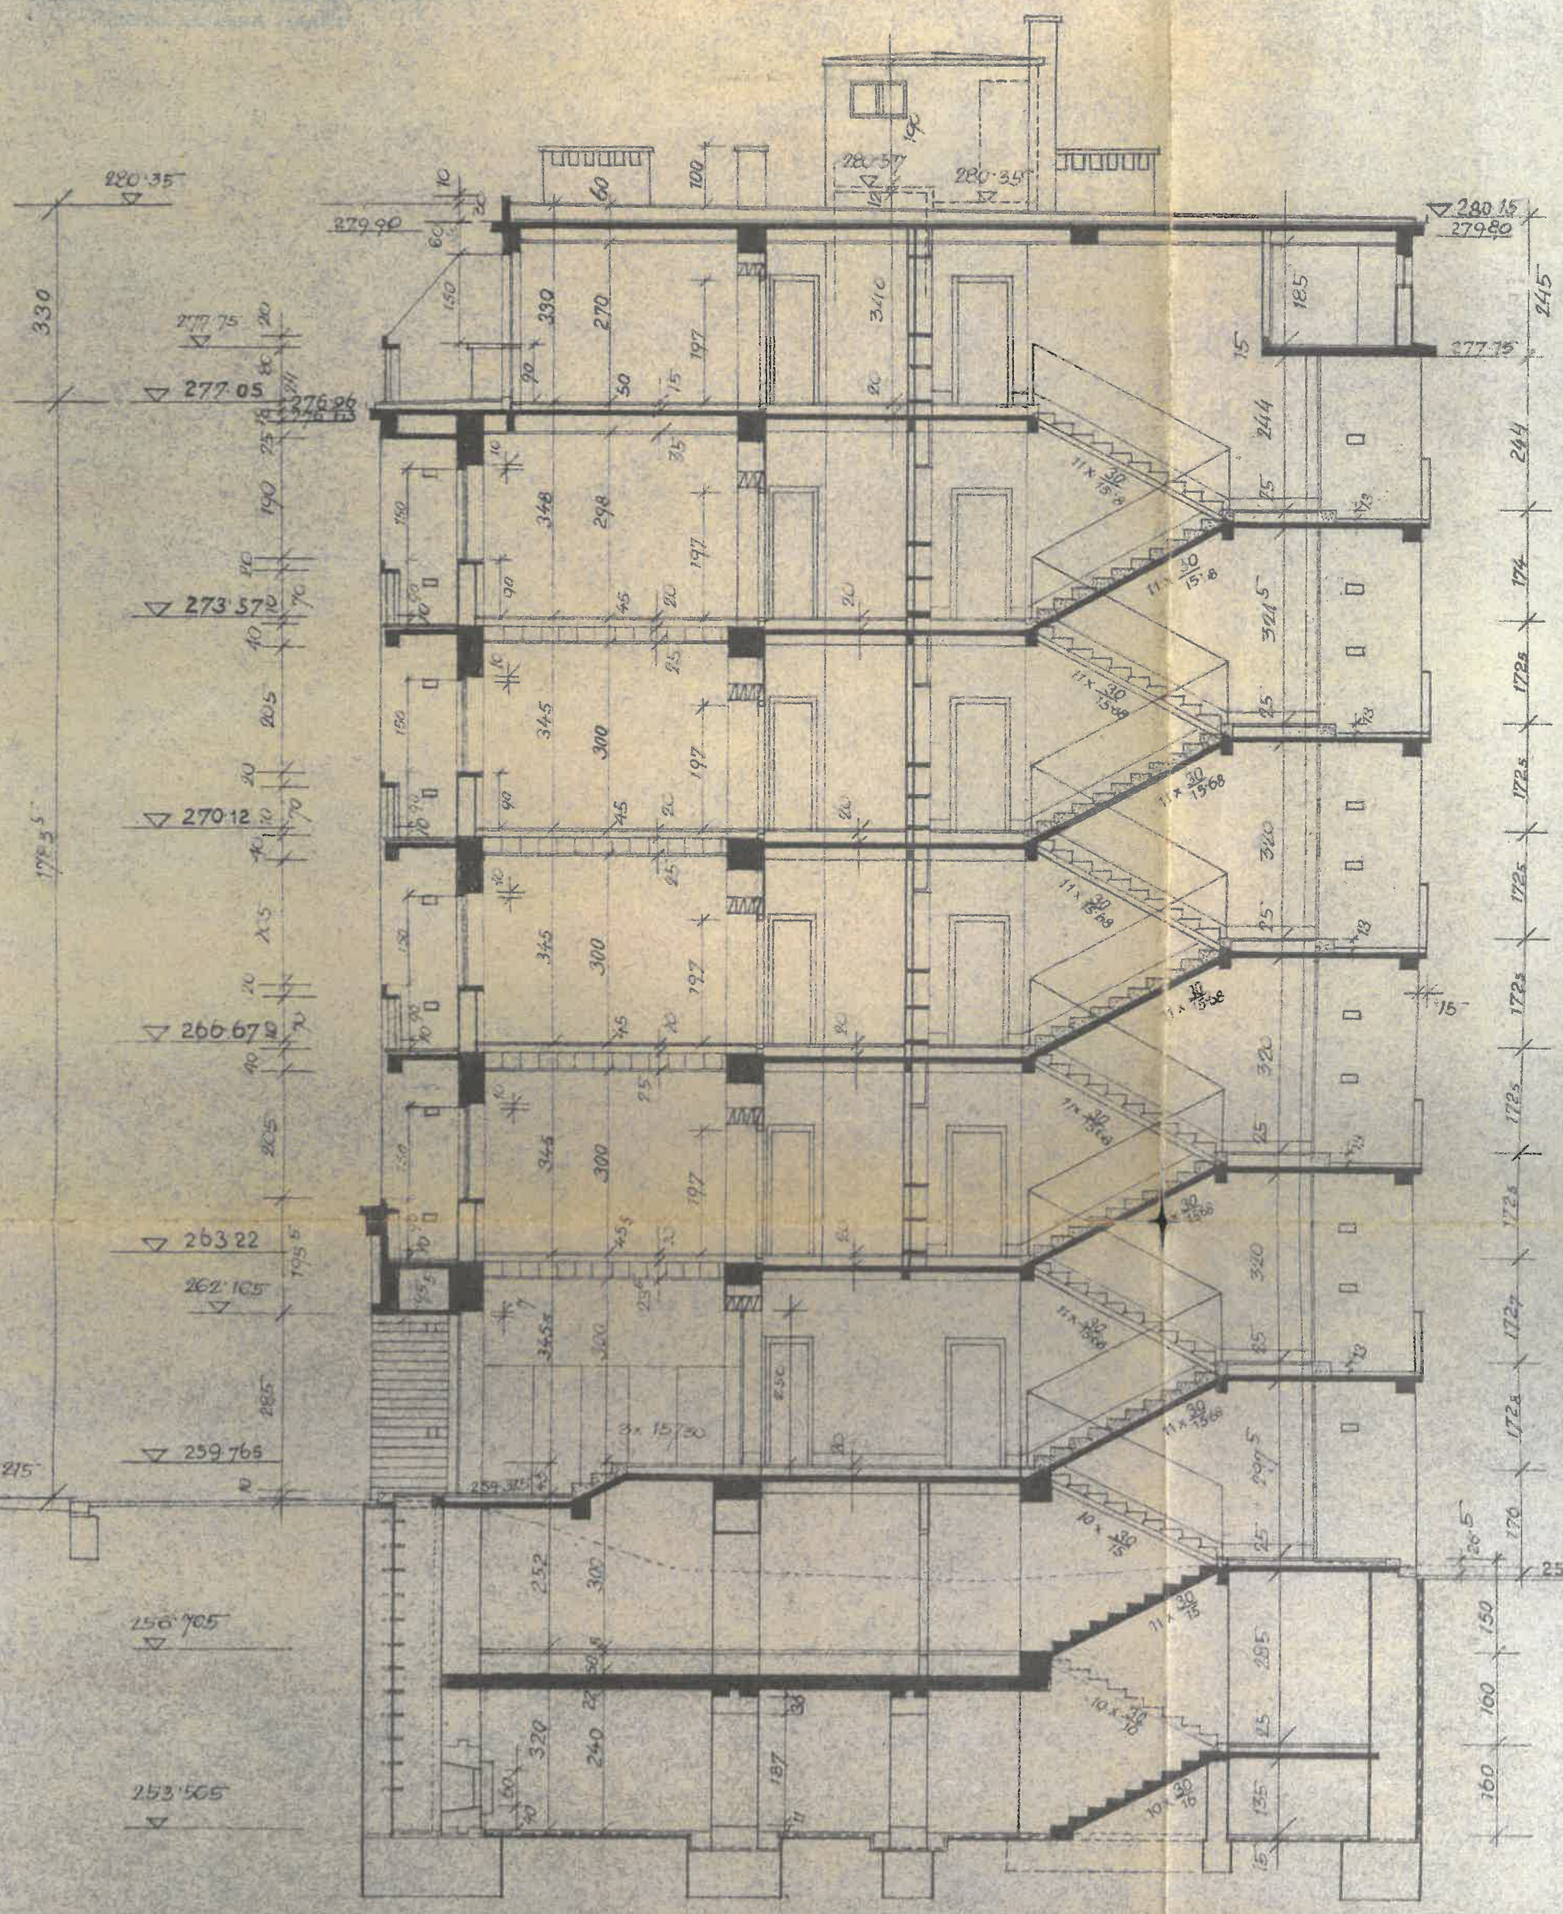
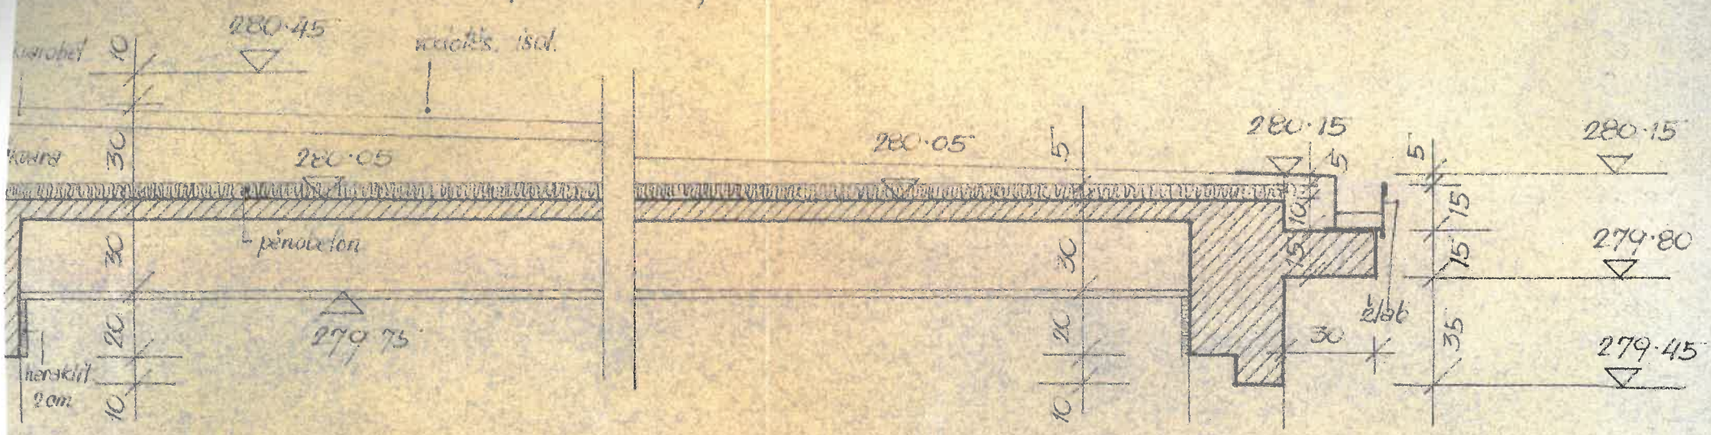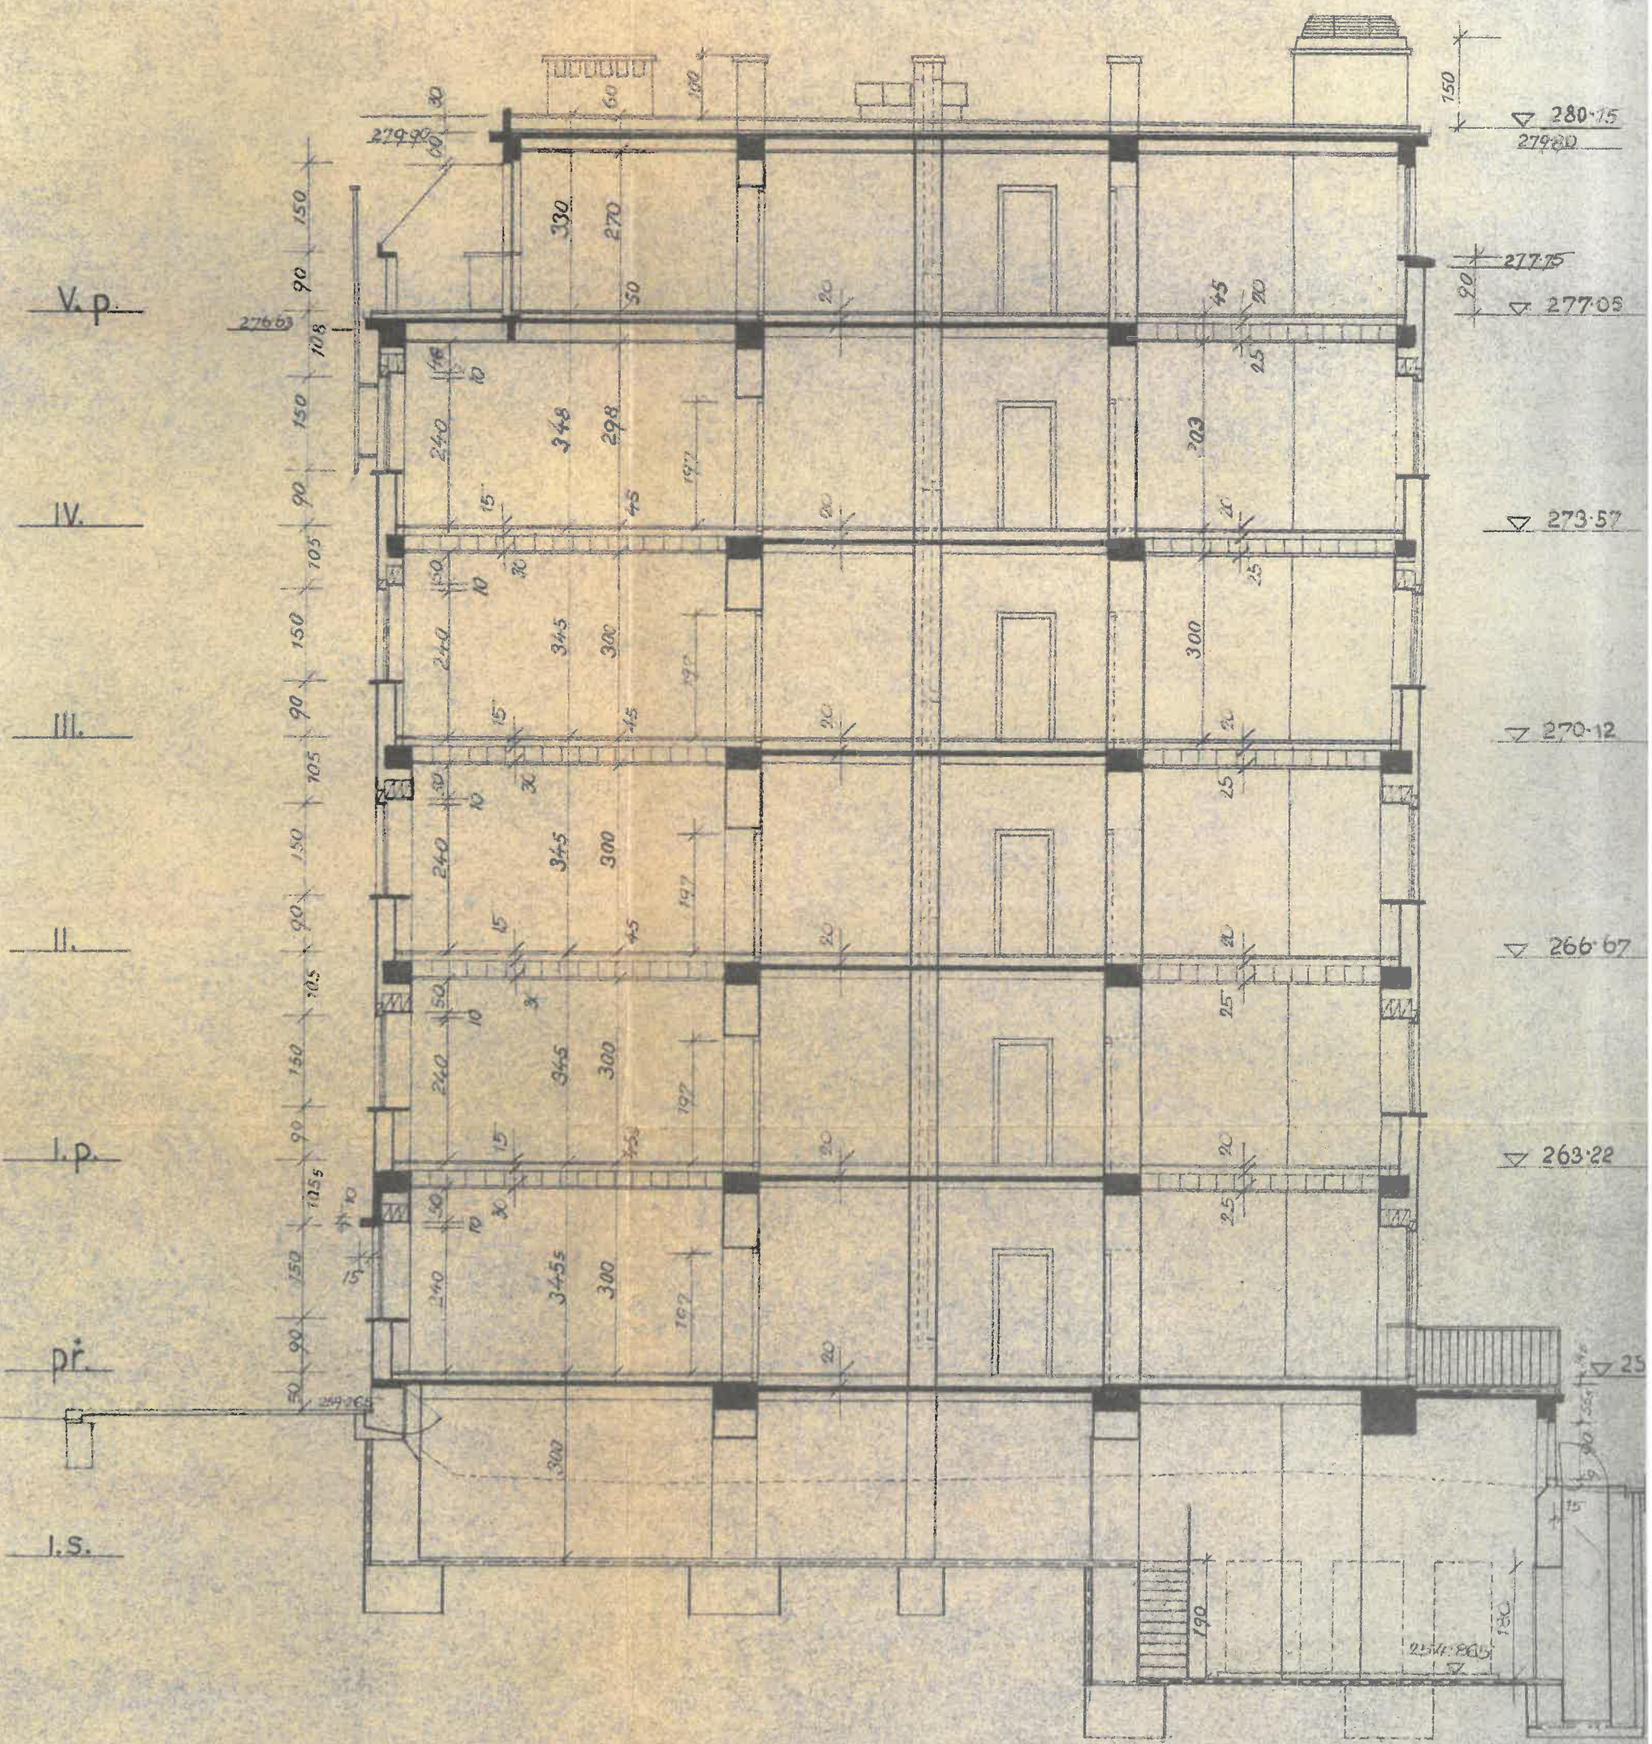
Úprava římsy nad V.p. domu č. 1 a 2.