


Objemové domy n.p. Tesla - Strašnice			
V. Phase	Kl. tř.	J. řadu	221
Dát. v 1952	1:100	8	40/152
PRO PROJEKČNÍ ÚSTAV HLAVNÍHO MĚSTSKÉHO ÚŘADU			




PROJEKČNÍ ÚSTAV
HLAVNÍHO MĚSTSKÉHO ÚŘADU
PRAHA

ČEJKA 1:100

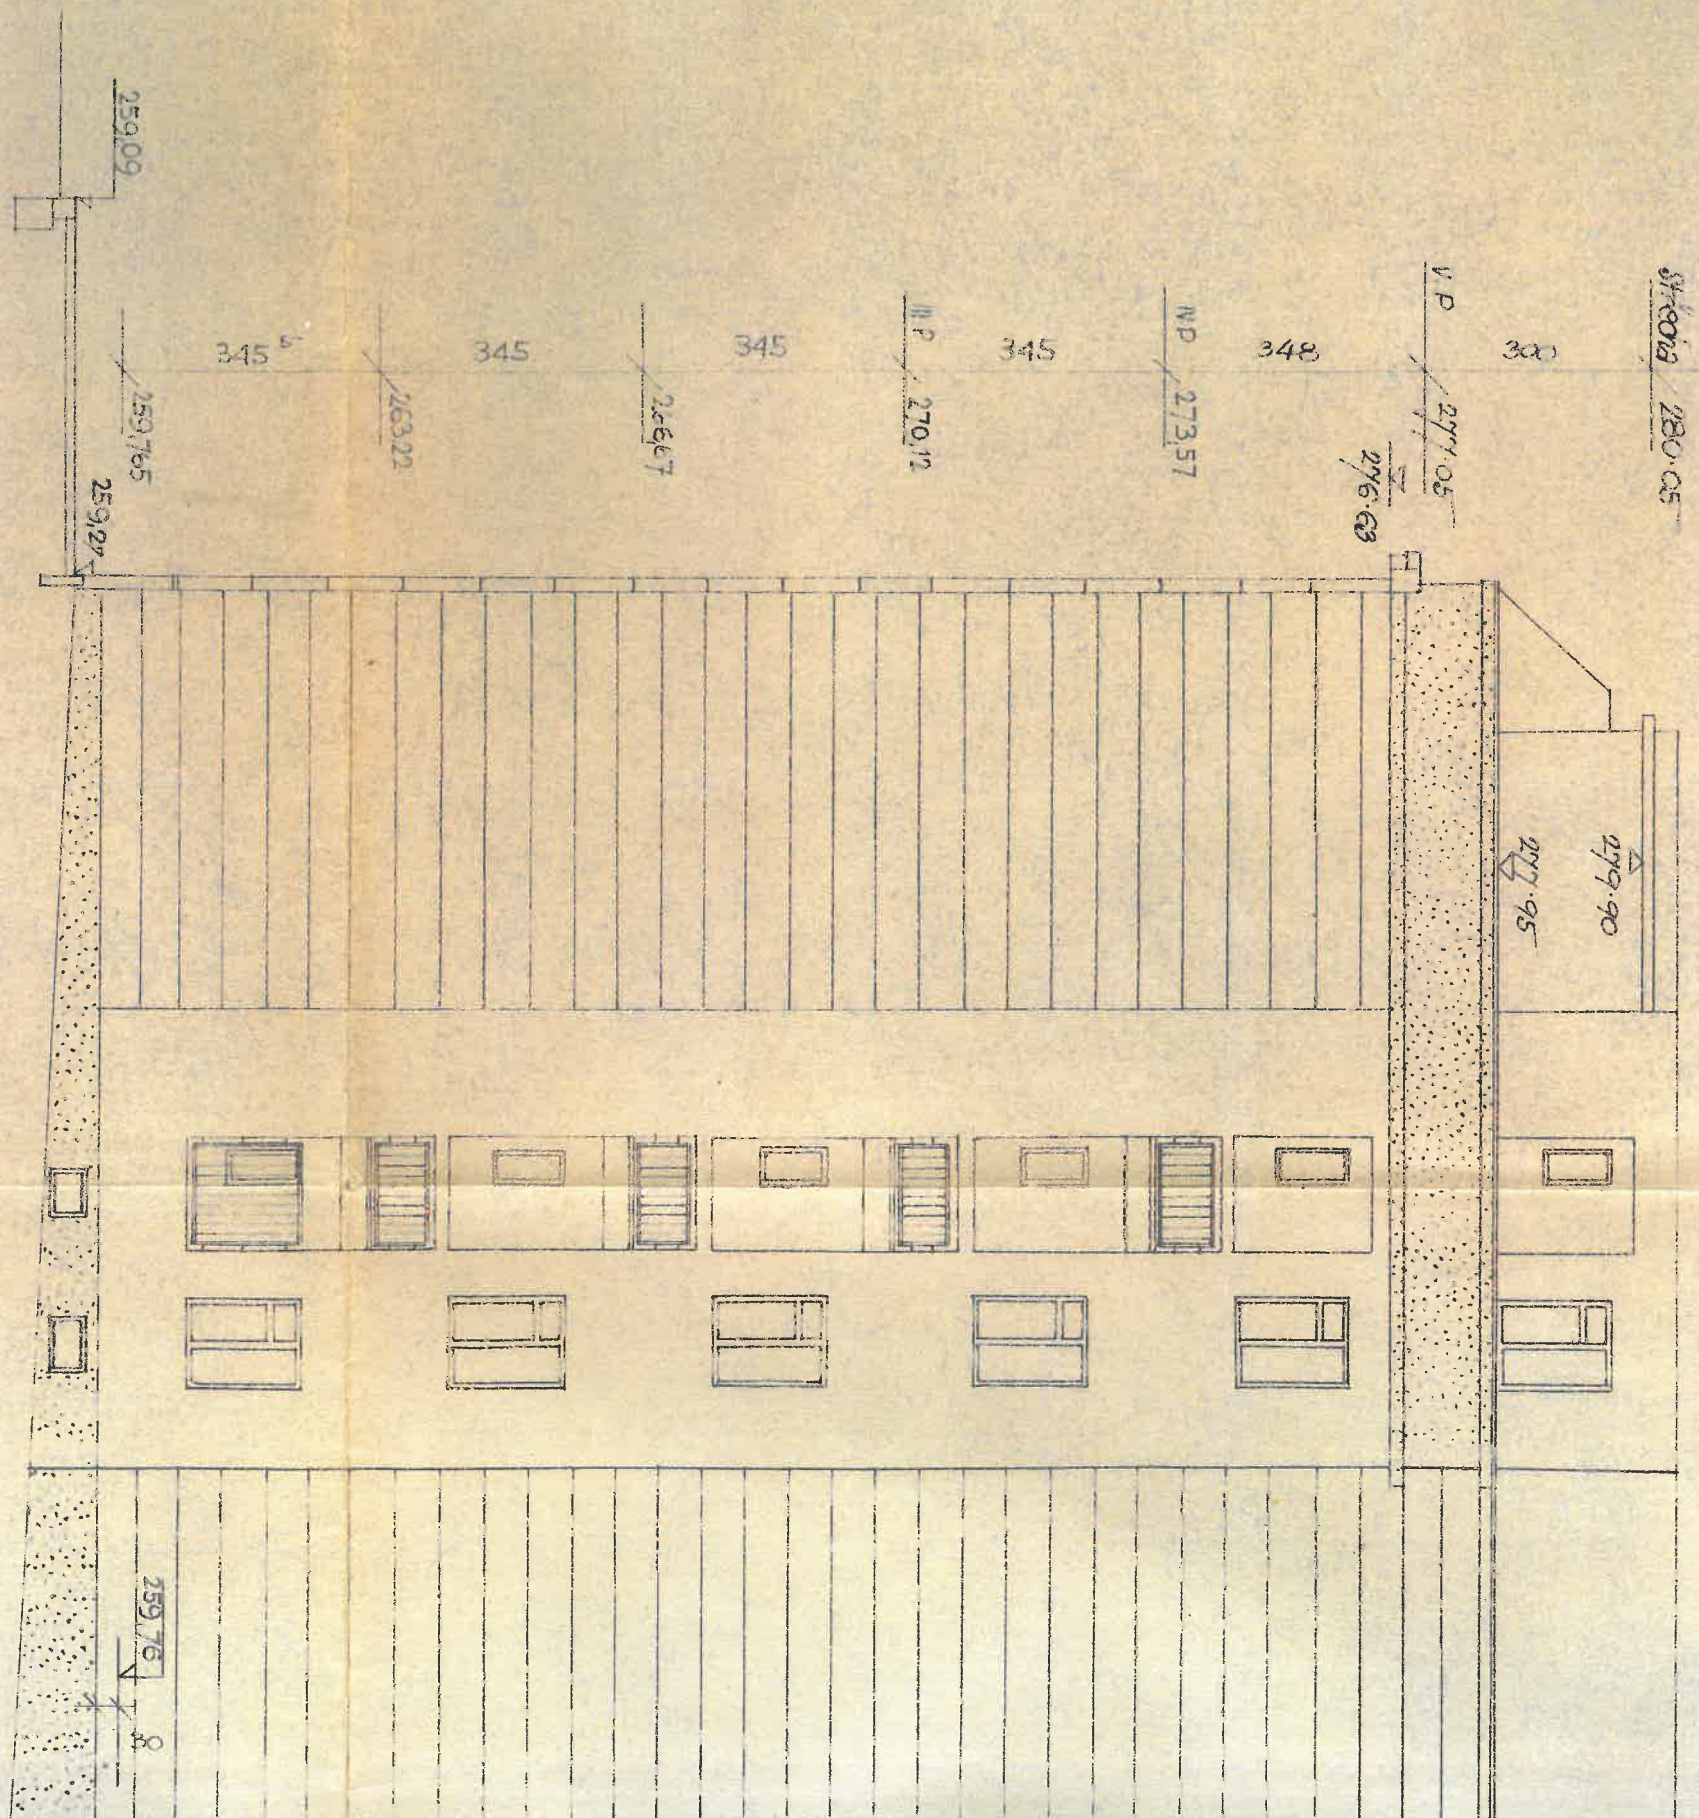

53

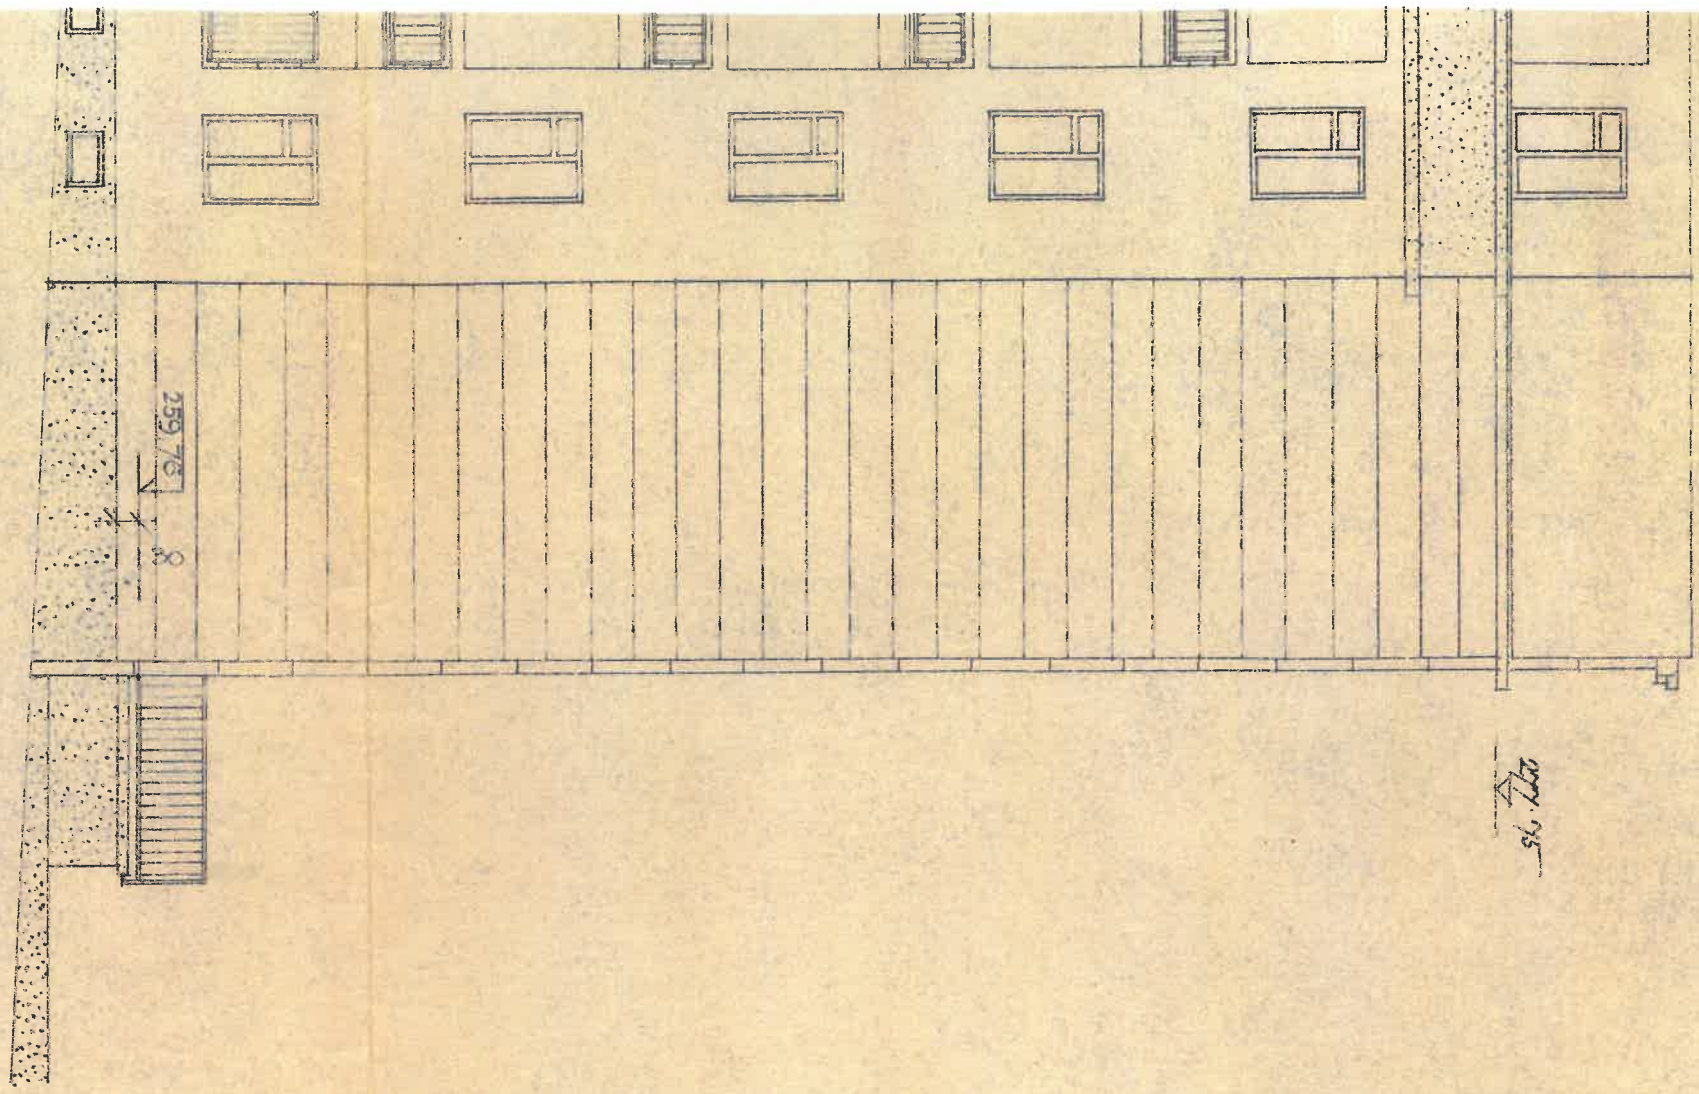

259 7/8

8

sk. 1/20

3

