









Policejní ústředí  
Krajské úřady  
Odbor dopravní policie  
140  
Č.j. /  
Dne: / /


z.r. kpt. Ing. Šimon Zďvořák  
Souhlasné stanovisko ve smyslu  
§25 odst. 1 a) zákona č. 133/1997 Sb.  
§7

Gratička při loka. 1

Plocha záboru vozovky 660m<sup>2</sup>

**LEGENDA:**

-  Dočasné DZ
  -  Stávající DZ
  -  Zrušení platnosti DZ
  -  Prostor dopravního omezení
  -  Dočasné DZ (upozornění) rozmístění 9.9.2022
  -  E13
  -  Mobilní zábrany
  -  Objízdná trasa - DZ osazeno v SO 17.9.2022
- Umístění DZ B28+E13 - 9.9. 2022**  
**Dopravní omezení SO 17. 9. 2022**

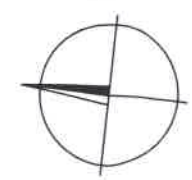

Bpv	JTSK	<b>Auto*Mat</b> Vodčická 36 110 00 Praha 1 tel.: +420 212 240 666
<b>DOPRAVNÍ OPATŘENÍ PŘI UZAVÍRCE</b> k akci "Zažít město jinak 2022"		Vypracoval: Ing. Špelinová
		Datum vyprac.: 07 / 2022
		Měřítko: 1:1000
MĚSTSKÁ ČÁST PRAHA 3 - ŽIŽKOV. ul. Pod Javorem, Plavínova		Čís. přílohy: <b>B.1</b>



**LEGENDA:**

-  Dočasné DZ
-  Stávající DZ
-  Zrušení platnosti DZ
-  Prostor dopravního omezení
-  Dočasné DZ (upozornění) rozmístění 9.9.2022
-  E13
-  Mobilní zábrany

**Umístění DZ B28+E13 - 9.9. 2022**  
**Dopravní omezení SO 17. 9. 2022**



Bpv

JTSK

**Auto\*Mat**  
 Vodičkova 36  
 110 00 Praha 1  
 tel.: +420 212 240 666

**DOPRAVNÍ OPATŘENÍ PŘI UZAVÍRCE**  
 k akci "Zažít město jinak 2022"


Vypracoval: Ing. Špelinová  
 Datum vyprac.: 07 / 2022  
 Měřítko:

**MĚSTSKÁ ČÁST PRAHA 3 - ŽIŽKOV, ul. Řehořova**

Čís. přílohy: **B.1**

PO DOBU DOPRAVNÍHO OMEZENÍ BUDE V MÍSTĚ ZÁBORU ZACHOVÁN PRŮJEZD. PROFIL š. 3m!!!

Plocha záboru vozovky 841m<sup>2</sup>

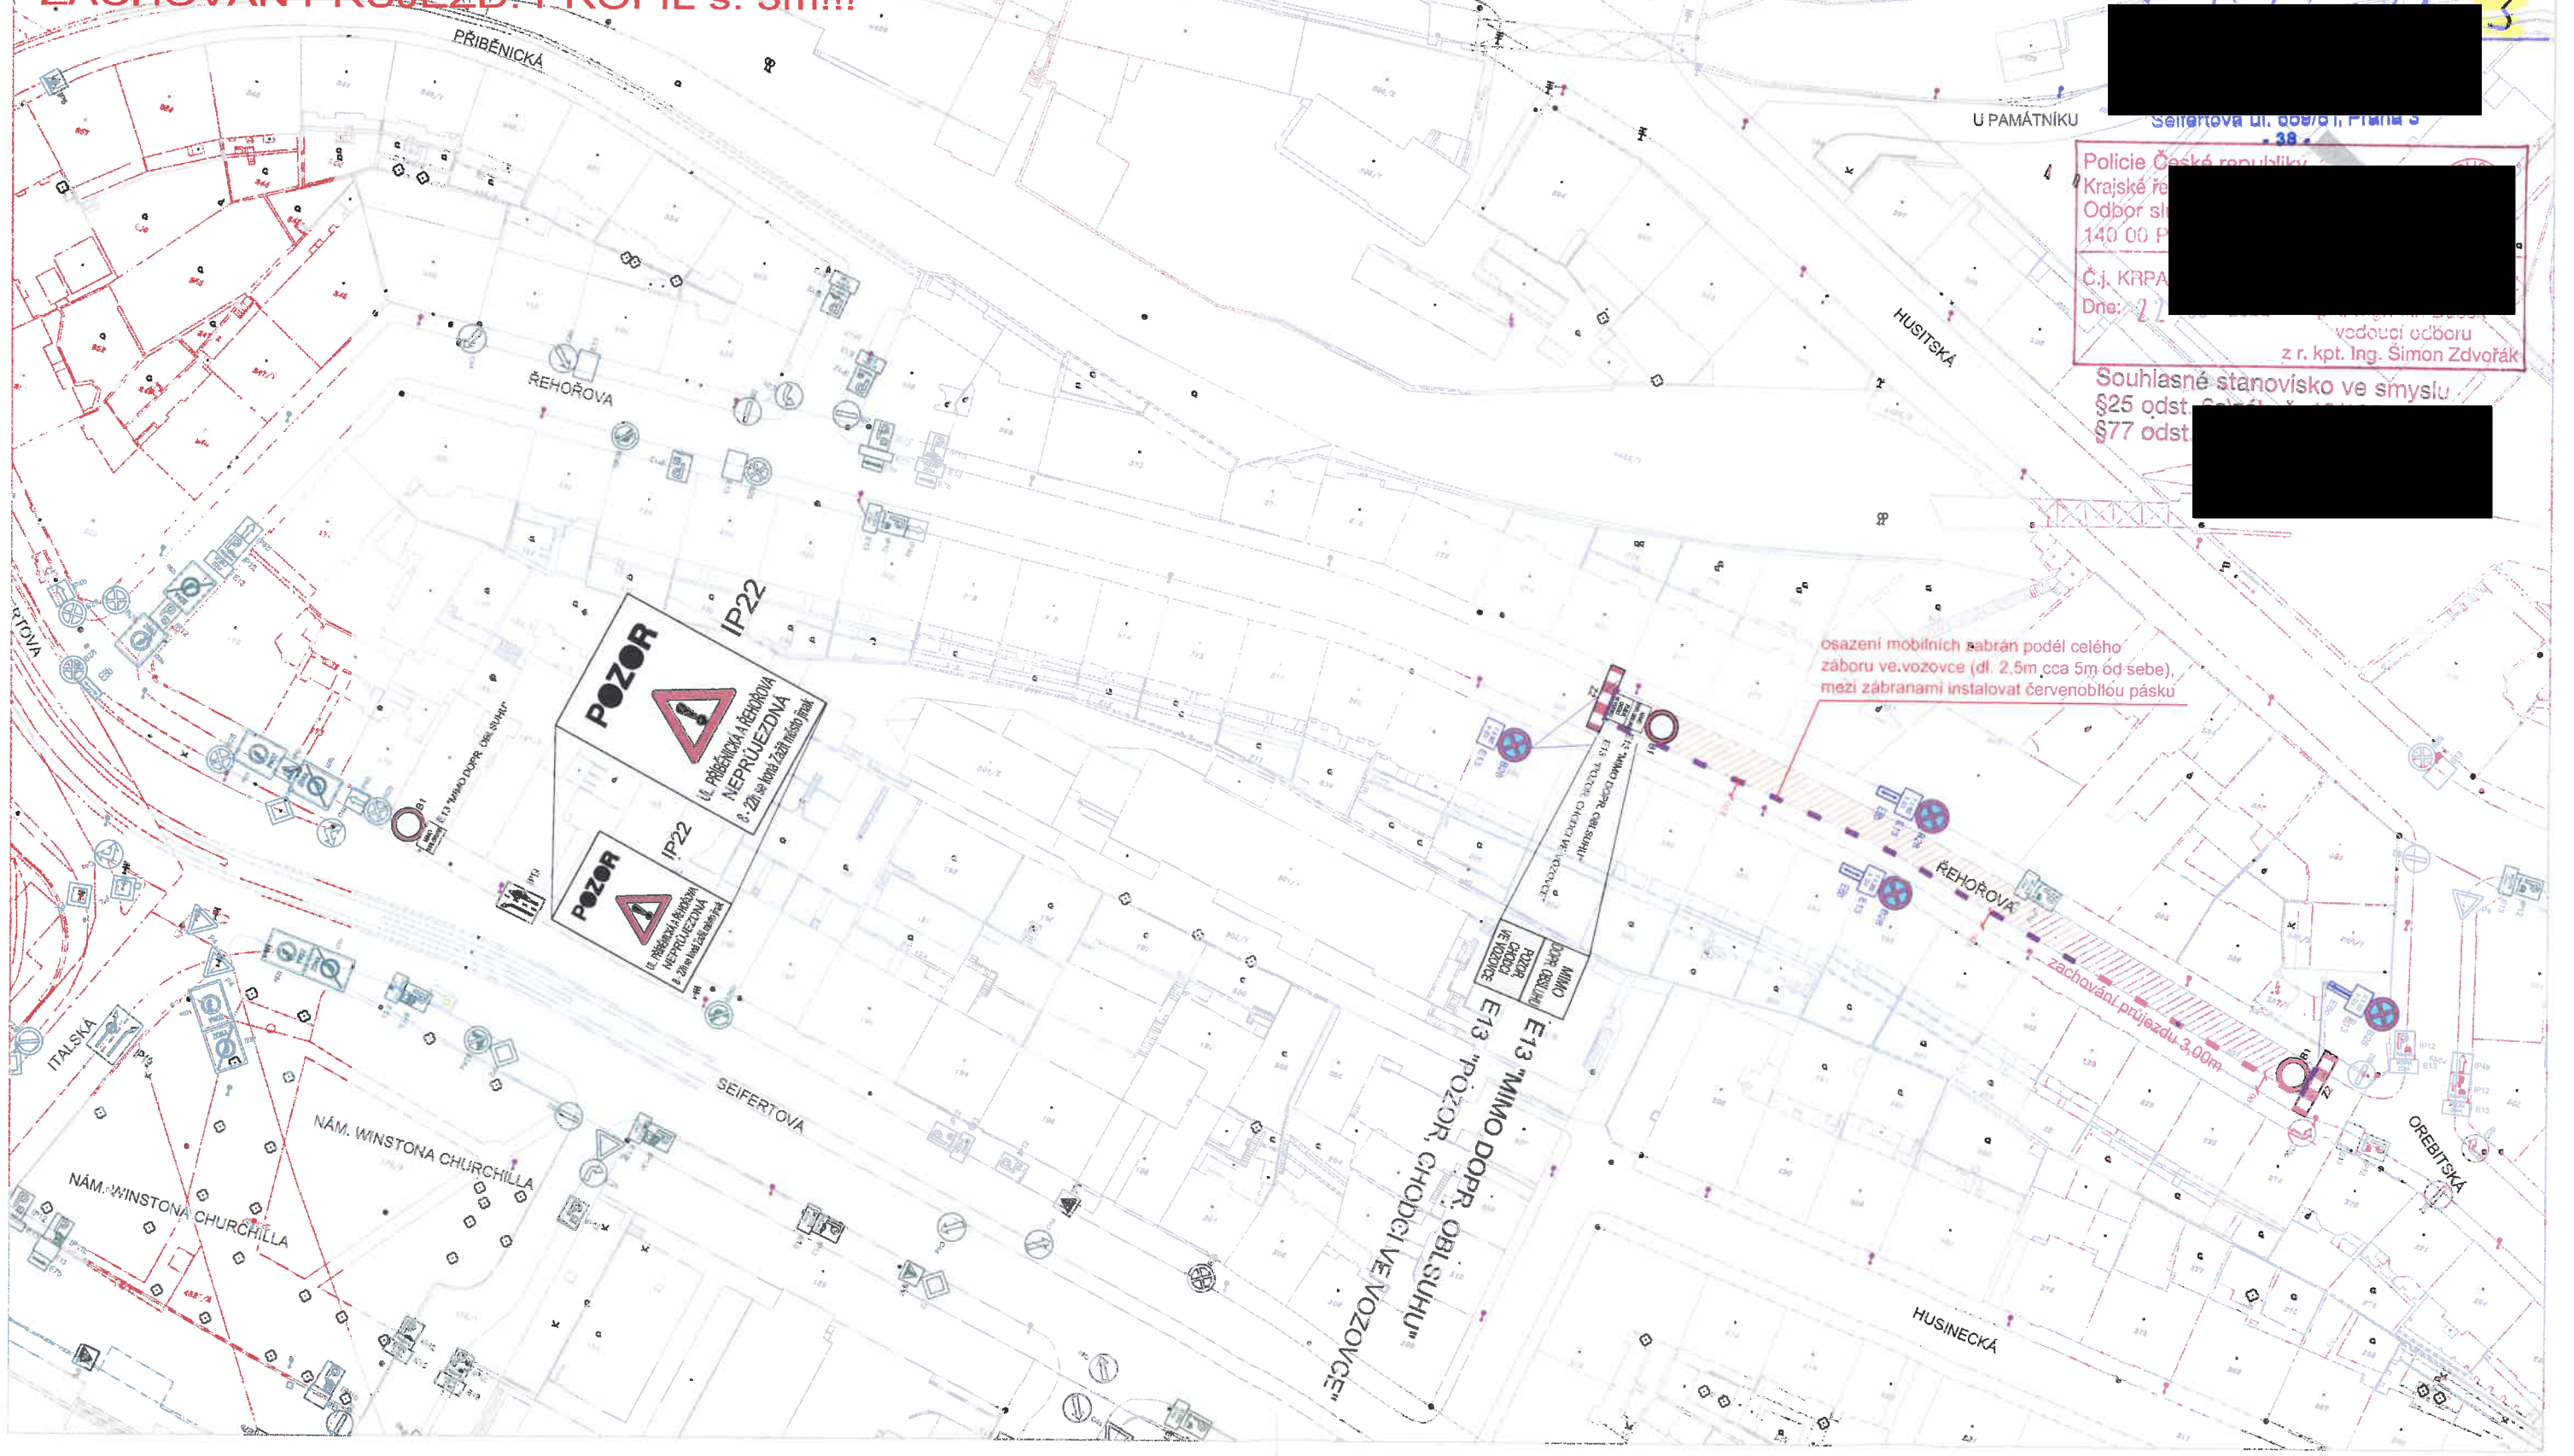


Policie České republiky  
 Krajské ředitelství  
 Odbor silniční policie  
 140 00 P  
 Č.j. KRPA  
 Dne: 2  
 vedoucí odboru  
 z r. kpt. Ing. Šimon Zdvofák

Souhlasné stanovisko ve smyslu  
 §25 odst  
 §77 odst

osazení mobilních zábran podél celého  
 záboru ve vozovce (dl. 2,5m cca 5m od sebe),  
 mezi zábranami instalovat červenobílou pásku

zachování průjezdu 3,00m

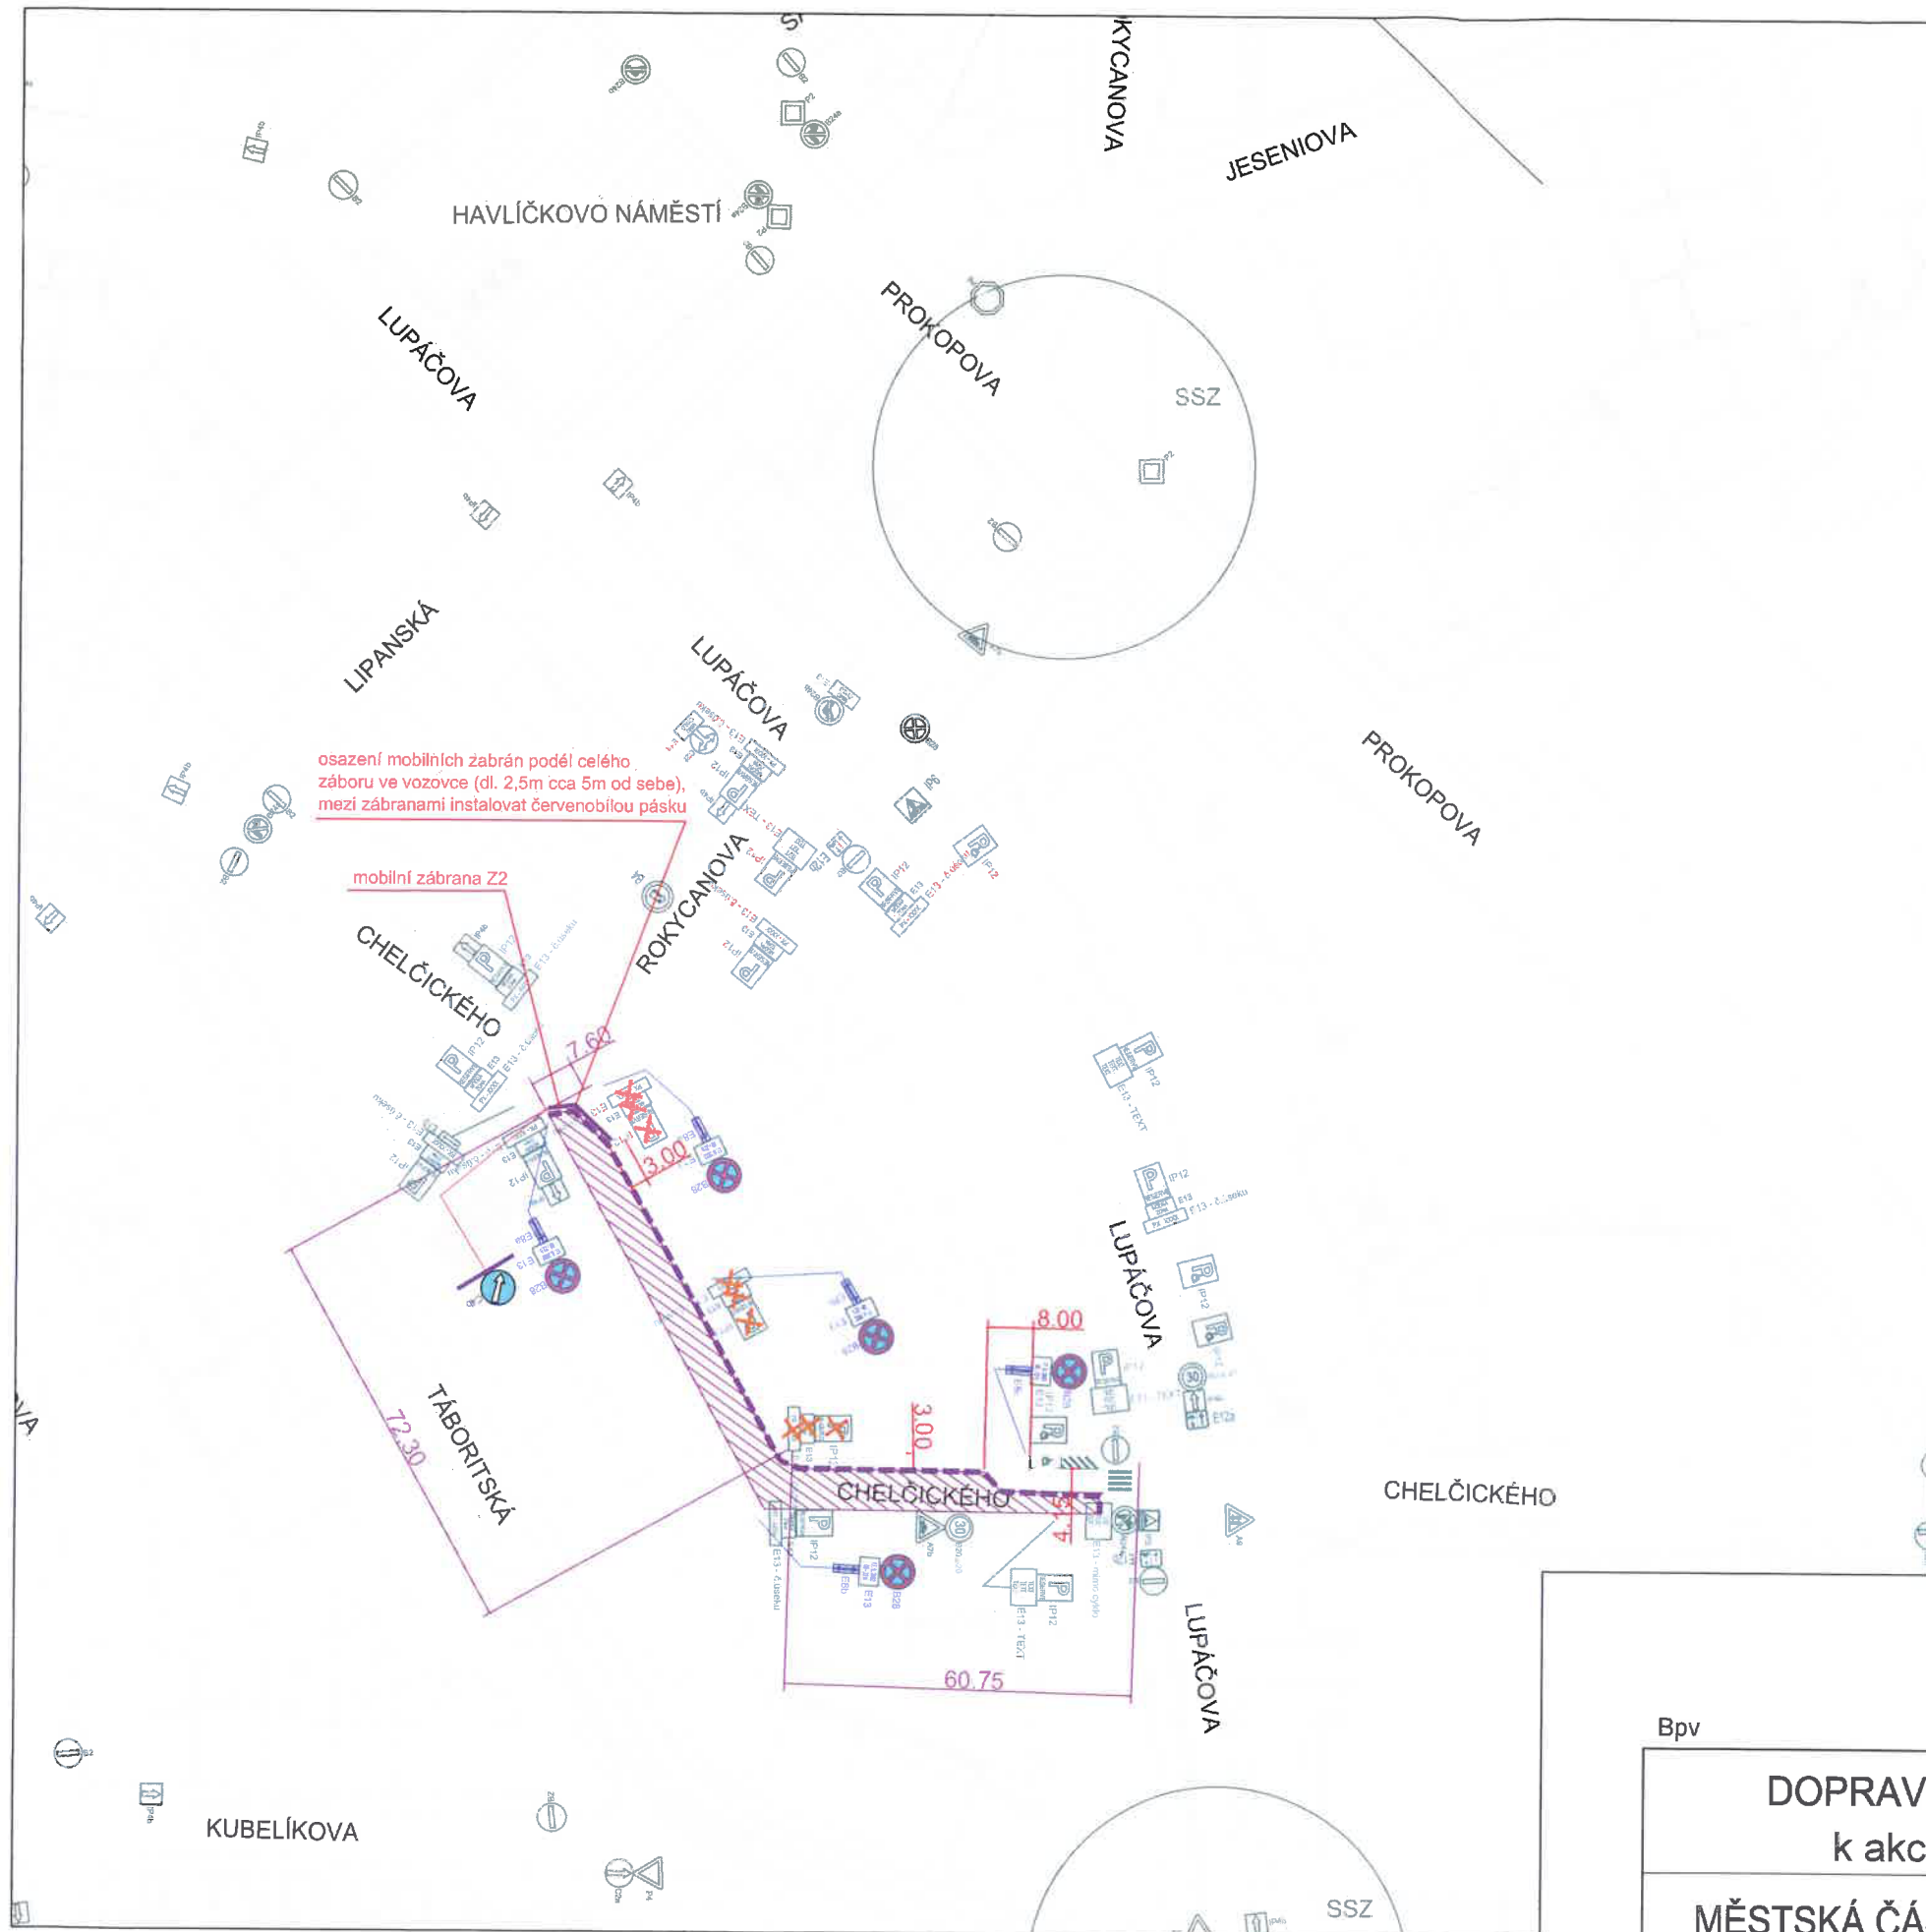

### LEGENDA:

-  B1 Dočasné DZ
-  IP12 Stávající DZ
-  IP4b Zrušení platnosti DZ
-  Prostor dopravního omezení
-  B28 Dočasné DZ (upozornění)  
rozmístění 9.9.2022
-  E13 Mobilní zábrana Z2

Umístění DZ B28+E13 - 9. září 2022

Dopravní omezení SO 17. 9. 2022

Plocha záboru vozovky: 820 m<sup>2</sup>

Organizátor zajistí šířku komunikace

3,00m pro možný průjezd vozidel

Organizátor zajistí možný vjezd

rezidentů do stávajících vjezdů

[Redacted signature area]  
z r. kpt. Ing. Simon Zdvorák

Sou  
\$25  
\$77  
[Redacted text]

grafická příloha 4

[Redacted text]

Bpv  <b>DOPRAVNÍ OPATŘENÍ PŘI UZAVÍRCE</b> k akci "Zažít město jinak 2022"  <b>MĚSTSKÁ ČÁST PRAHA 3 - ŽIŽKOV, ul. Chelčického</b>	JTSK <b>Auto*Mat</b> <small>Vodčickova 36 110 00 Praha 1 tel.: +420 212 240 686</small>
	Vypracoval: Ing. Hudec Datum vyprac.: 07 / 2022 Měřítko: 1:2000 Čís. přílohy: <b>B.1</b>